




voorgevel




rechtergevel




achtergevel

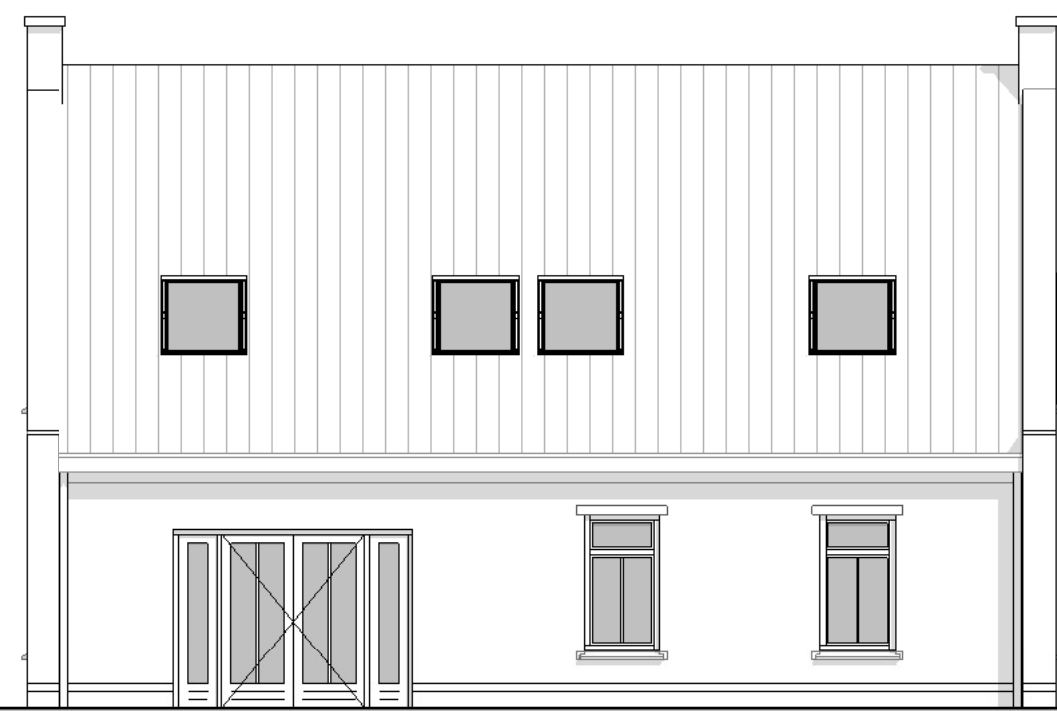


linkergevel

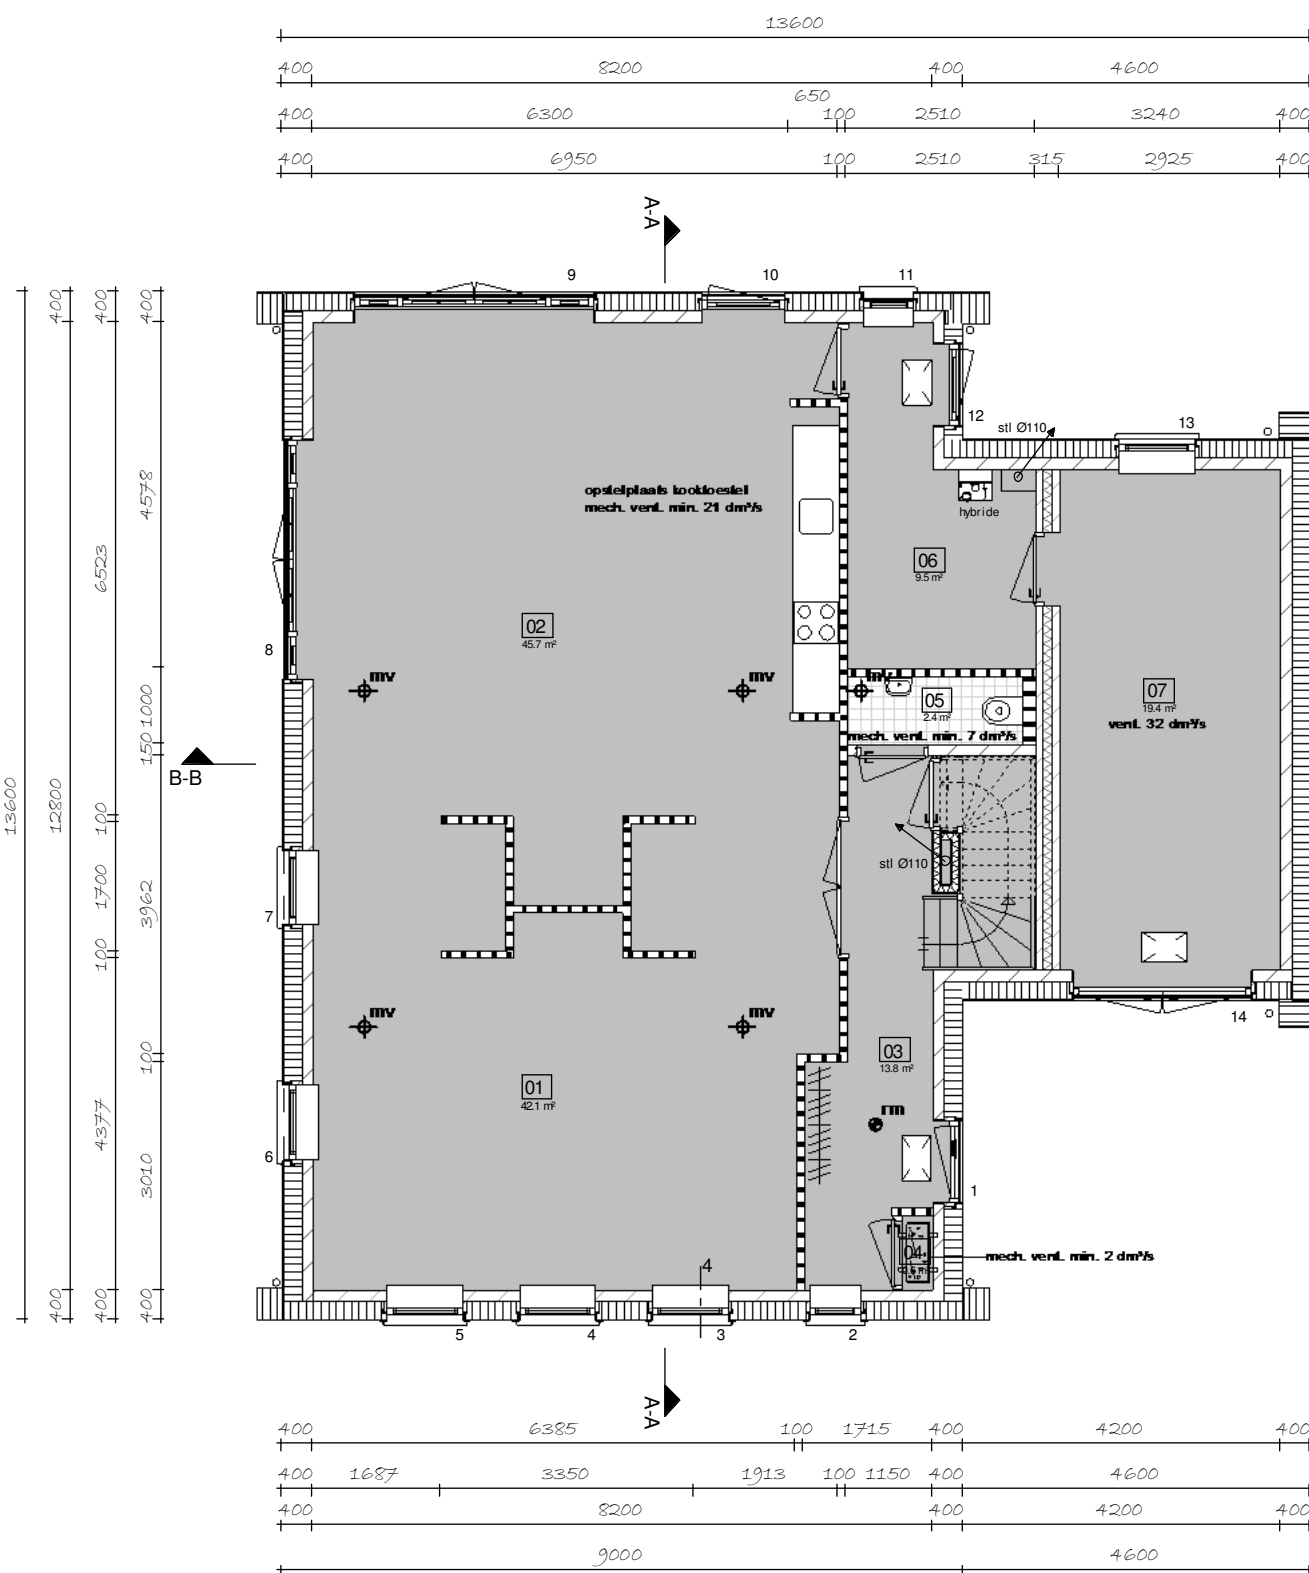


begane grond

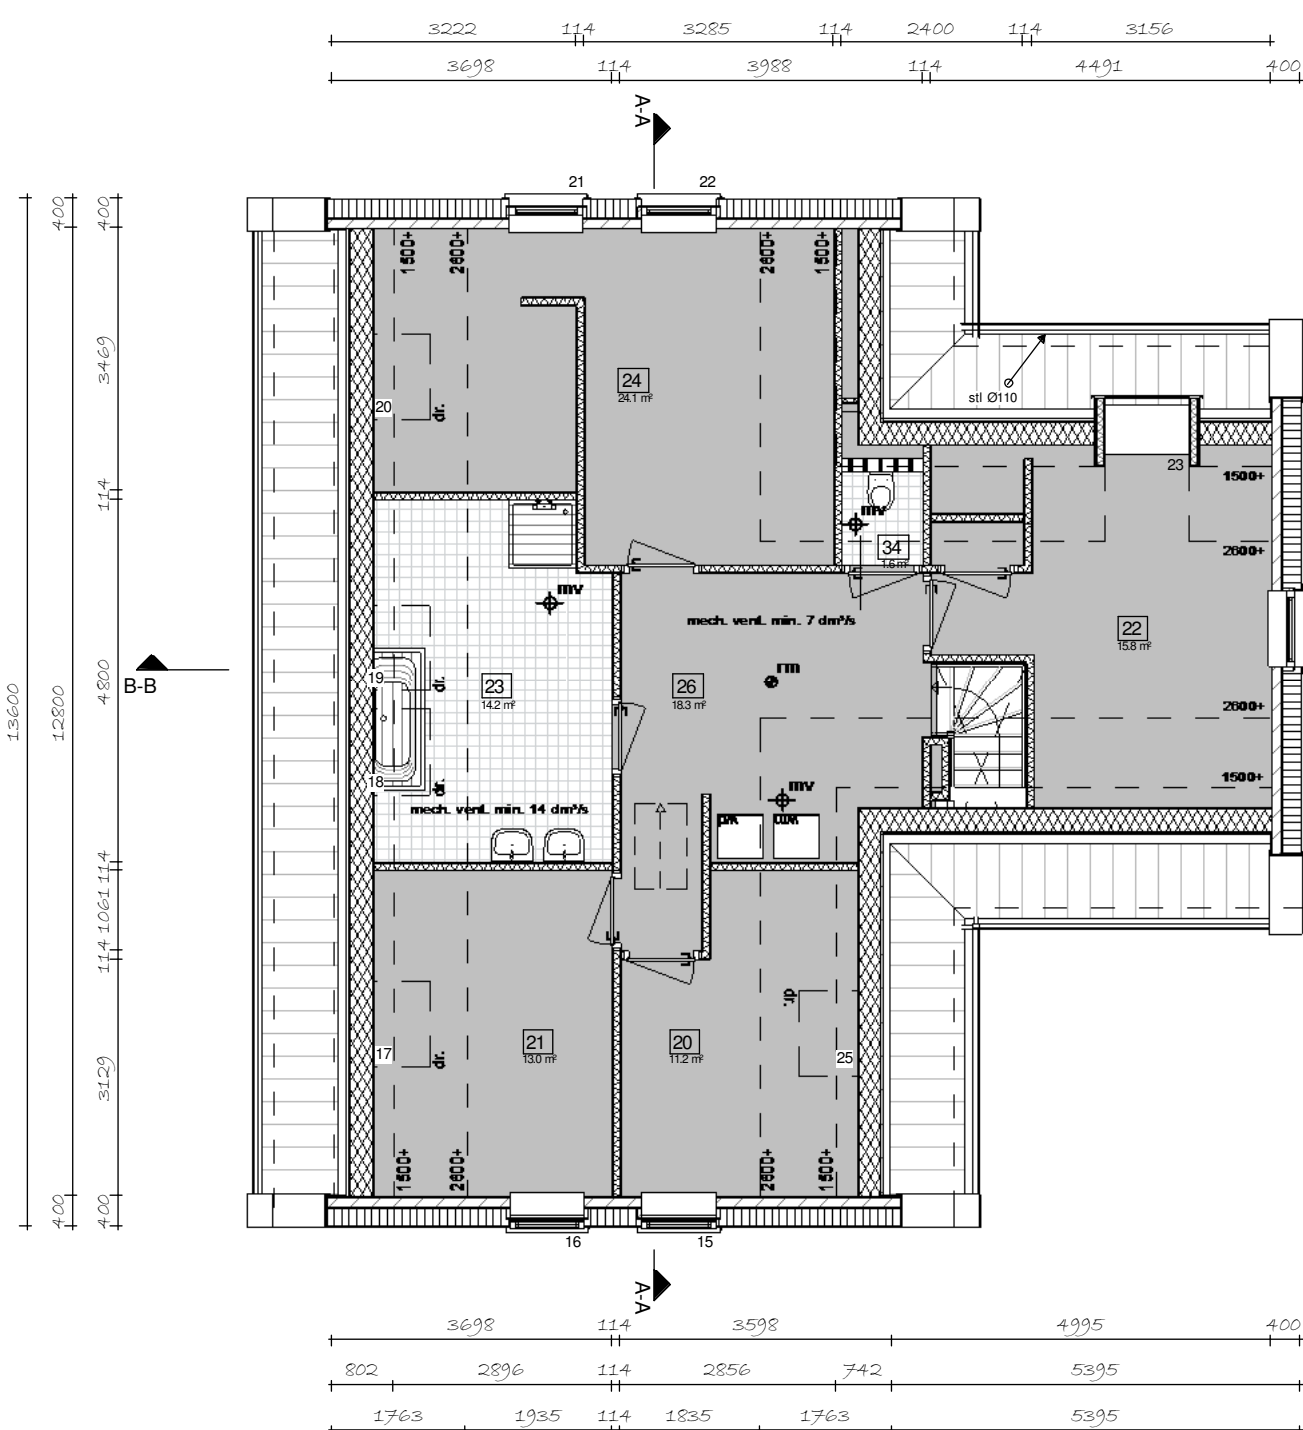

verdieping

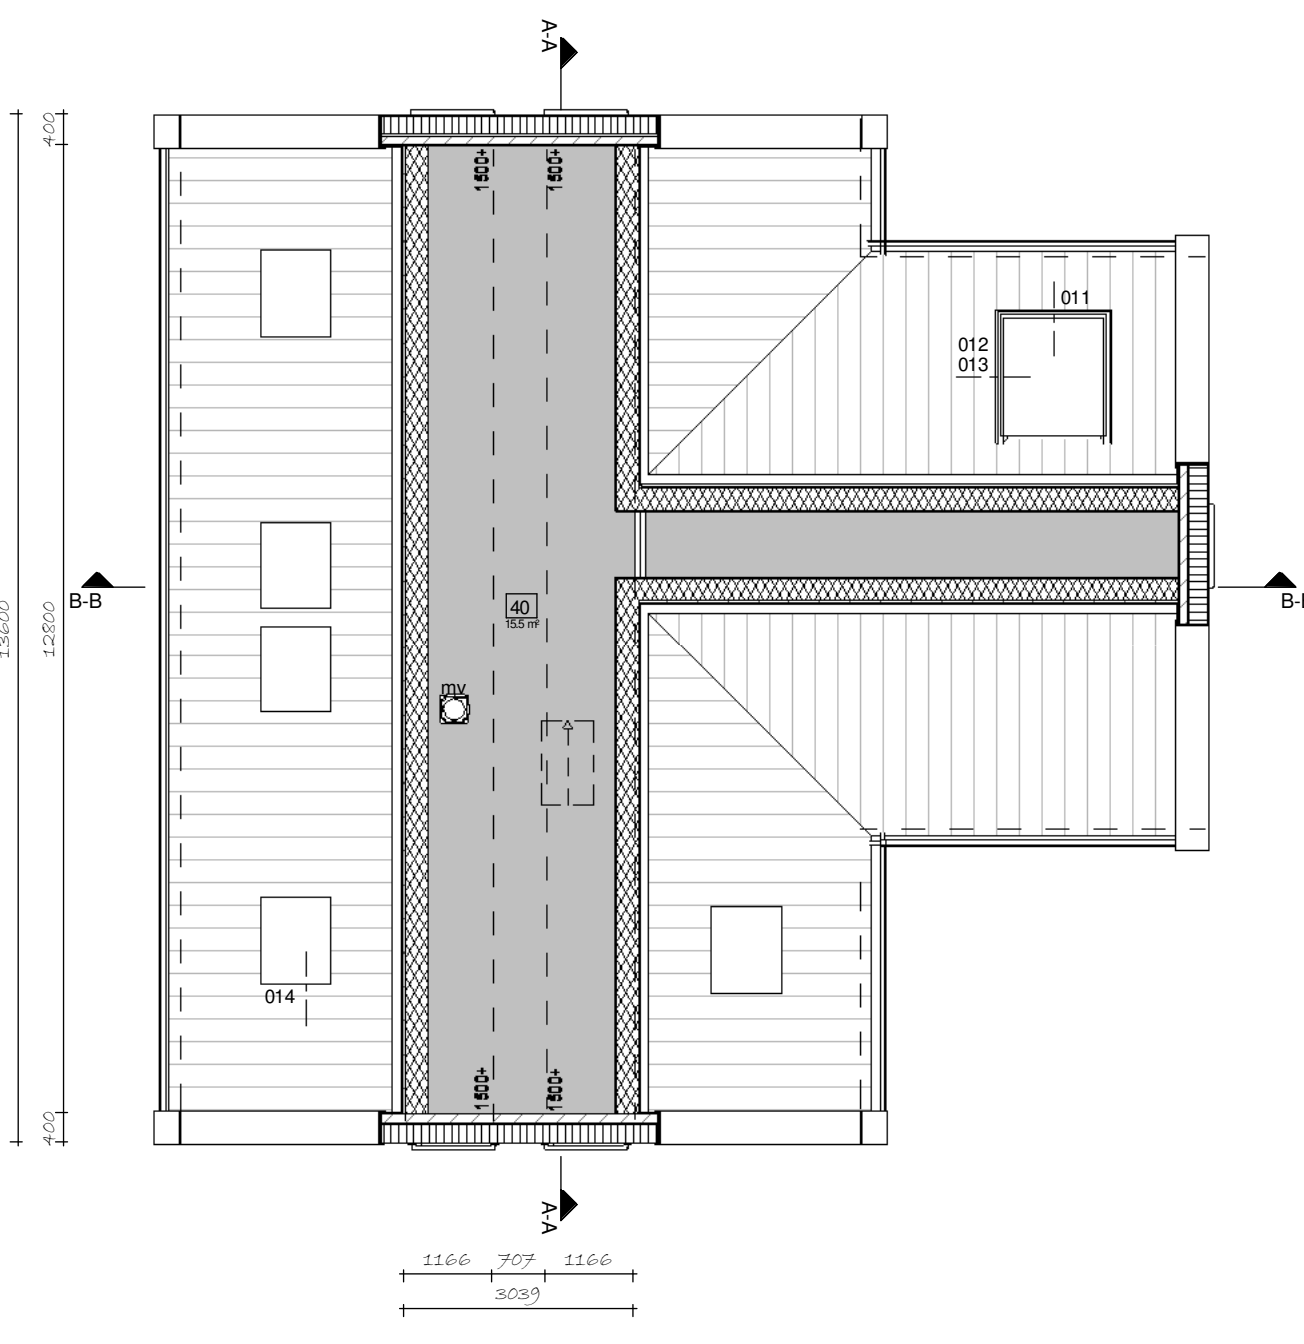

zoldervloer

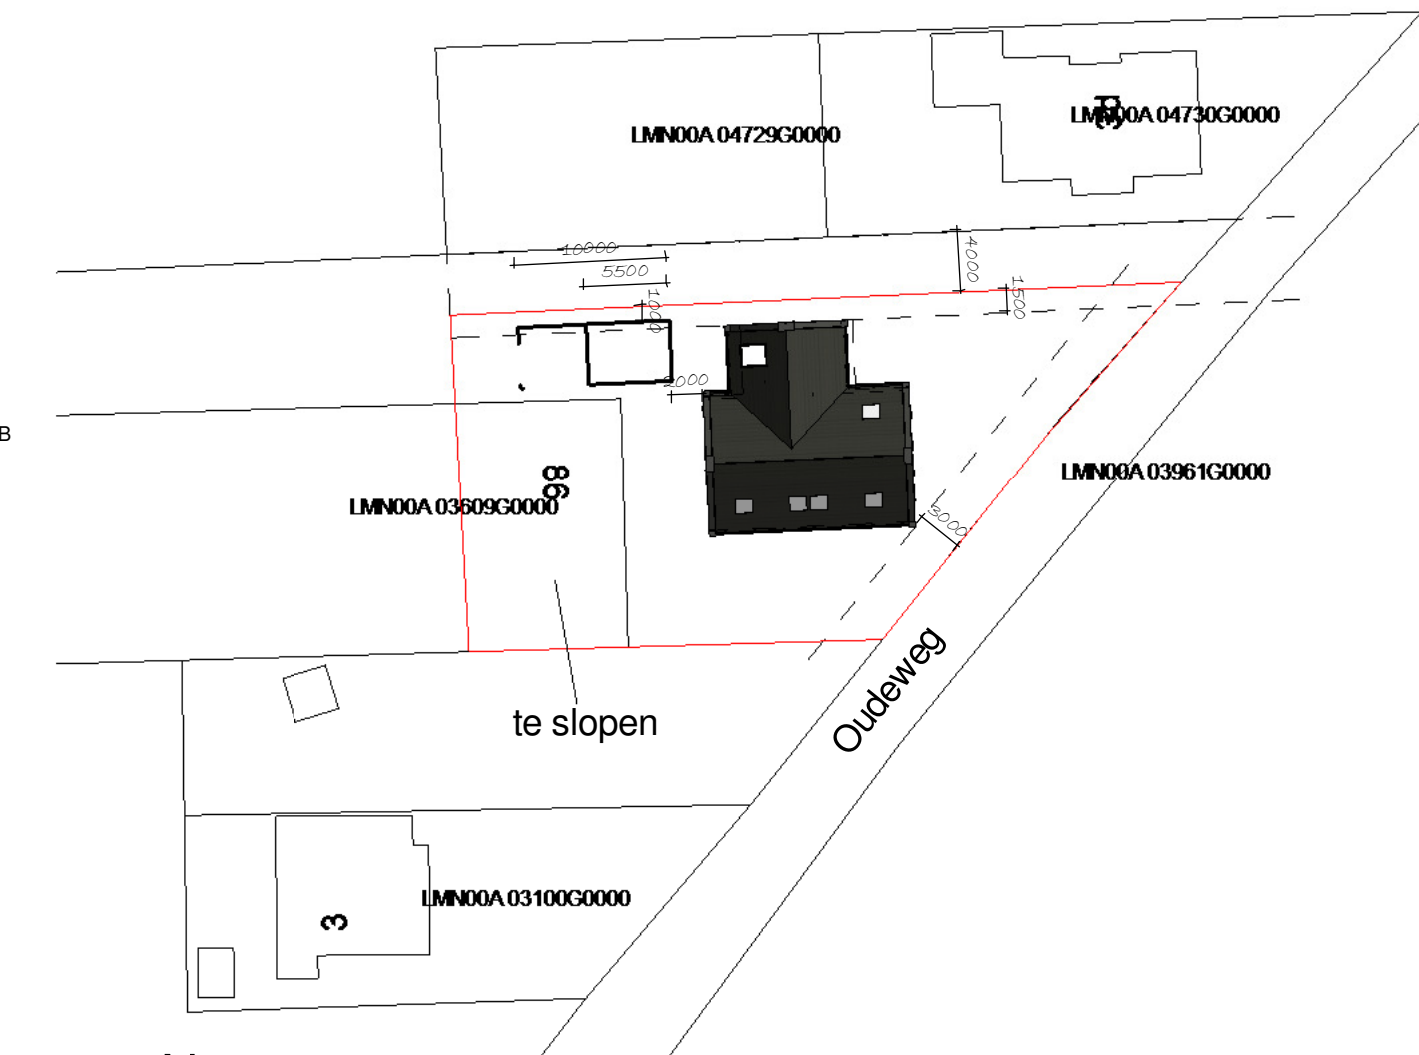

situatie

gemeente : Castricum
plaats : Limmen
project : Oudeweg, tussen 3 en 3d
sectie / nr : A 3609
schaal : 1:500



Behoort bij besluit van burgemeester
en wethouders van Castricum van
27-6-2016
Mij bekend

Laag	Funcctie	Nummer	Naam
begane grond	woonkamer	01	woonkamer
begane grond	woonkamer	02	woonkamer
begane grond	keuken	03	keuken
begane grond	keuken	04	keuken
begane grond	keuken	05	keuken
begane grond	keuken	06	keuken
begane grond	keuken	07	keuken

Laag	Funcctie	Nummer	Naam
verdieping	woonkamer	20	woonkamer
verdieping	woonkamer	21	woonkamer
verdieping	woonkamer	22	woonkamer
verdieping	woonkamer	23	woonkamer
verdieping	woonkamer	24	woonkamer
verdieping	woonkamer	25	woonkamer
verdieping	woonkamer	26	woonkamer

Laag	Funcctie	Nummer	Naam
zoldervloer	opslagruimte	40	zolder


Renooi

- Het bouwen geschied overeenkomstig de eisen van het Bouwbesluit 2012.
- Warmte-isolatie waarde uitwendige scheidingen (buitenwanden, begane grondvloer, dak) liggen op of boven de die grenswaarden als aangegeven in Staatsblad 342 d.d. 8 september 2014.
- De luchtverversing van verblijfsgebied, verblijfsruimte, toilet-ruimte en badruimte wordt gerealiseerd conform Bouwbesluit hoofdstuk 3, afdeling 3.6 en NEN 1087 en NPR 1088.
- Ventilatie rooster (indien van toepassing) zijn zelfregelend en hebben een capaciteit zoals aangegeven in de ventilatiebalans-berekening.
- Glas in uitwendige scheidingen wordt uitgevoerd als dubbele isolerende beglazing, HR++ (U<1,1 W/m²K).
- Geluidwering uitwendige scheidingen (buitenwanden en dak, grenzend aan een verblijfsgebied) min. 20 dB(A) voldoet aan Bouwbesluit hoofdstuk 3, afdeling 3.1.
- De opslagplaatsen voor een aanrecht, kooktoestel, verwarmings-toestel, warmwatertoestel voldoen aan Bouwbesluit hoofdstuk 4, afdeling 4.7.
- Aansluitvoorzieningen op distributienet voor elektriciteit en gas voldoet aan Bouwbesluit hoofdstuk 6, afdeling 6.2.
- Aansluitvoorzieningen op distributienet voor drink- en warm-water voldoet aan Bouwbesluit hoofdstuk 6, afdeling 6.3.
- Voorziening voor elektriciteit voldoet aan Bouwbesluit hoofdstuk 6, afdeling 6.2 aan NEN 1010.
- Voorziening voor gas voldoet aan Bouwbesluit hoofdstuk 6, afdeling 6.2 aan NEN 1078.
- Voorziening voor drinkwater en warm water voldoet aan Bouwbesluit hoofdstuk 6 afdeling 6.3 aan NEN 1006.
- De voordeur, bergingsdeur, deuren naar verblijfsgebieden en toilet- en badruimte voldoen aan Bouwbesluit hoofdstuk 4, afdeling 4.4 en hebben een vrije doorgang van 850x2000mm.
- De scheidingen van een badruimte heeft aan een zijde die grenst aan de ruimte, tot 1 meter boven de vloer van de ruimte een volgens NEN 2778 bepaalde wateropname die gemiddeld niet groter is dan 0,01 kg/m².s½) en op geen enkele plaats groter dan 0,02 kg/m².s½).
- Toilet- en badruimtes worden voorzien van tegelwerk: toilet 1500mm + vloer en badruimtes 2500mm + vloer.
- Kozijnen, ramen en deur die volgens NEN 5087 bereikbaar zijn voor inbraak worden uitgevoerd volgens NEN 5086 en hebben een bepaalde inbraakwerendheid die voldoet aan weerstands-klasse 2, conform Bouwbesluit hoofdstuk 2, afdeling 2.15.
- Plaats en afmetingen van alle constructieve onderdelen conform opgegeven constructie. De hoofdconstructie heeft een mate van brandwerendheid met betrekking tot bezijken van 60 minuten, conform Bouwbesluit hoofdstuk 2, afdeling 2.2.

MATERIALEN- KLEURENSCHEMA

trasmantel:	halfsteens metselwerk, YN-086	metselwerk
kozijnen:	hout meranti, RAL 7021	Yong binnenwanden
raamdorpel:	hardsteen look	isolatie
gevels:	stucwerk op EPS, kleur gelijk aan kleinkleur 9457 rom datera	houtskeletbouw
meubels:	hout meranti, RAL 7021	mv = mechanische ventilatie
kozijnen, ramen, deuren:	hout meranti, RAL 7021	vent = ventilatie rooster
boei, goten:	pannen, ntra G10, legrij mat	rm = een niet-ioniserende rookmelder aangesloten op een voorziening van elektriciteit en onderling gekoppeld, met een ingebouwde accu als noodstroomvoorziening, volgens de NEN 2555 inrichtings en de primaire producties.
dakbedekking:	zink, anthra zinc	
dakkapel:	zink, anthra zinc	

Wijziging	Datum wijziging	Beschrijving	Getekend
-----------	-----------------	--------------	----------

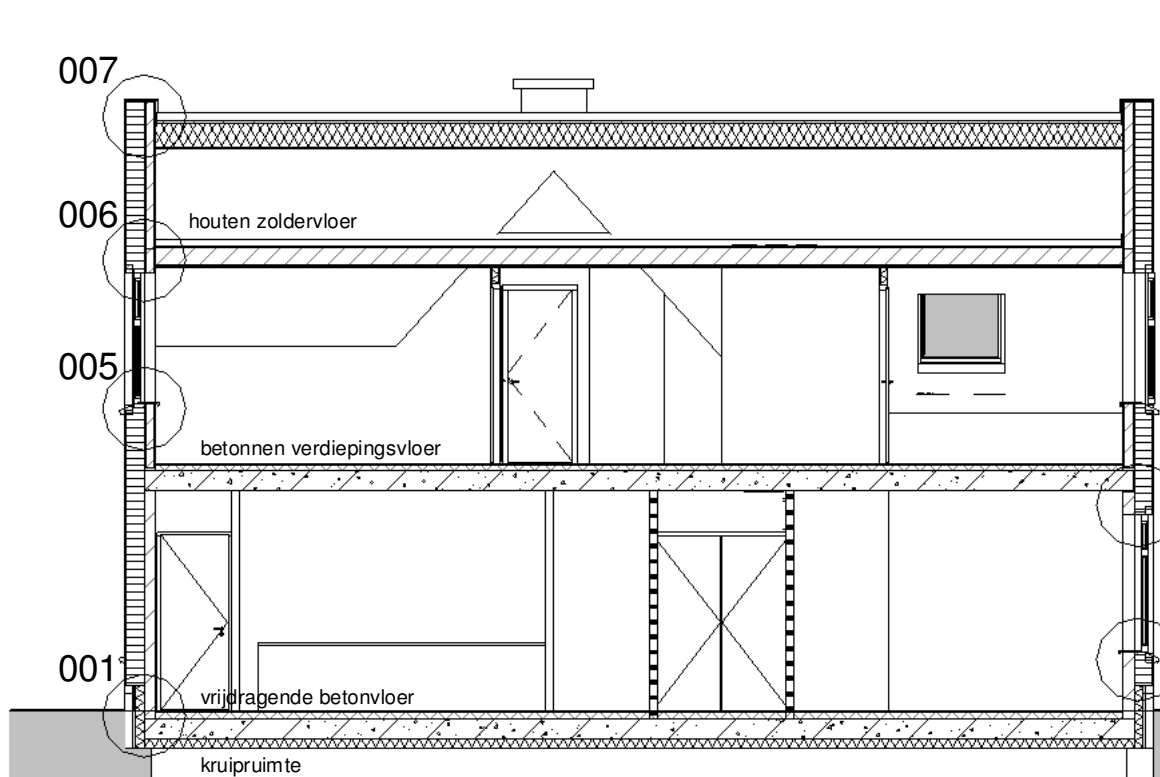

doorsnede A-A

gevels metselwerk Rc = 4,68 m² KW
topgevels Rc = 4,75 m² KW
vloeren Rc = 3,50 m² KW
dak Rc = 6,09 m² KW



doorsnede B-B



3D View

opdrachtgever	Familie H. Smit Ritmeesterstraat 29 2023GJ Haarlem
onderwerp	Groothuisbouw
onderdeel	Bestektekening
datum	19-11-2015
getekend	GM
schaal	1:100, 1:500
filenummer	P:\Smit_Limmen\1502.2.0-Takenwerk\2.1-Bestektekening\1502.BA.nl
tekeningsnummer	1502 BT-01

