


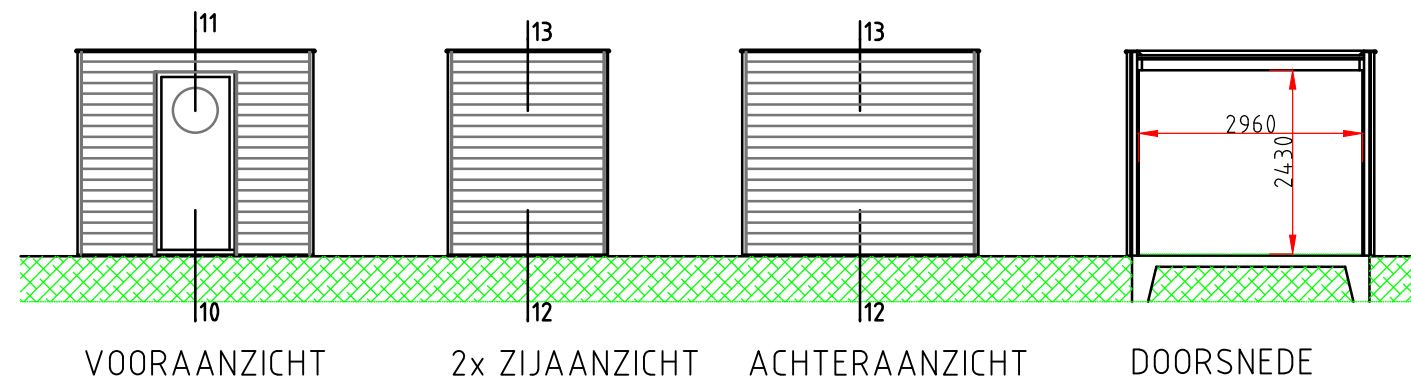

MATERIALEN

Gevelbekledingen;	kunststof delen
Balkon bekleding;	-
Gevelbeglazingen;	iso. beglazing, helder
Negge gevelkozijnen;	50 mm
Gevelspouw breedte;	30 mm
Dakbedekkingen;	APP bitumen
Dakranden;	kunststof lijst
Dakgoten;	kunststof lijst / zink
Kozijnen;	kunststof profiel
Ramen;	kunststof profiel
Deuren;	kunststof profiel
HWA afvoeren;	pvc
HHA afvoeren;	pvc

KLEUREN

Gevelbekledingen;	bentheimer geel, ral 1015
Geveloverstekken;	bentheimer geel, ral 1015
Dakbedekkingen;	zwart
Dakranden;	-
Dakgoten;	-
Kozijnen;	bentheimer geel, ral 1015
Ramen;	gracht groen, ral 6012
Deuren;	gracht groen, ral 6012
HWA afvoeren;	midden grijs, ral 7037
HHA afvoeren;	midden grijs, ral 7037

BOUWBESLUIT


.1 verblijfsruimte	.4 toilet ruimte	.7 wasruimte
.2 verkeersruimte	.5 berg ruimte	.8 technischeruimte
.3 meter ruimte	.6 badruimte	.9 buitenruimte
	.10 onbenoemde ruimte	

MATERIAAL OMSCHRIJVINGEN

	gevel steen w.f.
	hsb wand, 114 mm, min. wol geïsoleerd
	cellenbeton steen, G4/600, 100 mm
	cellenbeton steen, G5/800, 150/ 200 mm
	kalkzand steen, 100 mm
	gewapend beton
30X	constructie 30 minuten brandwerend
wbdo	en brandoverslag
30X	constructie 30 minuten brandwerend
wbdo	en brandoverslag, zelfsluitend

AFWERKINGEN

	schoonwerk
	stucwerk
	tegelwerk

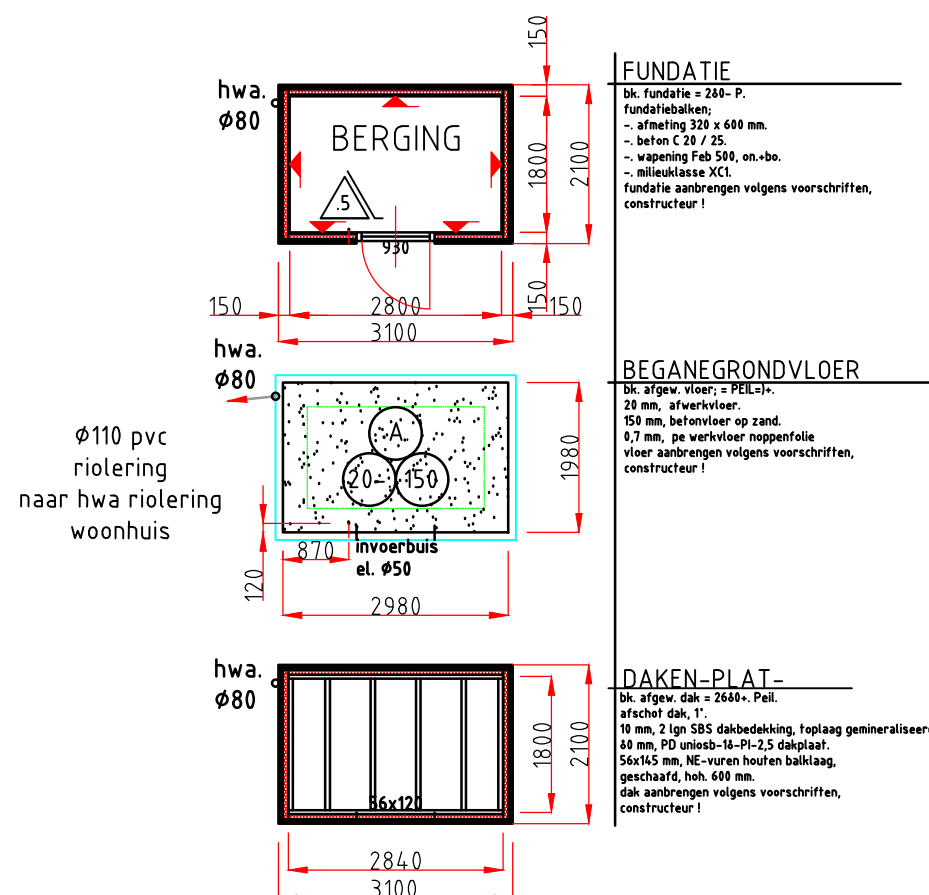

Projectnr.;	Datum; 24-06-15	Wijz.A;				Berging	Project; Herbouw woonhuis, Westerweg 17, Limmen.	Bladnr.;
	Schaal; 1 : 100	Wijz.B;					Opdrachtgever; fam. N. Thijssen, Theebos 24, Limmen.	02.01
	Formaat; A3	Wijz.C;						
M14.005	Getekend; GMI	Wijz.D;				D.Ontwerp	Mark Min architect, Amsterdam, 0624233528	Auteurs- en octrooirechten voorbehouden volgens de wet
	Project arch.; MMI	Wijz.E;						