



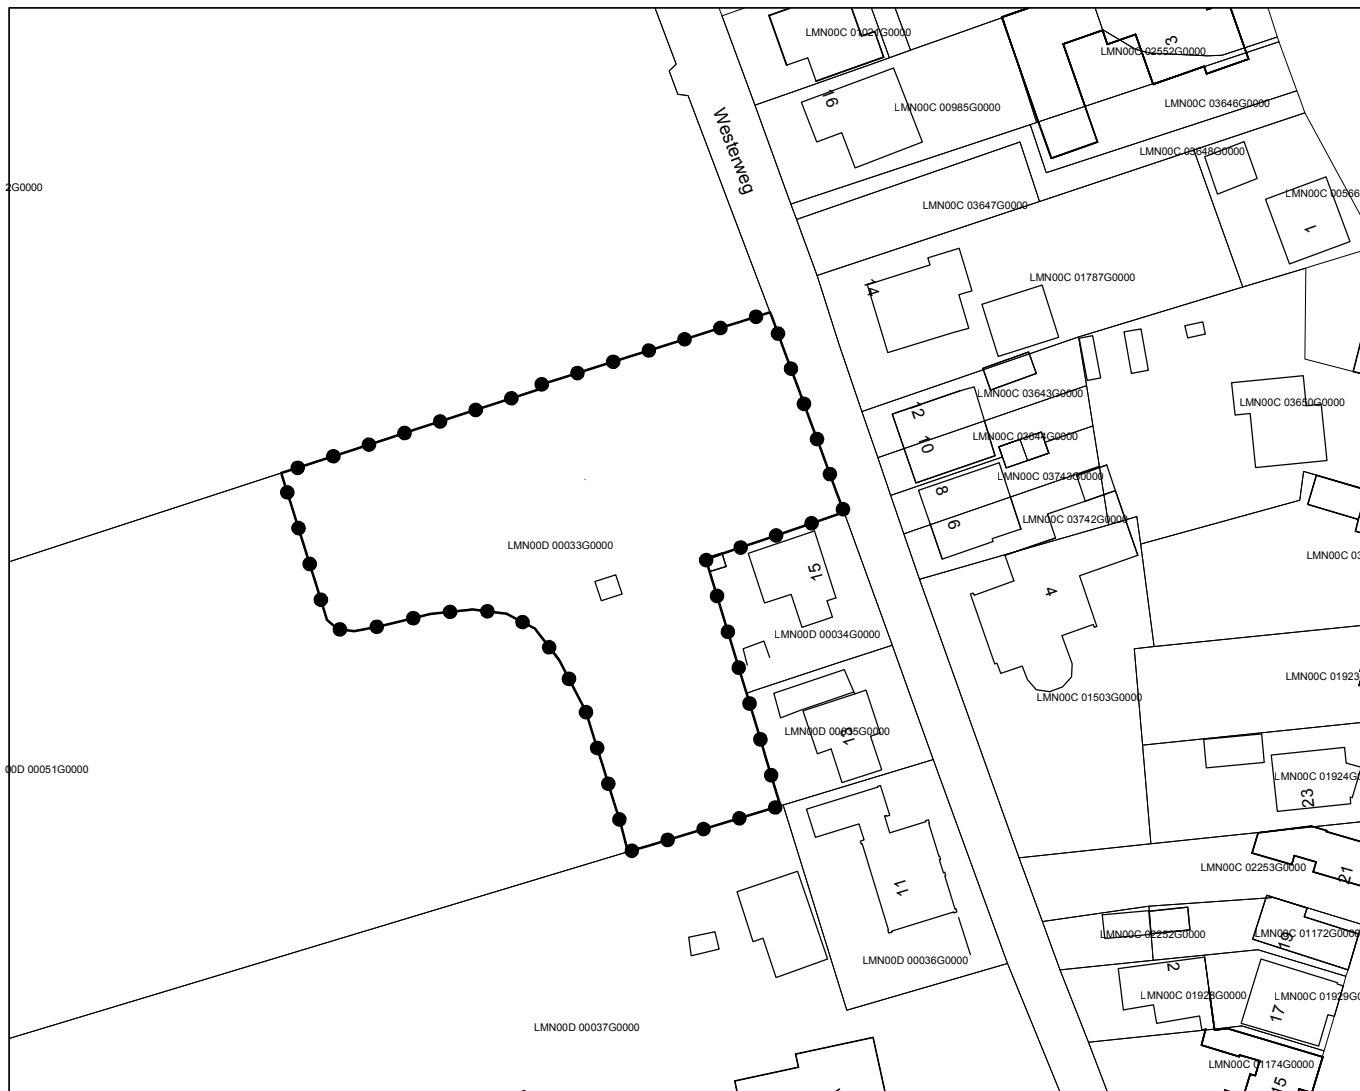

GEBIED OMGEVINGSVERGUNNING

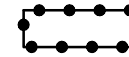


omgevingsvergunning voor het realiseren van een woning op het perceel westerweg 17 te limmen

IDN: NL.IMRO.0383.OVL16Westerweg17-VS01
STATUS: vastgesteld 27 januari 2016
BESLUITNUMMER: UI1514196

GEMEENTE CASTRICUM

OMGEVINGSVERGUNNING VOOR HET REALISEREN VAN EEN
WONING OP HET PERCEEL WESTERWEG 17 TE LIMMEN

SCHAAL 1:1000 D.D. 27 JANUARI 2016

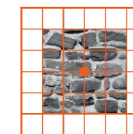

vandewall
planologisch advies

Van Brederode BV

Boeing Avenue 244
1119 PZ Schiphol-Rijk
tel: 020 6535150