



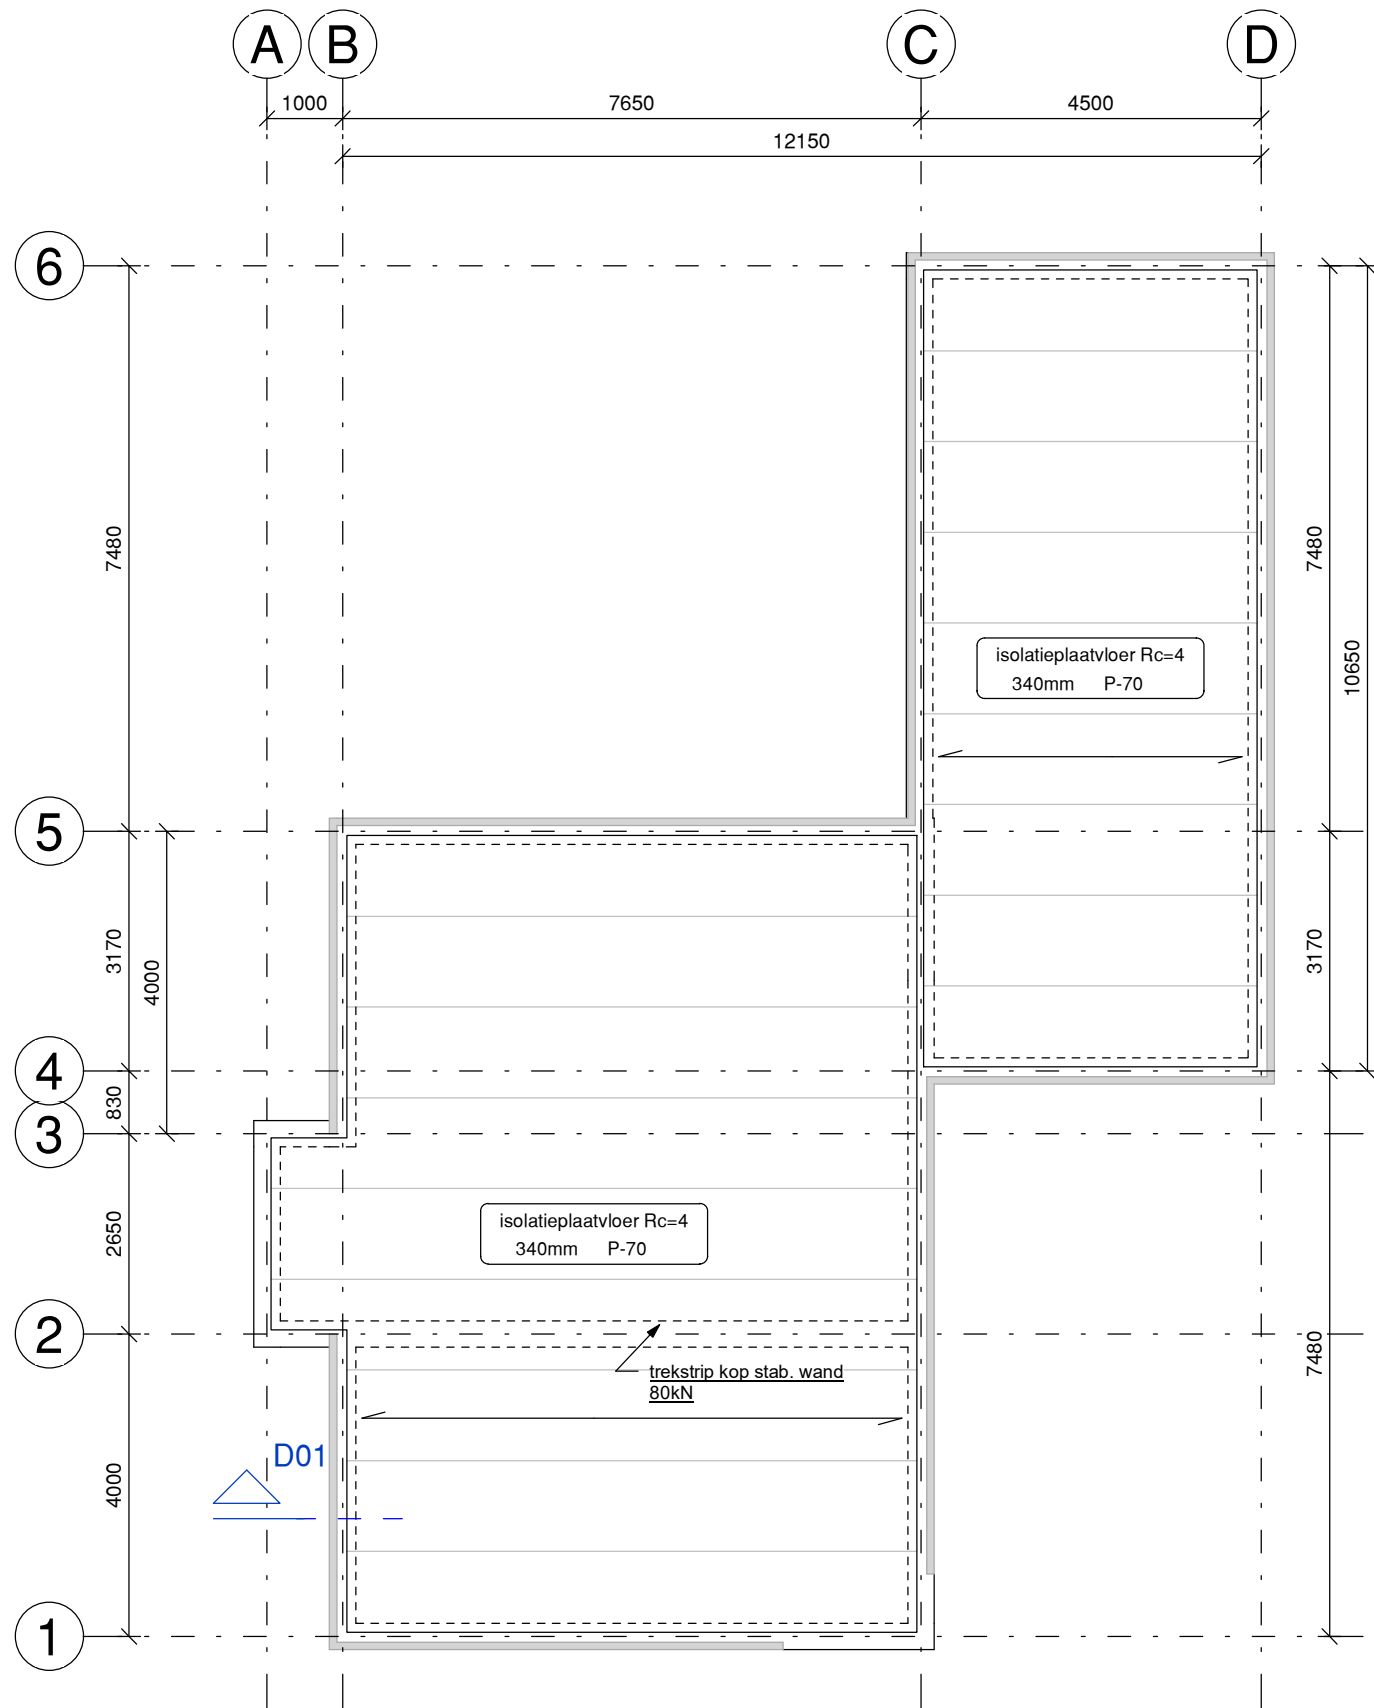


Beganegrondvloer

1 : 100

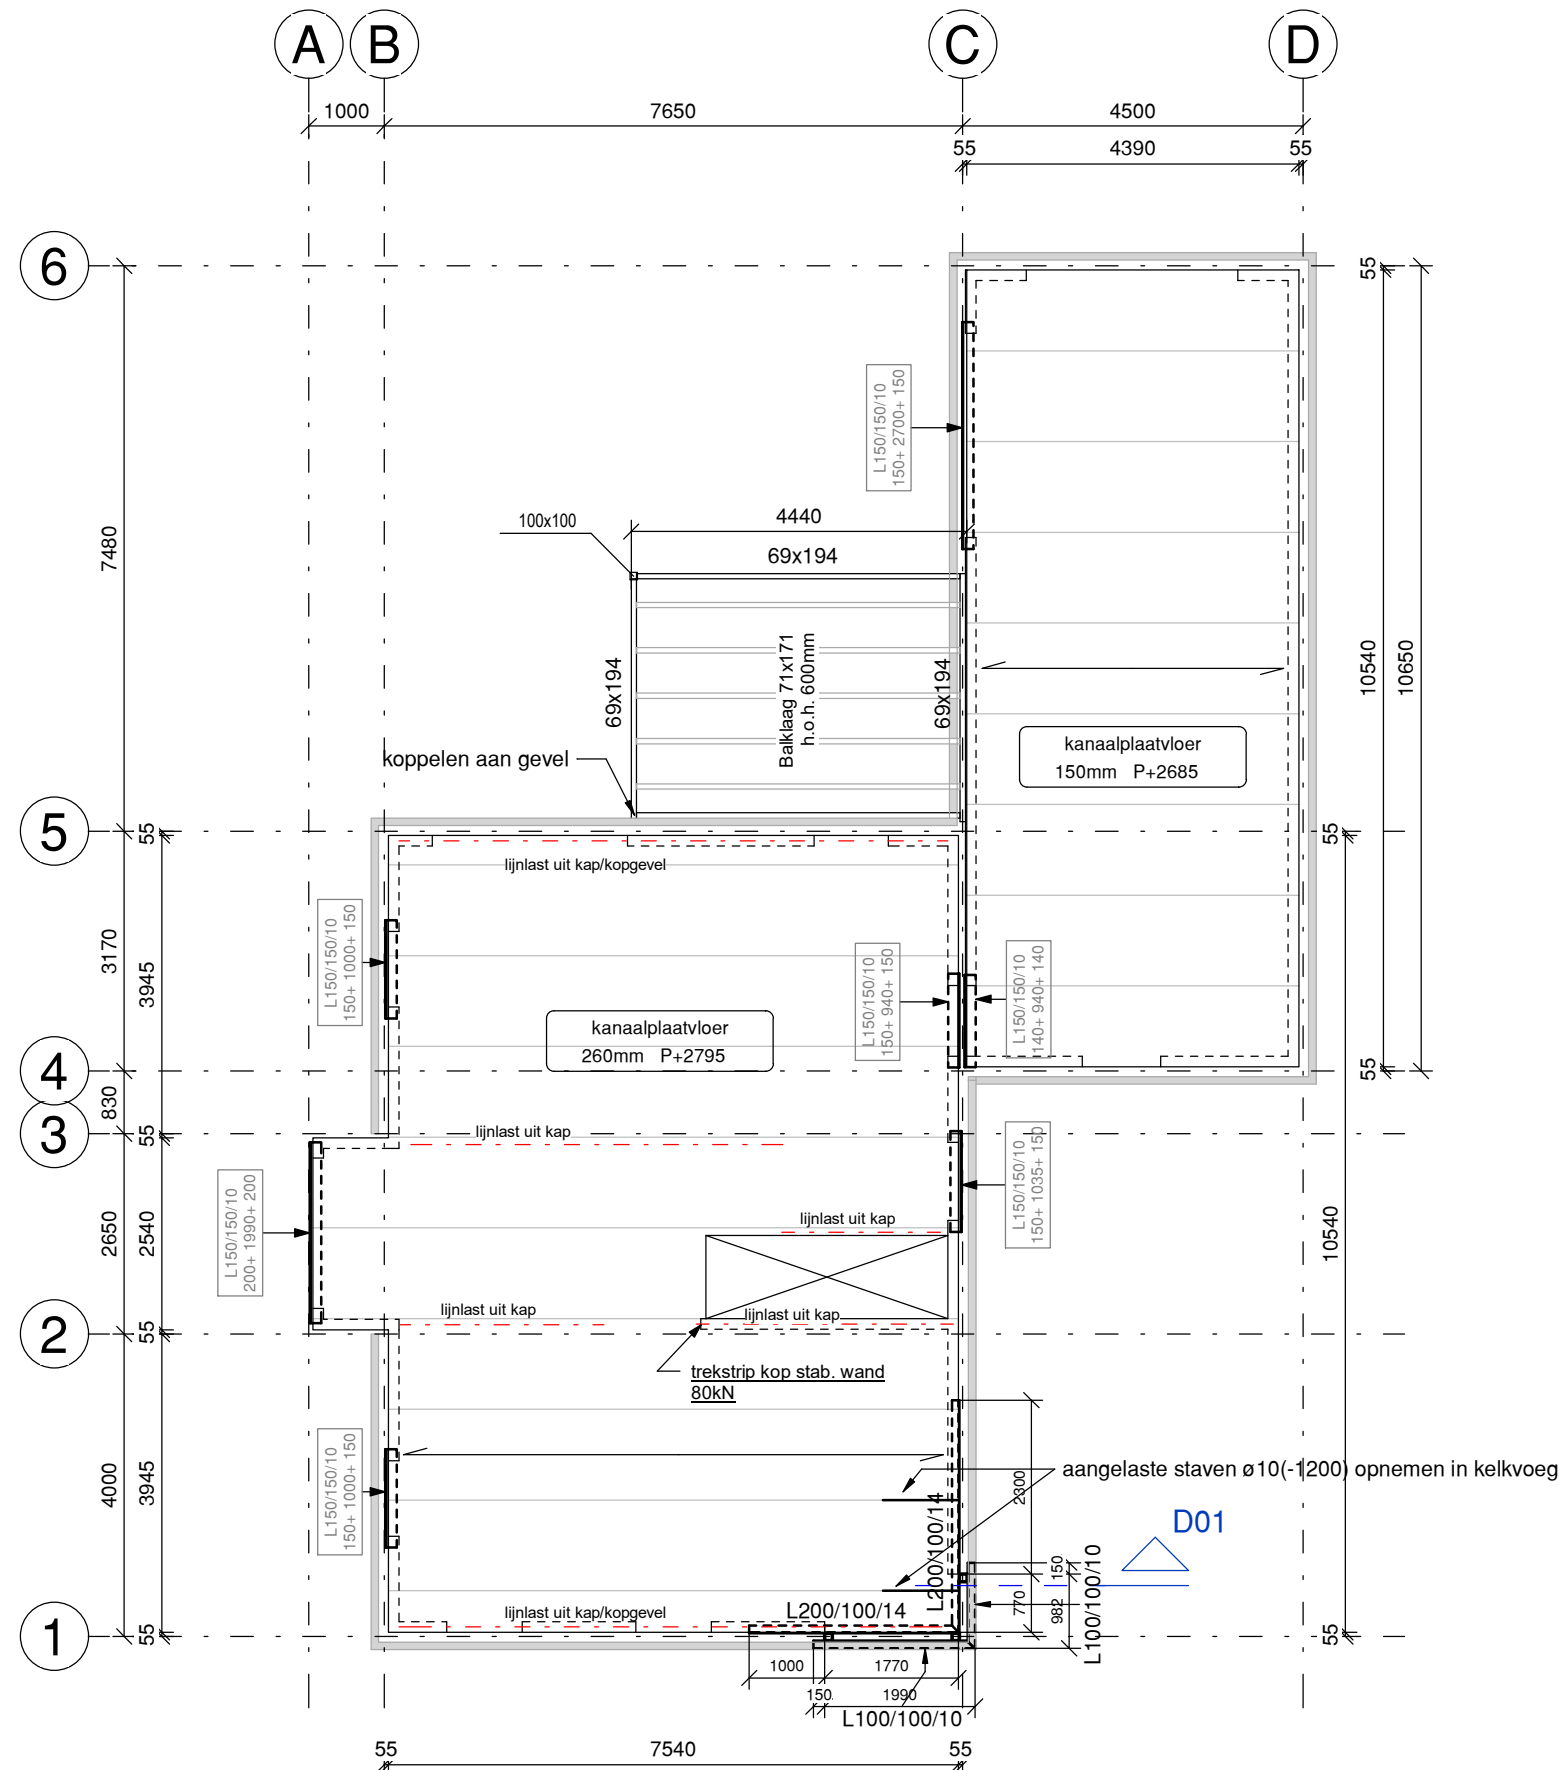


Eerste verdiepingsvloer

1 : 100

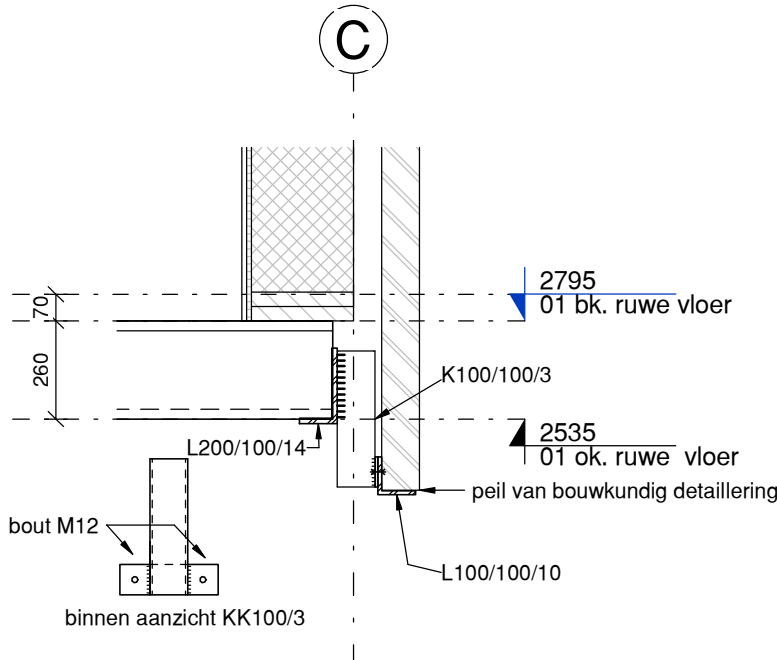

D01 - Raveling hoekkozijn


1 : 20

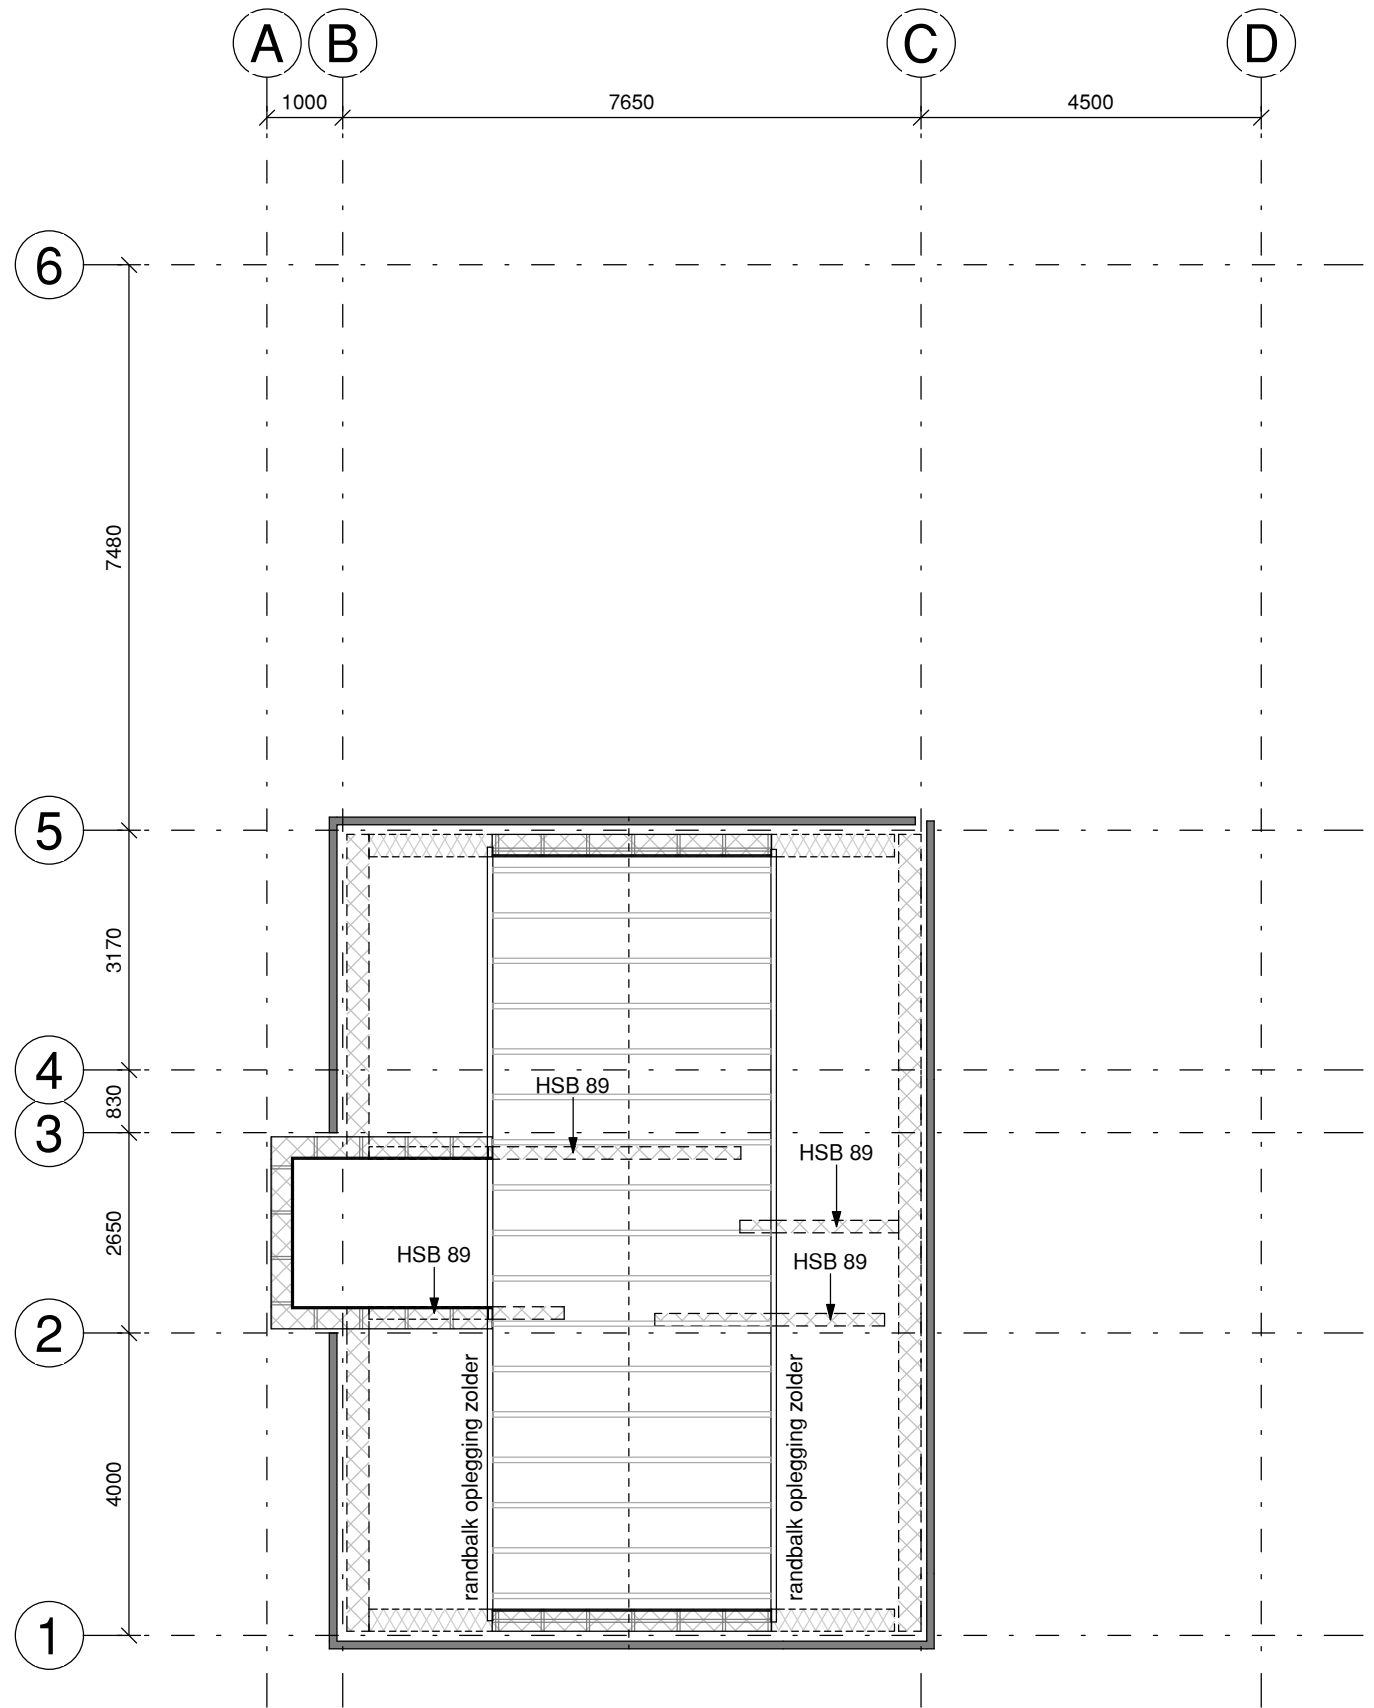

zolder

1 : 100

Behoort bij besluit van burgemeester en wethouders van de gemeente Castricum
Zaaknummer: Z22 104476
Datum: 4 juli 2023

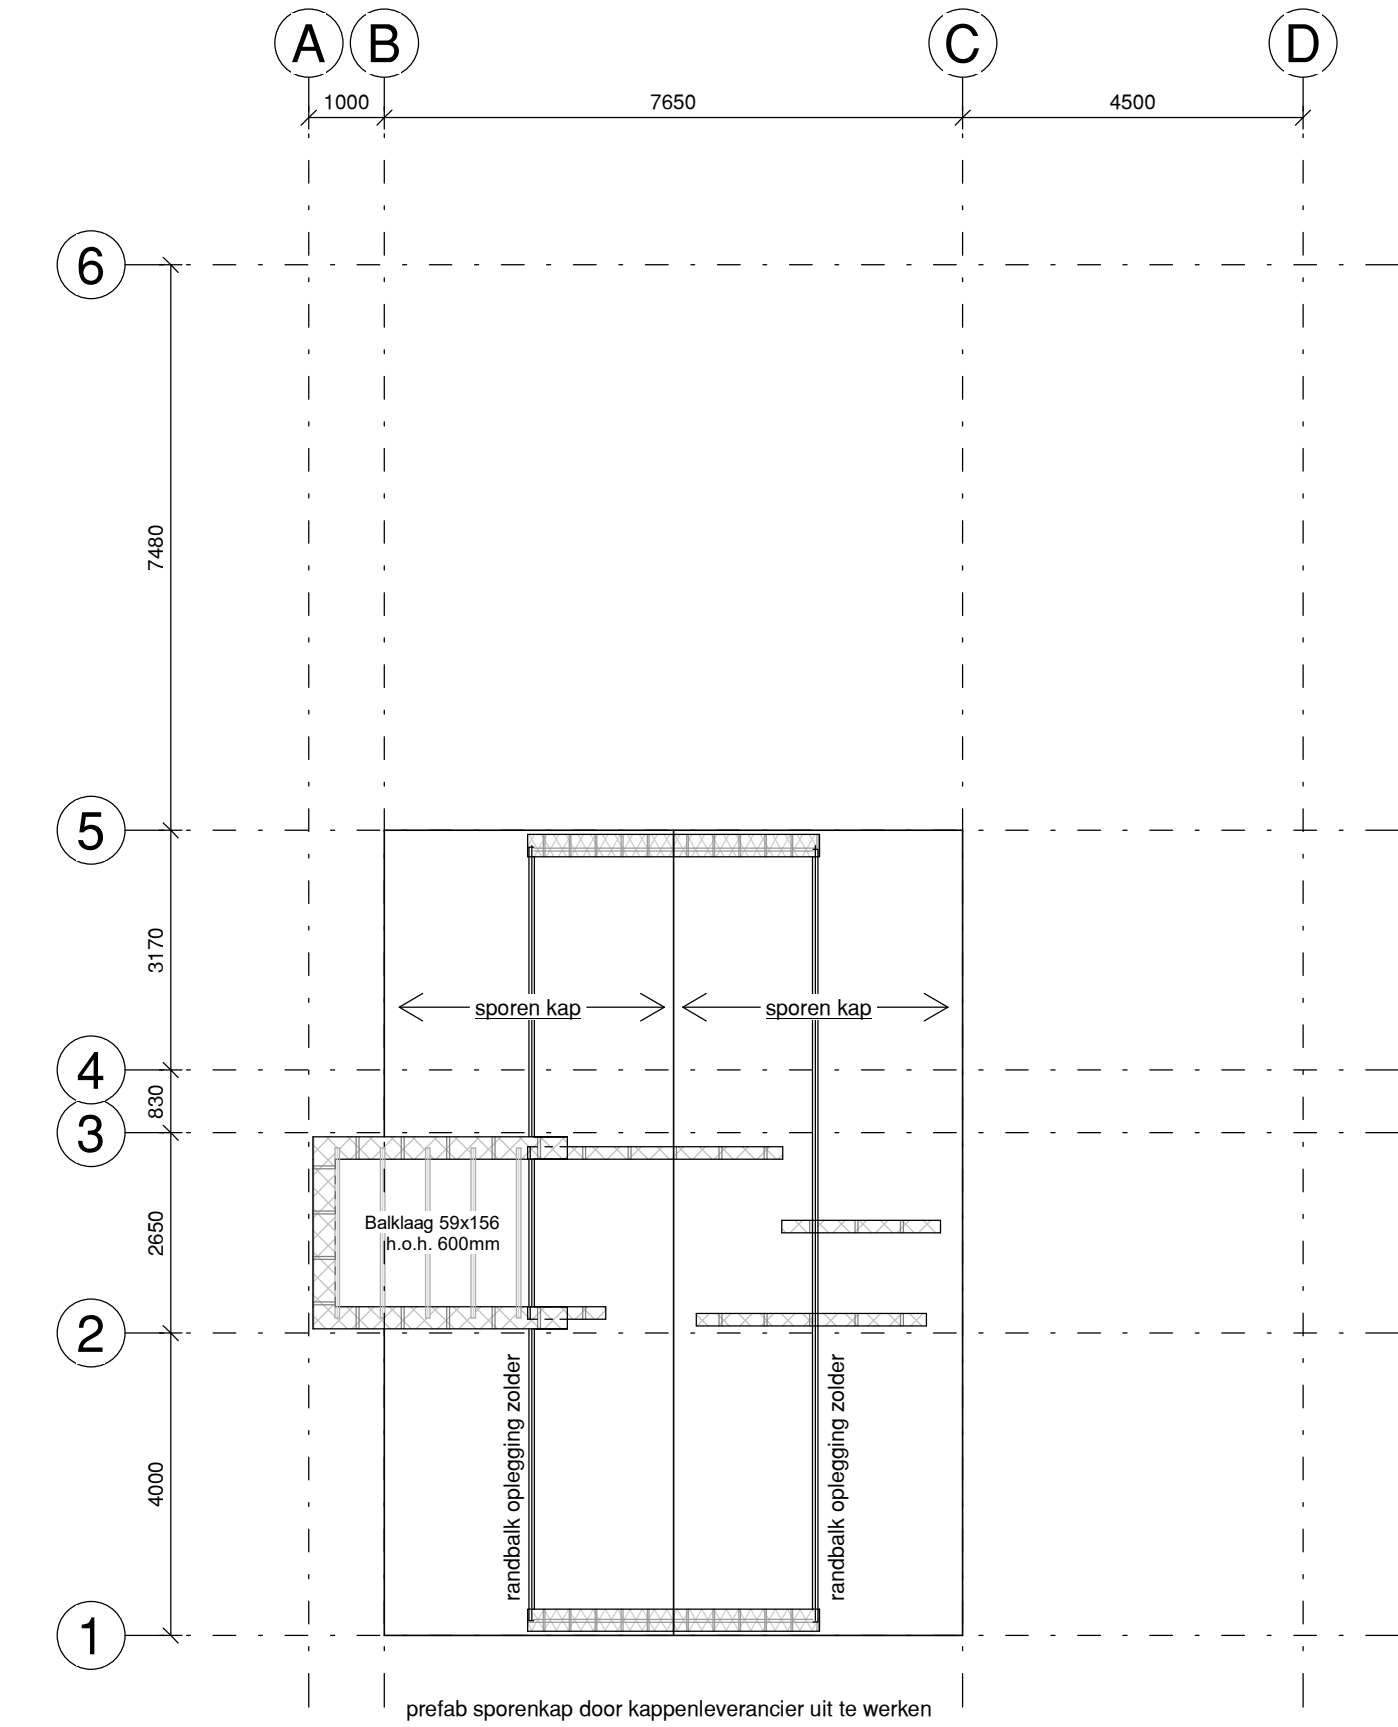

kap

1 : 100

RENVOOI ALGEMEEN

beton metselwerk hout sparing sleuf $\overline{KL} - \overline{z}$ kruipluik (exacte positie zie tek. architect)
richting overspanning V.S. = versterkte strook (binnen vloerdikte) WVB = windverband ∇ = sonderingsplaats en -nummer

Maatvoering in mm, tenzij anders vermeld
Maatvoering gebaseerd op tekening architect
Indien de opbouw van de bestaande constructie afwijkt van hetgeen hier is getekend, overleggen met de constructeur voor eventuele aanpassingen
Brandwerendheidseisen hoofdconstructie 60 minuten
Voorzieningen ten behoeven van prefabbeton- en staalconstructie, volgens tekeningen en berekeningen leverancier

BELASTINGEN

Begane grondvloer		Verdieping	
Atwerklaag	: 1,40 kN/m ²	Atwerklaag	: 1,40 kN/m ²
Opgelagde belasting	: 1,75 kN/m ²	Opgelagde belasting	: 1,75 kN/m ²
Lichte scheidingswanden	: 0,50 kN/m ²	Lichte scheidingswanden	: 0,50 kN/m ²

RENVOOI STAALCONSTRUCTIE

Staal kwaliteit SFB/THQ:	S355	Lassen:	z=7 (a=5)
Staal kwaliteit buitenkokers:	S235	Boutkwaliteit:	8.8
Staal kwaliteit overigen walsprofielen:	S235 (tenzij anders vermeld)	Ankerkwaliteit:	4.6 (haken)

Staalconstructie andersabelen met krimparme mortel K70
Alle stalen onderdelen welke in aanraking komen met de buitenlucht thermisch verzinken volgens NEN-EN-ISO 1461
Detailberekeningen staalconstructie volgens leverancier
Staalconstructie welk onderdeel is van de hoofdconstructie brandwerend bekleden
Windverbanden onder spanning aanbrengen
Tijdelijke stabiliteitsvoorzieningen t.b.v. uitvoering zijn niet aangegeven

RENVOOI HOUTCONSTRUCTIE

Houtkwaliteit geschaafd:	C24	Houtverbindingen:	afmetingen en berekeningen vlgs aannemer/leverancier
Houtkwaliteit SLS:	C20	Verbindingsmiddelen:	aantal, afmetingen en positie vlgs berekeningen aannemer
Gelamineerde liggers/kolom kwaliteit:	GL24h	Dakconstructie tegen opwaaien verankeren dmv opwaaiankers en/of doorschroeven	

RENVOOI METSELWERK

Steenkwaliteit: ytong
Mortel: Lijm volgens leverancier
Laten bij sparings vlgs berekening en tekening leverancier, tenzij anders vermeld

TEKENINGAFSPRAKEN

balen (bijgeleverd binnen begroevens)	bovenstaaf	MIN. LASLENGTE WAP.	ø 6 360
	onderstaaf	ø 8 520	ø 10 670
voeren:	bovenwapening 1e laag	ø 12 800	ø 16 1070
	bovenwapening 2e laag	ø 20 1340	ø 25 1680
	onderwapening 2e laag		
	onderwapening 1e laag	Wapeningsstaal	: B500B



Projectomschrijving:
Nieuwbouw woning
Hogeweg 148 & 150 te Limmen
Onderdeel
PLTGRDN
Opdrachtgever:
[redacted]

Getekend: J.Bijman Schaal: 1:100/50/20 Afm.: A1

1:100: PROJECT/01/2023/228843 Nieuwbouw woning Lim. Uitvoerd Architect Hogeweg 148 & 150 te Limmen/001 PLTGRDN/02/2023/228843
Wijziging: 01/

Project: 228843 Tekeningnummer: C-02

Status:
TER CONTROLE
Fase:
DO
Datum:
3-1-2022
Wijzigingsdatum: Gewijzigd door:
Wijziging:
Constructeur
J. Bijman