




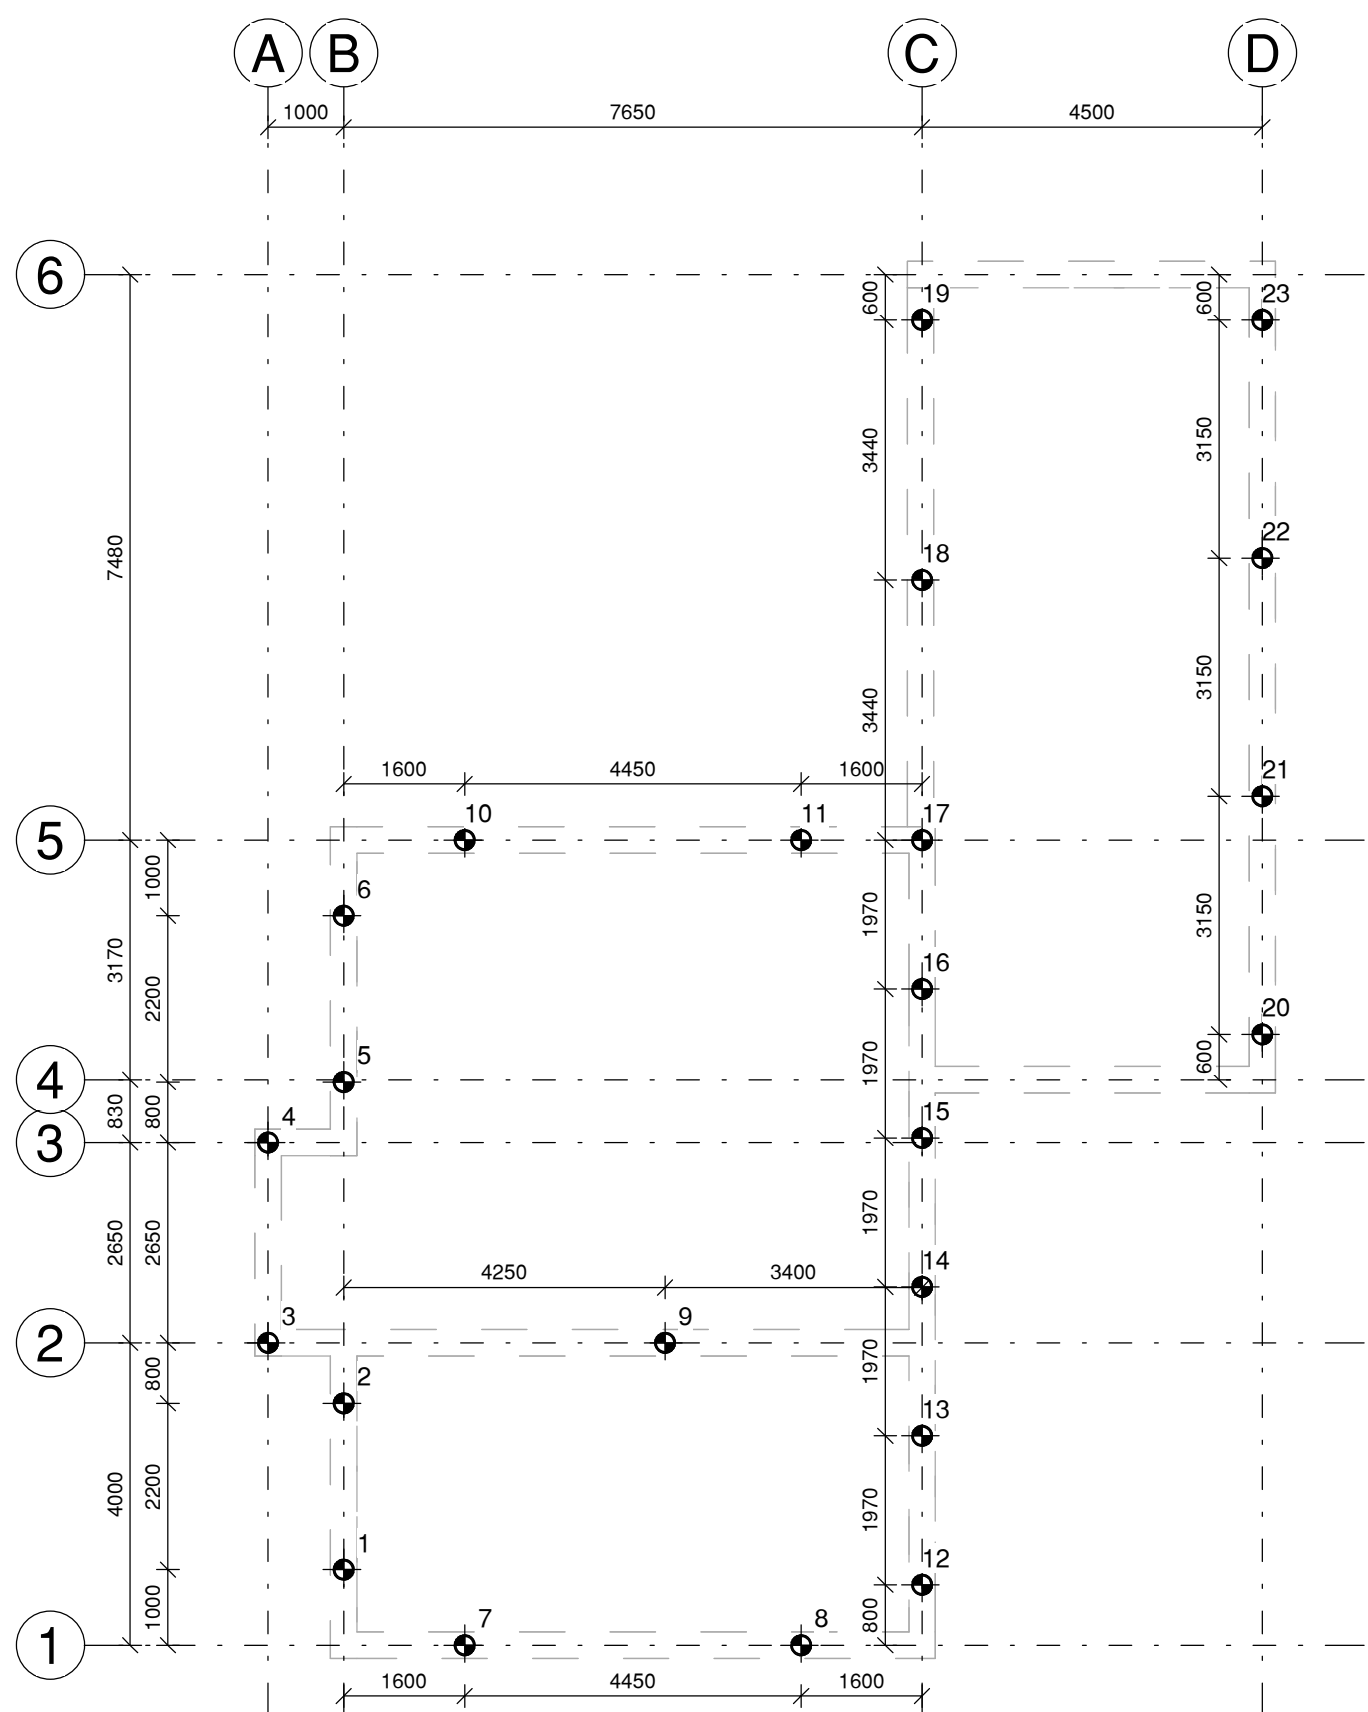


Palenplan
1 : 100

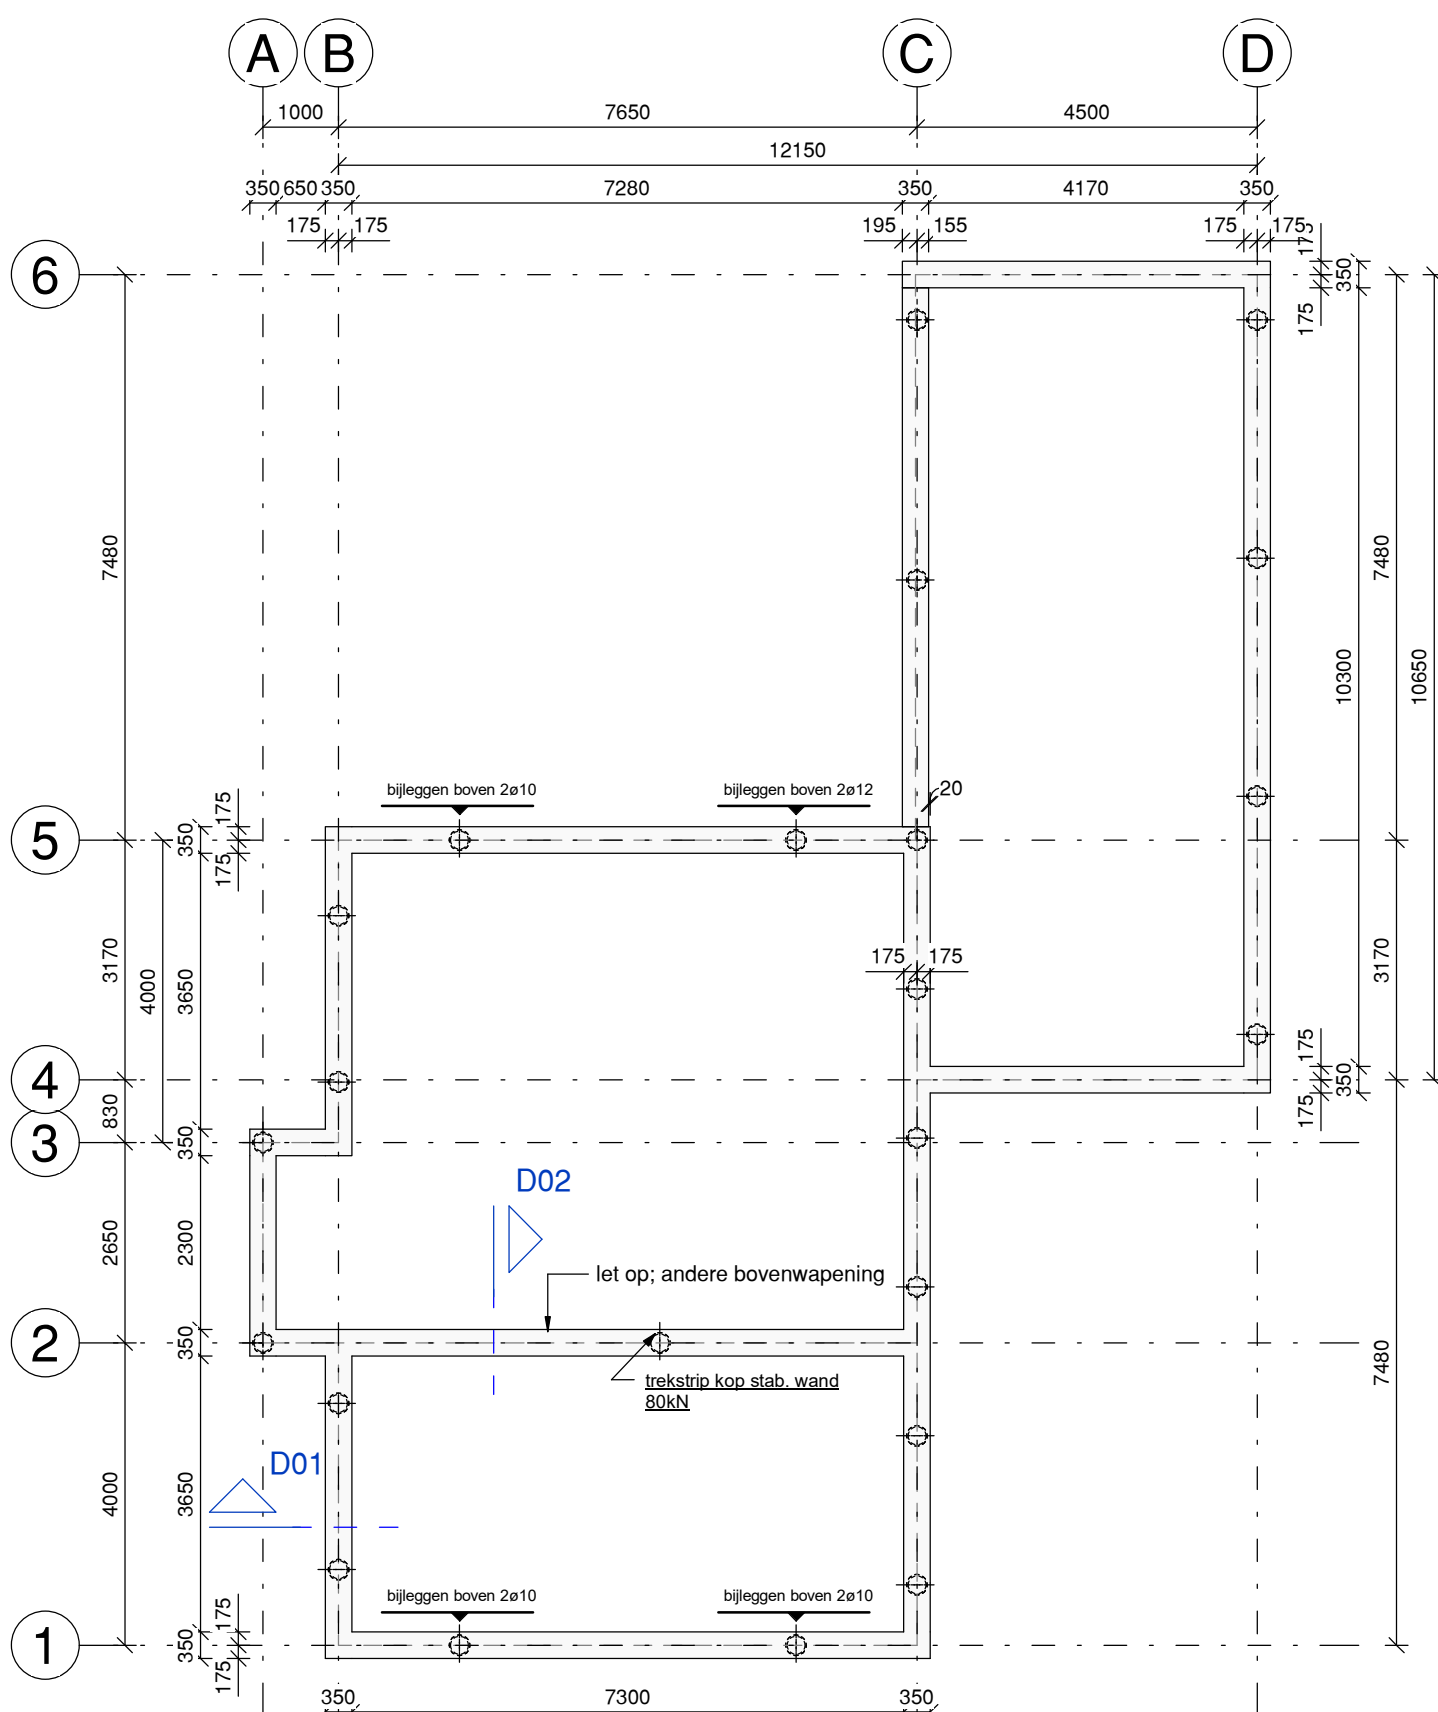


Funderingsoverzicht
1 : 100

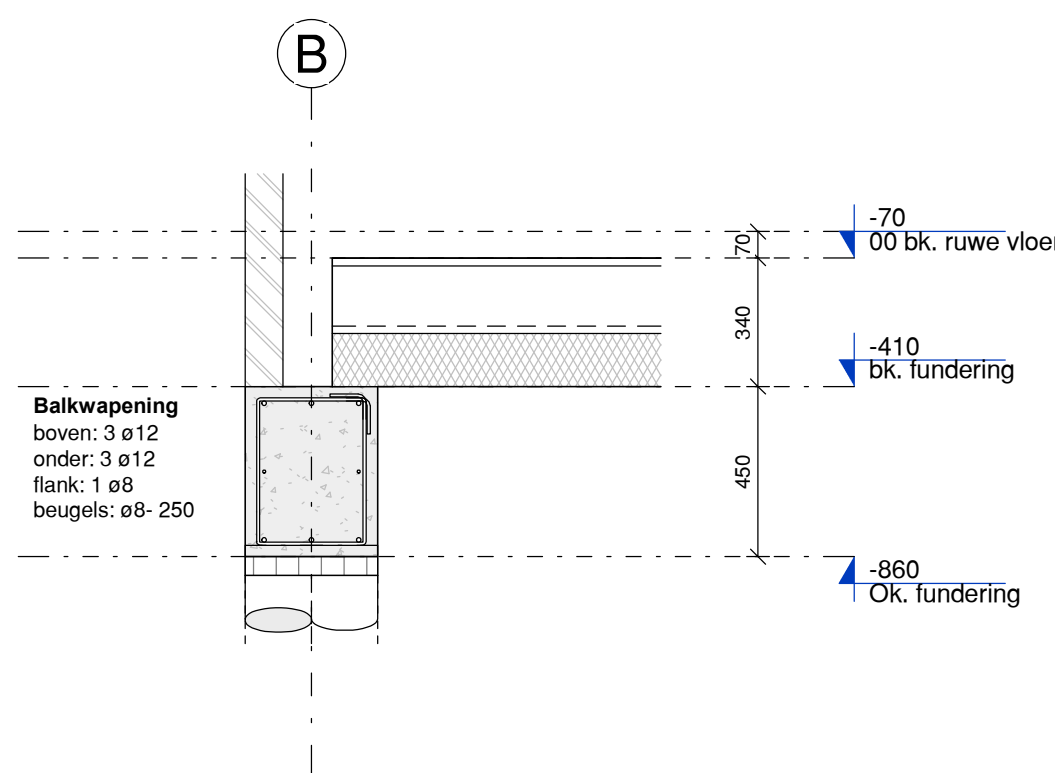


D01 - Funderingsbalk
1 : 20

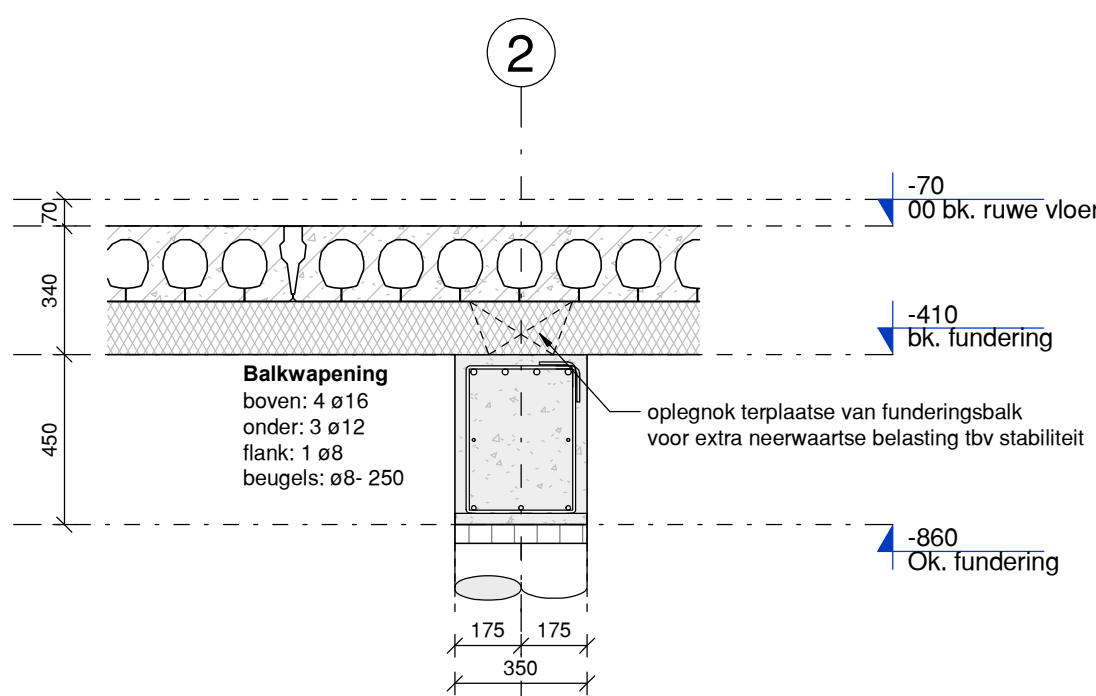

D02 - Funderingsbalk stab.
1 : 20

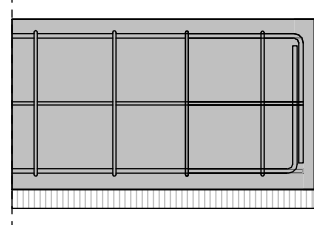

Algemene balkbeeindiging
1 : 20

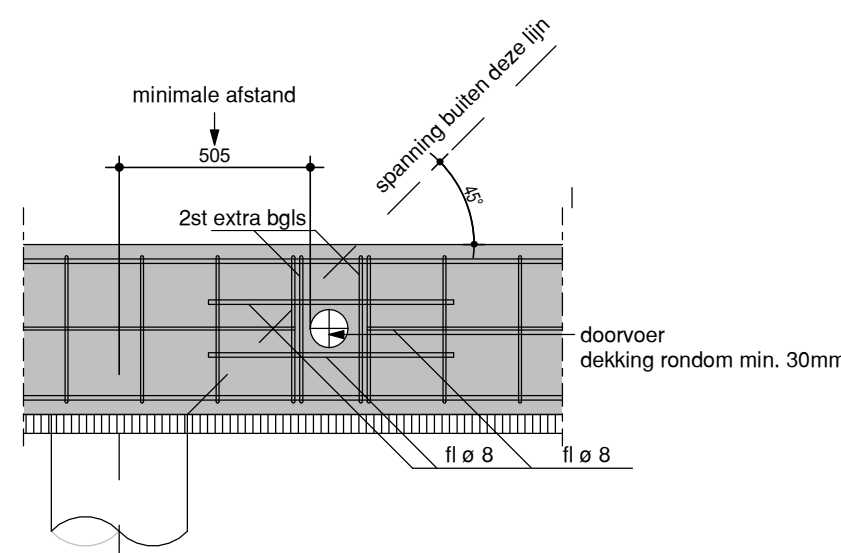

Algemene balkdoorvoer
1 : 20

Behoort bij besluit van burgemeester en wethouders van de gemeente Castricum
Zaaknummer: Z22 104476
Datum: 4 juli 2023

RENVOOI ALGEMEEN	
beton	metselwerk
hout	sparing
sleuf	kruipluik (exakte positie zie tek. architect)
richting overspanning	V.S. = versterkte strook (binnen vloerdikte) WVB = windverband
	= sonderingsplaats en -nummer

Maatvoering in mm, tenzij anders vermeld
Maatvoering gebaseerd op tekening architect
Indien de opbouw van de bestaande constructie afwijkt van hetgeen hier is getekend, overleggen met de constructeur voor eventuele aanpassingen
Brandwerendheidseisen hoofdconstructie 60 minuten
Voorzieningen ten behoeven van prefabbeton- en staalconstructie, volgens tekeningen en berekeningen leverancier

BELASTINGEN	
(incl. a.s. vloer)	
Begane grondvloer	Verdieping
Afwerklaag : 1,40 kN/m ²	Afwerklaag : 1,40 kN/m ²
Opgelegde belasting : 1,75 kN/m ²	Opgelegde belasting : 1,75 kN/m ²
Lichte scheidingswanden : 0,50 kN/m ²	Lichte scheidingswanden : 0,50 kN/m ²

RENVOOI BETONCONSTRUCTIE

BETON BALK	
sterkteklasse beton : C20/25	
milieuklasse : XC2	
betondekking	boven : 30
	flank : 30
	onder : 35 (op werkvloer)

TEKENINGAFSPRAKEN	
buiter (bijgelezen binnen beugels)	bovenstaaf
vooran	onderstaaf
	bovenwapening 1e laag
	bovenwapening 2e laag
	onderwapening 2e laag
	onderwapening 1e laag
MIN. LASENTE WAP.	
ø 6	360
ø 8	520
ø 10	670
ø 12	800
ø 16	1070
ø 20	1340
ø 25	1600
Wapeningstaal	: B500B

Funderingspalen							
Gegevens controleren aan de hand van de statische berekening							
Bouwprijs m tov NAP = 1,95							
Merk	Type paal	Afmeting schacht mm	Inheidiepte m - NAP	Paallengte mm	Max. paalbel. kN (rekenw.)	Afhak/afstorthoogte mm- Peil	Aantal stuks
	Avegaarpaal	ø350	4	5090	250	860	24
Totaal aantal palen							24

Alle maten in het werk nameten en controleren

BT adviesbureau
constructeurs

Projectomschrijving:
Nieuwbouw woning
Hogeweg 148 & 150 te Limmen
Onderdeel
PLN en FNRNG
Opdrachtgever:
[Redacted]

Status:
DEFINITIEF
Fase:
DO
Datum:
16-01-2023
Wijzigingsdatum:
Gewijzigd door:
Wijziging:
Constructeur
J. Bijman

Getekend: J. Bijman
Schaal: 1:100/50/20
Afm.: A1

Project:
228843

Tekeningnummer:
C-01

21000 - PROJECTNUMMER 228843 Nieuwbouw woning Hogeweg 148 & 150 te Limmen (DO) Tekeningsnummer 228843
NIETS UIT DEZE TEKENING MAG GEHEEL OF GEDEELEELIJK WORDEN OVERGENOMEN EN VERMENIGVULDIGD ZONDER VOORAFGAANDE SCHRIFTELIJKE TOESTEMMING VAN BT-ADVIESBUREAU