


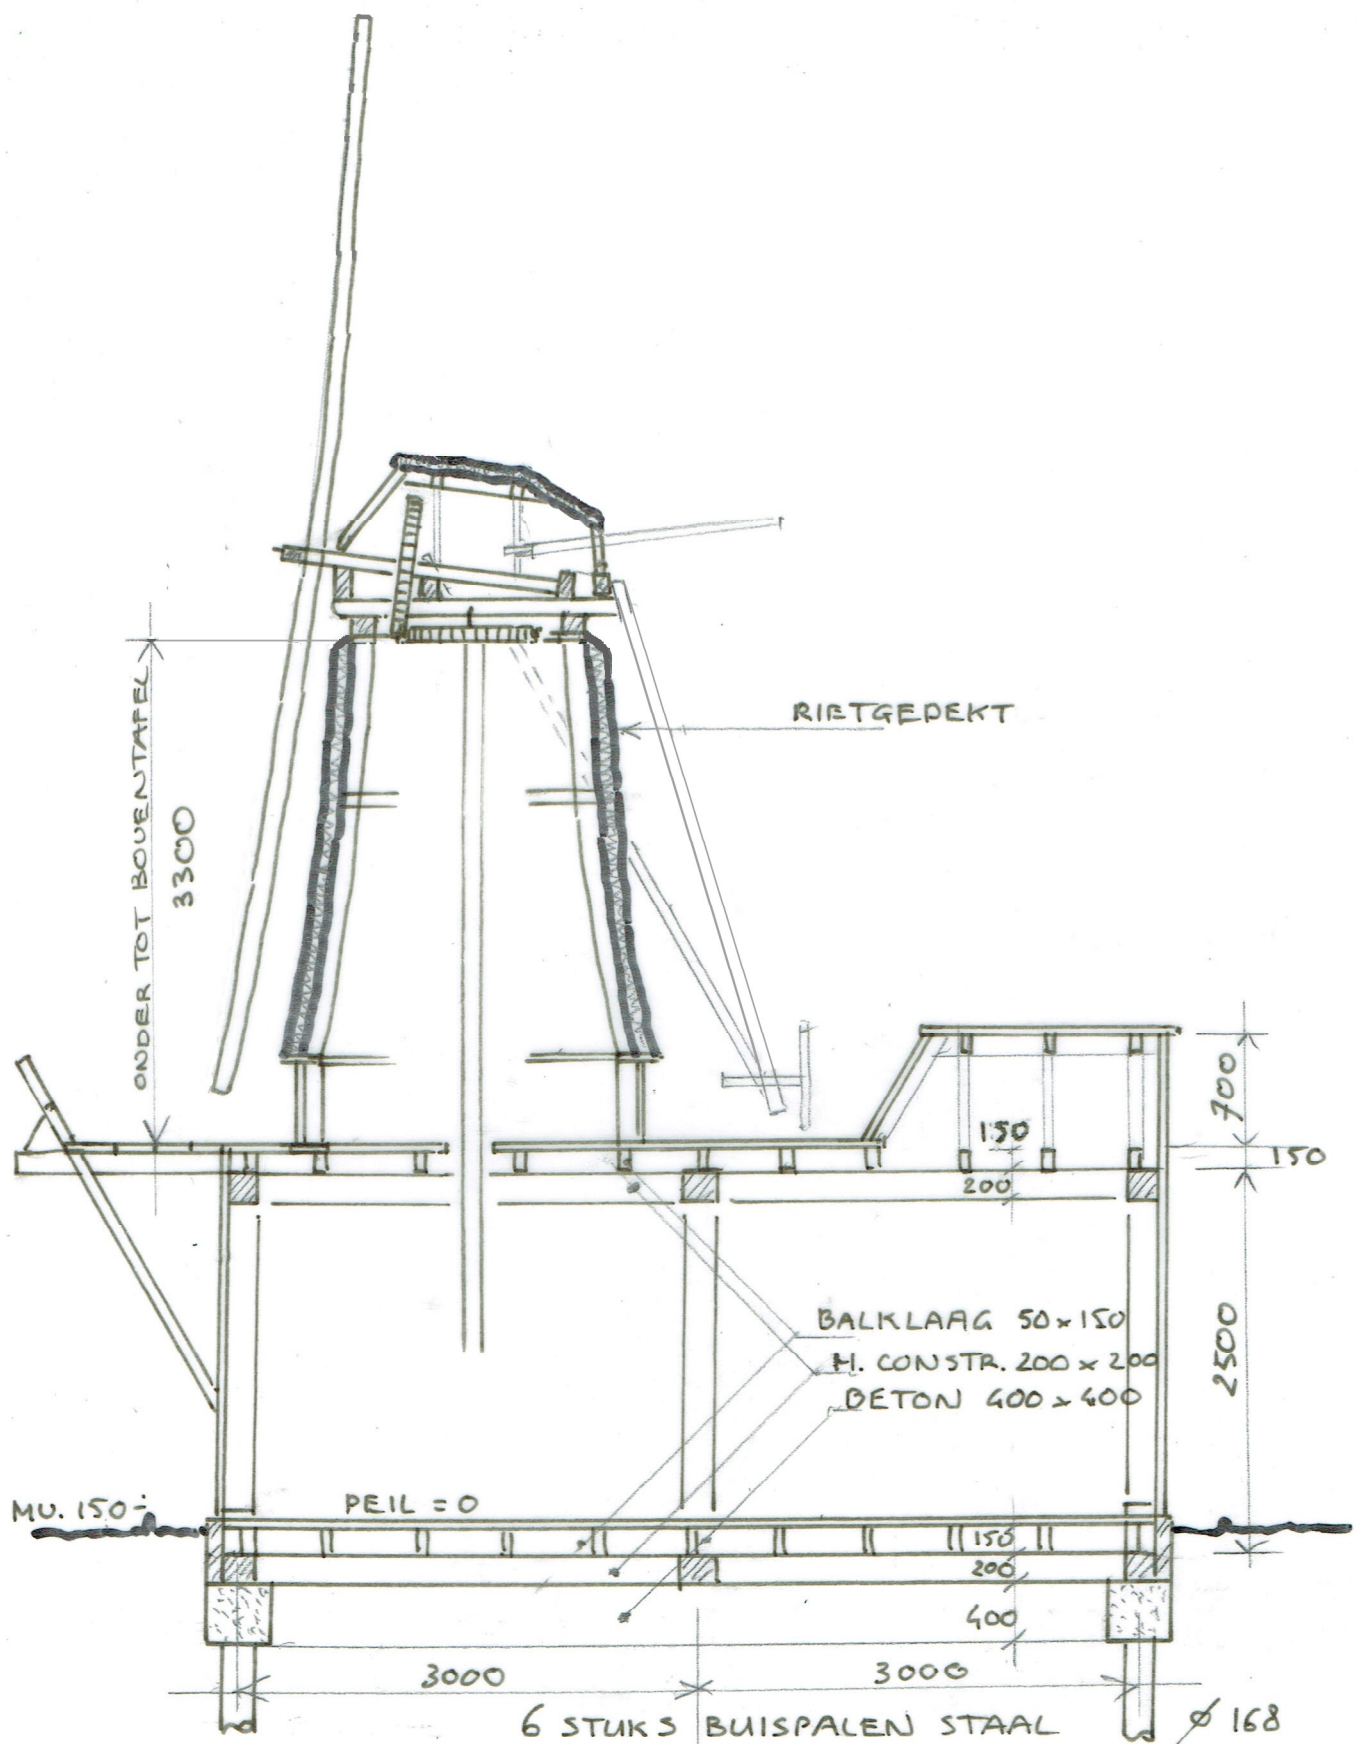

DOORSNEDE, SCHAAL 1:50, DATUM: 20 NOV. 2020
A: 17 JUNI 2021

HERPLAATSING MOLEN DE MOL ZUIDEINDERWEG 3 LIMMEN