


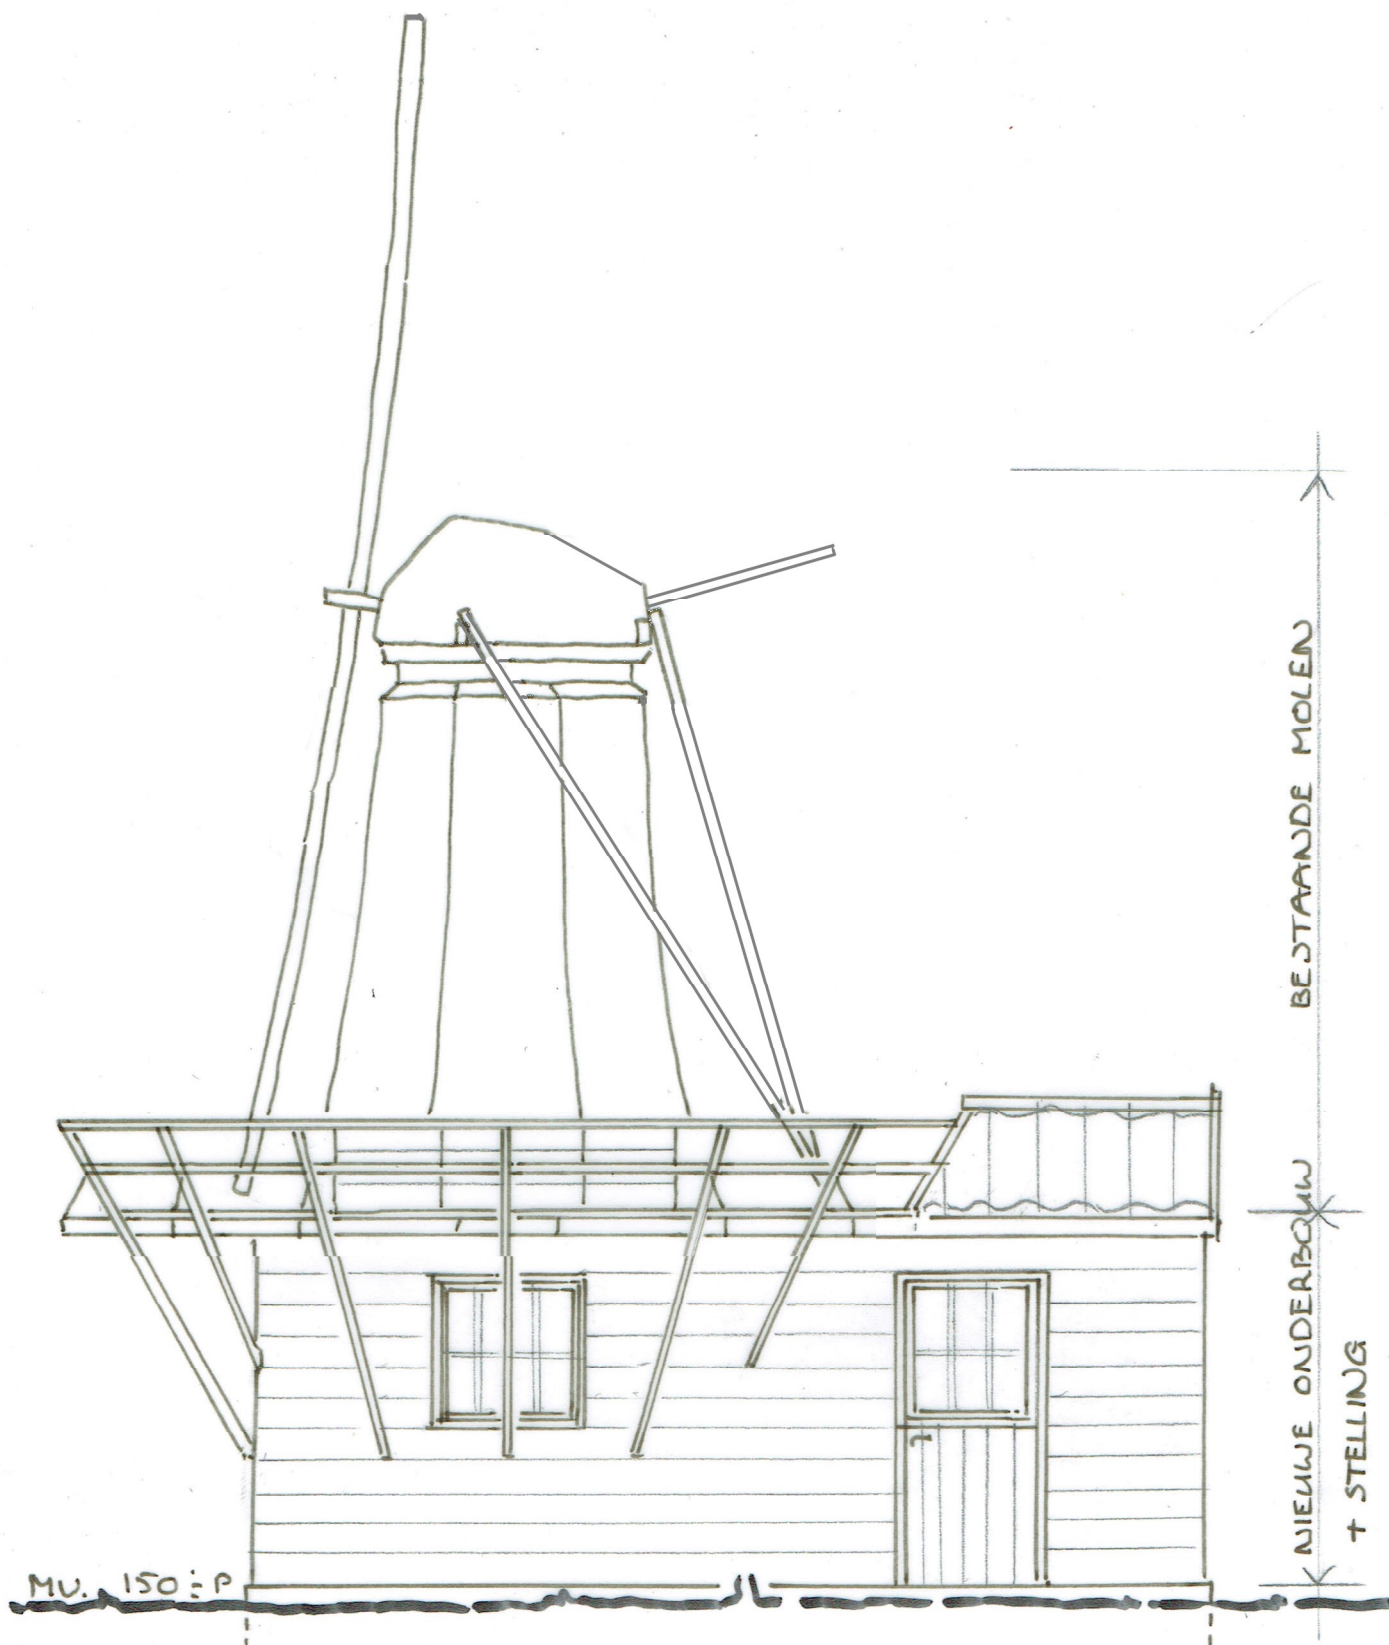

HOUTEN GEVELDELEN, 5 x RAAMKOZIJN, 1 x DEUR

A1: 12 JUNI 2021

A2: 17 JUNI 2021

ZUID GEVEL, SCHAAAL 1:50, DATUM: 20 NOV 2020

HERPLAATSING MOLEN DE MOL ZUIDEINDERWEG 3 LIMMEN