


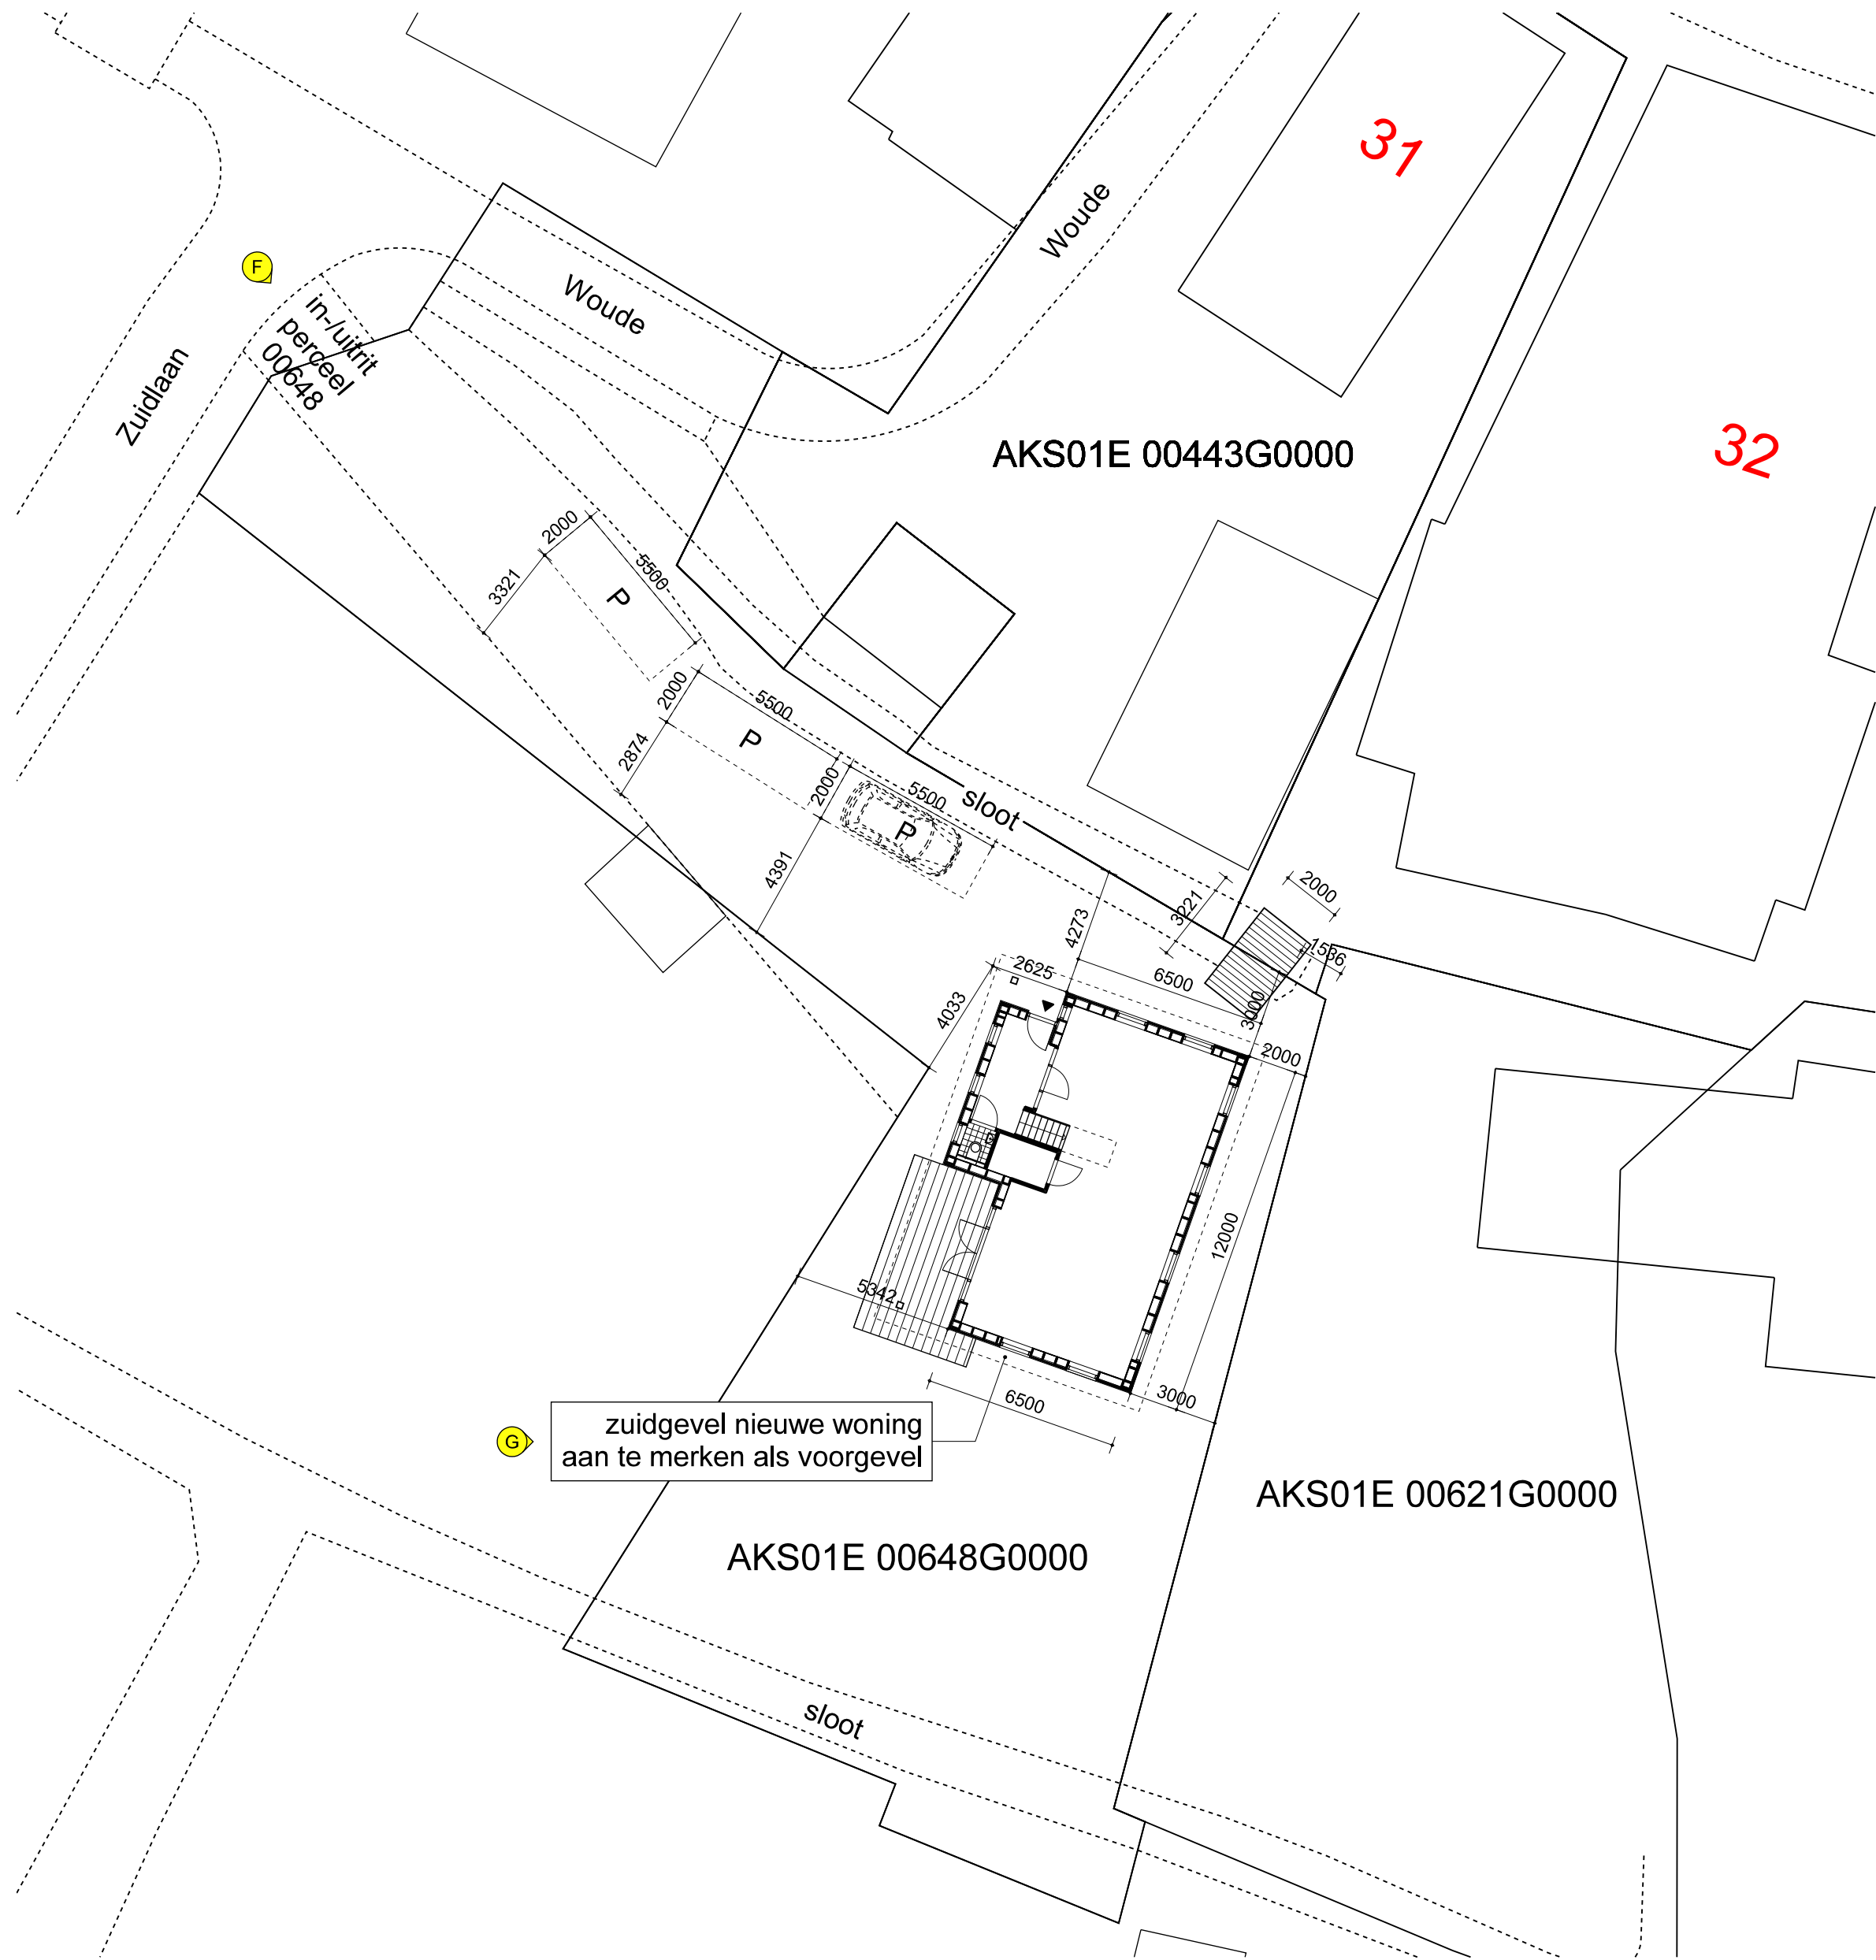

Behoort bij besluit van burgemeester en wethouders van de gemeente Castricum
Zaaknummer: Z22 104621
Datum: 29 maart 2024

SITUATIE NIEUWE TOESTAND (INCL. MAATVOERING)

OPDRACHTGEVER: Jan & Marianne	PROJEKT NR: 220421	PROJEKT: nieuwbouw woonhuis De Woude	SCHAAL: 1:200 FORMAAT: A2	TEKENING: situatie nieuwe toestand
	GET: hn DATUM: 07-09-23	ONDERDEEL: situatie	TEKENING NR: B-00 ⁹	