




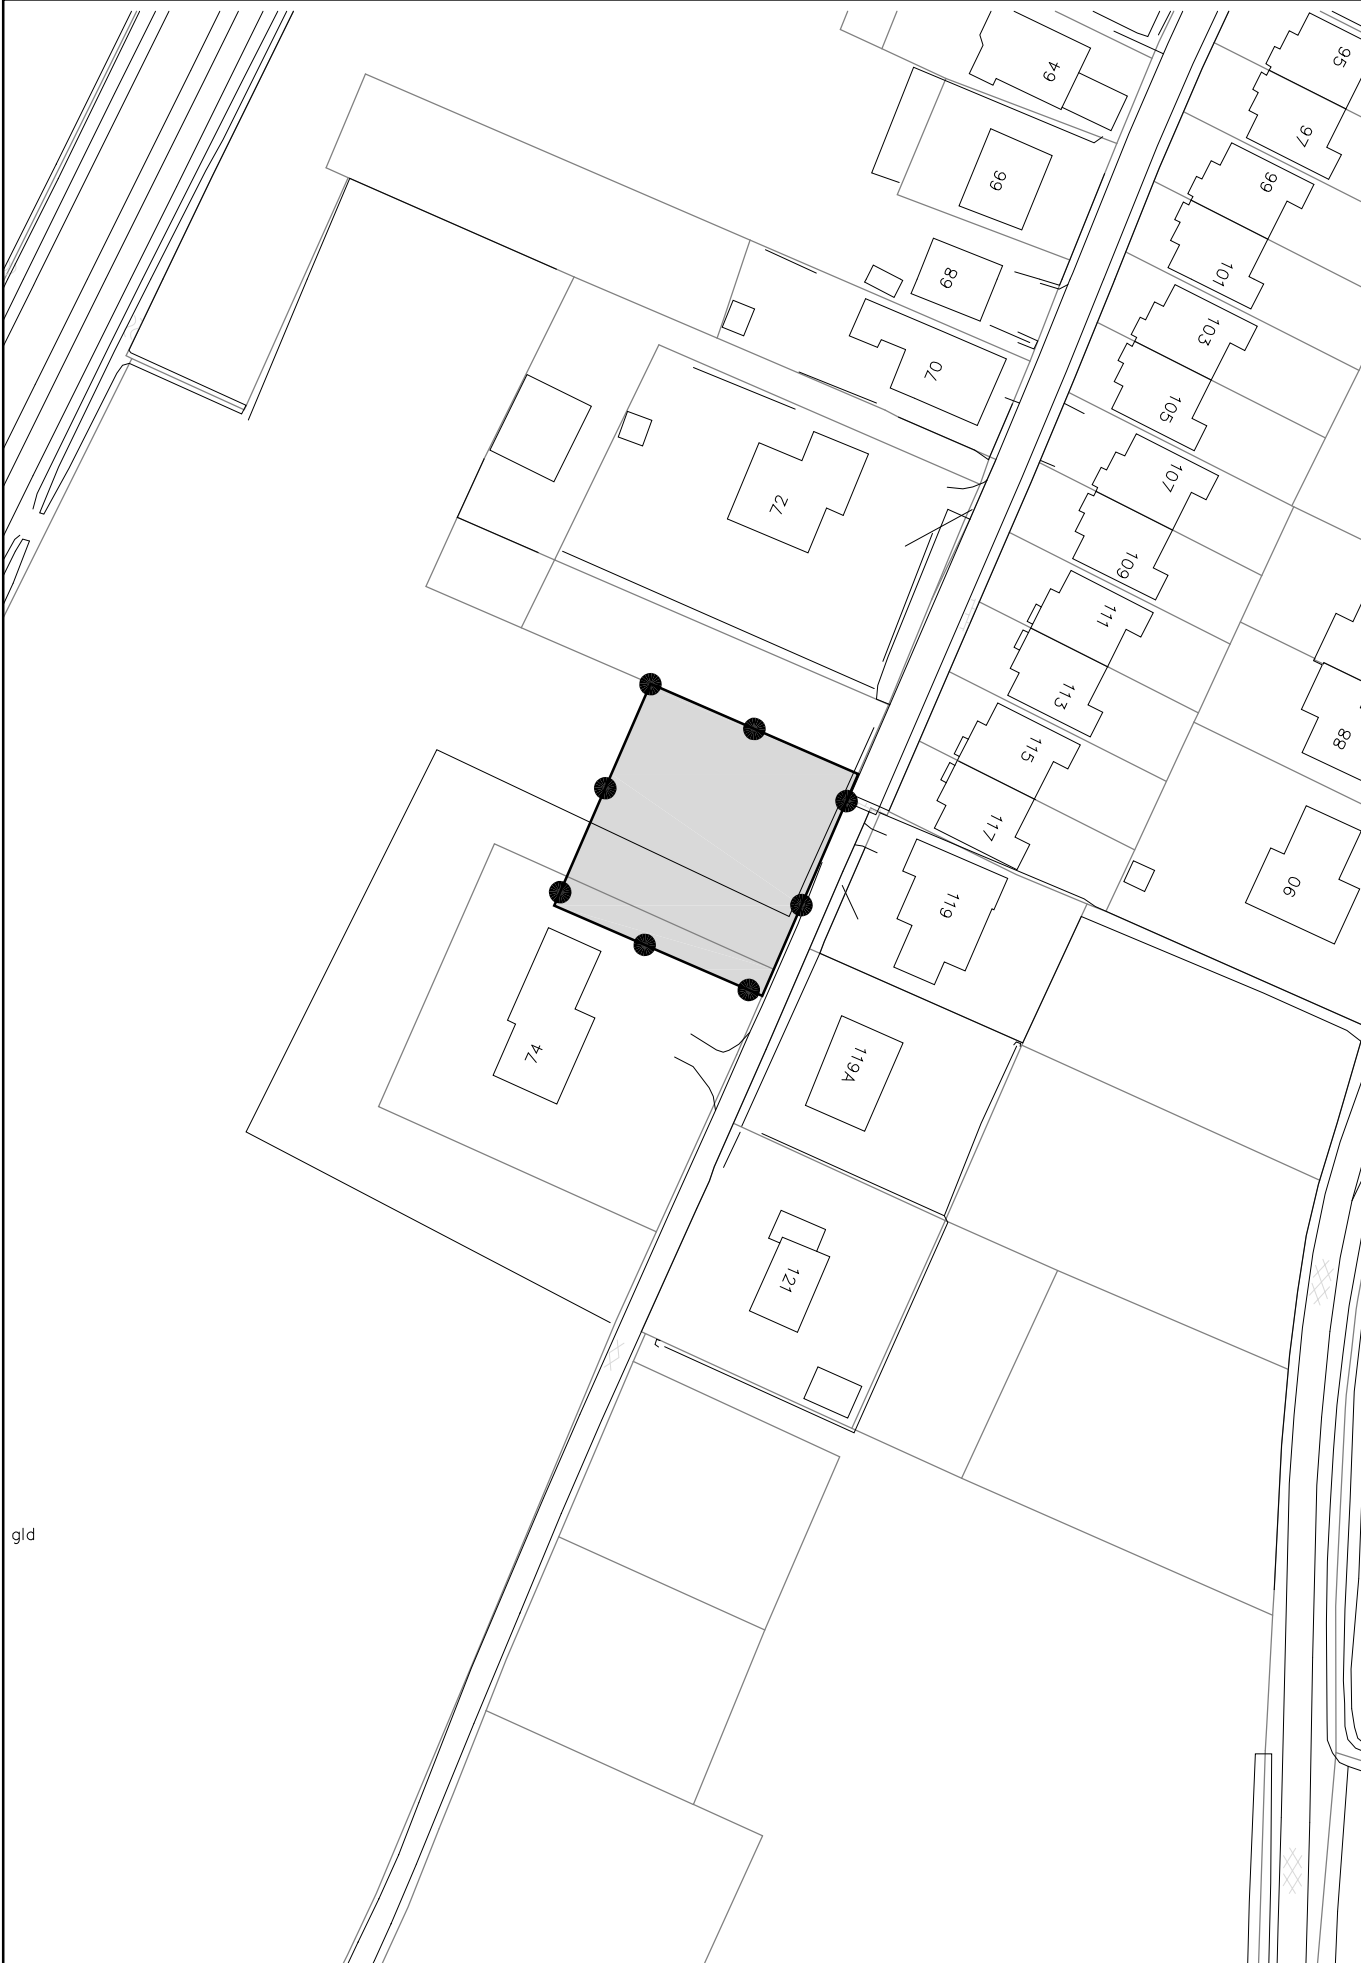

RENVOOI

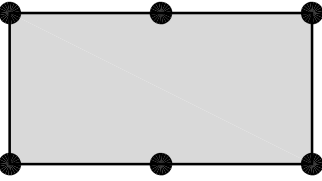


Projectgebied

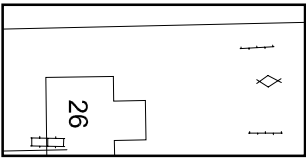

ondergrond ontleend aan de GBKN

status	datum	tervisielegging	get.
vastgesteld	16-12-2014		PVD
ontwerp	02-09-2014		PVD
voorontwerp			
concept	13-01-2013		EV

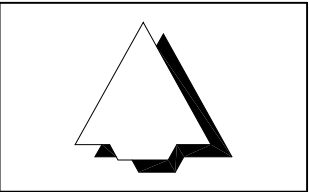

Gemeente Castricum

Projectbesluit Akersloot - Twee woningen Koningsweg

code: 10-99-227	IDN: NL.IMRO.0383.PBA11Koningsweg74-VS01	
formaat: A3	schaal: 1:1000	kaart: -

Bezoekadres: Stania State, Rengersweg 98,
9062 EJ Oenkerk
Postadres: Postbus 81, 9062 ZJ Oenkerk
tel.: (058) - 256 25 25 fax: (058) - 256 40 40
e-mail: oenkerk@rho.nl internet: www.rho.nl

