




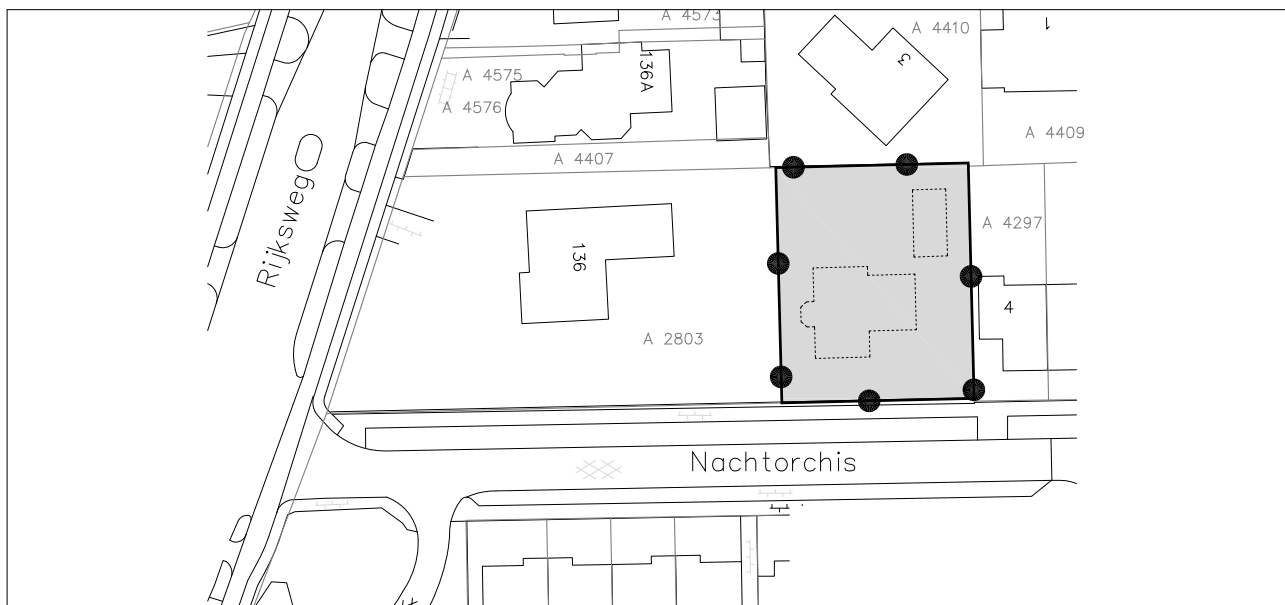

RENVOOI

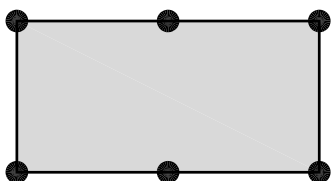


Projectgebied

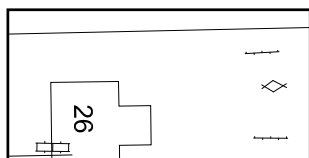

ondergrond ontleend aan de GBKN

status	datum	tervisielegging	get.
vastgesteld	10-12-2012		EV
ontwerp	22-08-2012		EV
voorontwerp			
concept	27-01-2011		EV

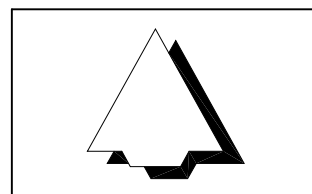

GEMEENTE CASTRICUM

PROJECTBESLUIT LIMMEN - RIJKSWEG 136

code: 10-99-141

IDN: NL.IMRO.0383.PBL10Rijksweg136-VS01


formaat: 190 x 280 mm

schaal: 1:1000

kaart: 01

Bezoekadres: Stania State, Rengersweg 98,
9062 EJ Oenkerk
Postadres: Postbus 81, 9062 ZJ Oenkerk

tel.: (058) - 256 25 25 fax: (058) - 256 40 40
e-mail: info@burovijn.nl internet: www.burovijn.nl

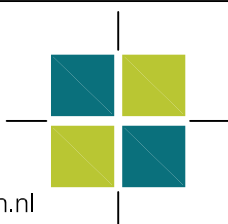

buro vijn
adviseurs voor ruimtelijke ordening en stedenbouw