

0000G07770 A00NW1

Middenweg

LMN00A 02049G0000

129

128

LMN00A 01875G0000

128

126


LMN00A 04665G0000

LMN00A 02047G0000


LMN00A 02048G0000

130

124122

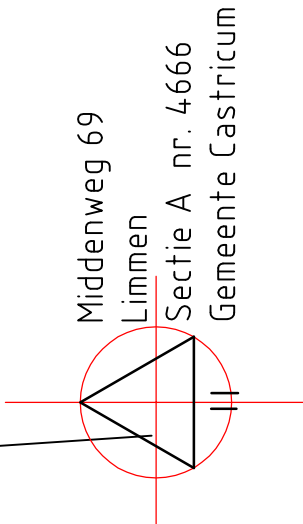

BEZONNING,
22 DECEMBER,
± 12.00 UUR.

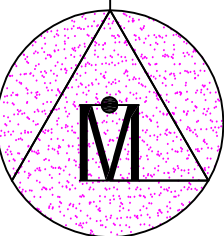

Projectnr.;
090918

Datum; 16-09-09
Schaal; 1 : 200
Formaat; A3
Get; GMI
Project arch.; GMI

Wijz.A; GMI; 19-09-11
Wijz.B; GMI; 27-01-12
Wijz.C; GMI; 20-03-12
Wijz.D; GMI; 23-08-12
Wijz.E;

Hoogtematen
Nieuw
Definitief-
ontwerp

Project; Nieuwbouw woonhuis
Middenweg 69, Limmen
Opdrachtgever; Nicom bv.,
Achterweg 52a, Limmen
Min architectuur-bna, Limmen, 072 505 2817

Bladnr.;
01.05.D
Auteurs- en octrooirechten
voorbehouden volgens de wet

0000G0+770 A00NW1

Middenweg

LMN00A 02030G0000

LMN00A 02049G0000

LMN00A 01874G0000

LMN00A 01875G0000

LMN00A 04665G0000

LMN00A 02047G0000

LMN00A 02048G0000



Middenweg 69

Limmen

Sectie A nr. 4666

Gemeente Castricum

BEZONNING,
21 MAART / 23 SEPTEMBER,
± 12.00 UUR.

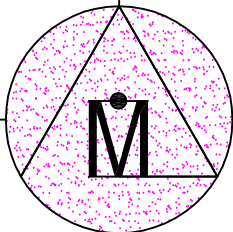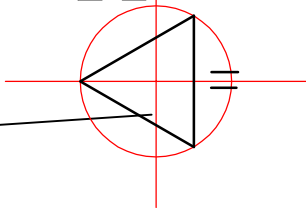

Projectnr.;
090918

Datum; 16-09-09
Schaal; 1 : 200
Formaat; A3
Get; GMI
Project arch.; GMI

Wijz.A; GMI; 19-09-11
Wijz.B; GMI; 27-01-12
Wijz.C; GMI; 20-03-12
Wijz.D; GMI; 23-08-12
Wijz.E;

Hoogtematen
Nieuw
Definitief-
ontwerp

Project;
Opdrachtgever;
Min architectuur-bna, Limmen, 072 505 2817

Nieuwbouw woonhuis
Middenweg 69, Limmen
Nicom bv.,
Achterweg 52a, Limmen

Bladnr.;
01.06.D

Auteurs- en octrooirechten
voorbehouden volgens de wet

0000G0+770 A00NW1

Middenweg

LMN00A 02030G0000

LMN00A 02049G0000

LMN00A 01874G0000

LMN00A 01875G0000

LMN00A 04665G0000

LMN00A 02047G0000

LMN00A 02048G0000

Middenweg 69

Limmen

Sectie A nr. 4666

Gemeente Castricum

BEZONNING,
21 JUNI,
± 12.00 UUR.

Projectnr.;
090918

Datum; 16-09-09
Schaal; 1 : 200
Formaat; A3
Get; GMI
Project arch.; GMI


Wijz.A; GMI; 19-09-11
Wijz.B; GMI; 27-01-12
Wijz.C; GMI; 20-03-12
Wijz.D; GMI; 23-08-12
Wijz.E;


Hoogtematen
Nieuw
Definitief-
ontwerp

Project;
Opdrachtgever;
Min architectuur-bna, Limmen, 072 505 2817

Bladnr.;
01.07.D

Auteurs- en octrooirechten
voorbehouden volgens de wet

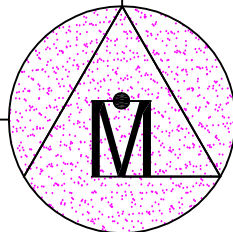

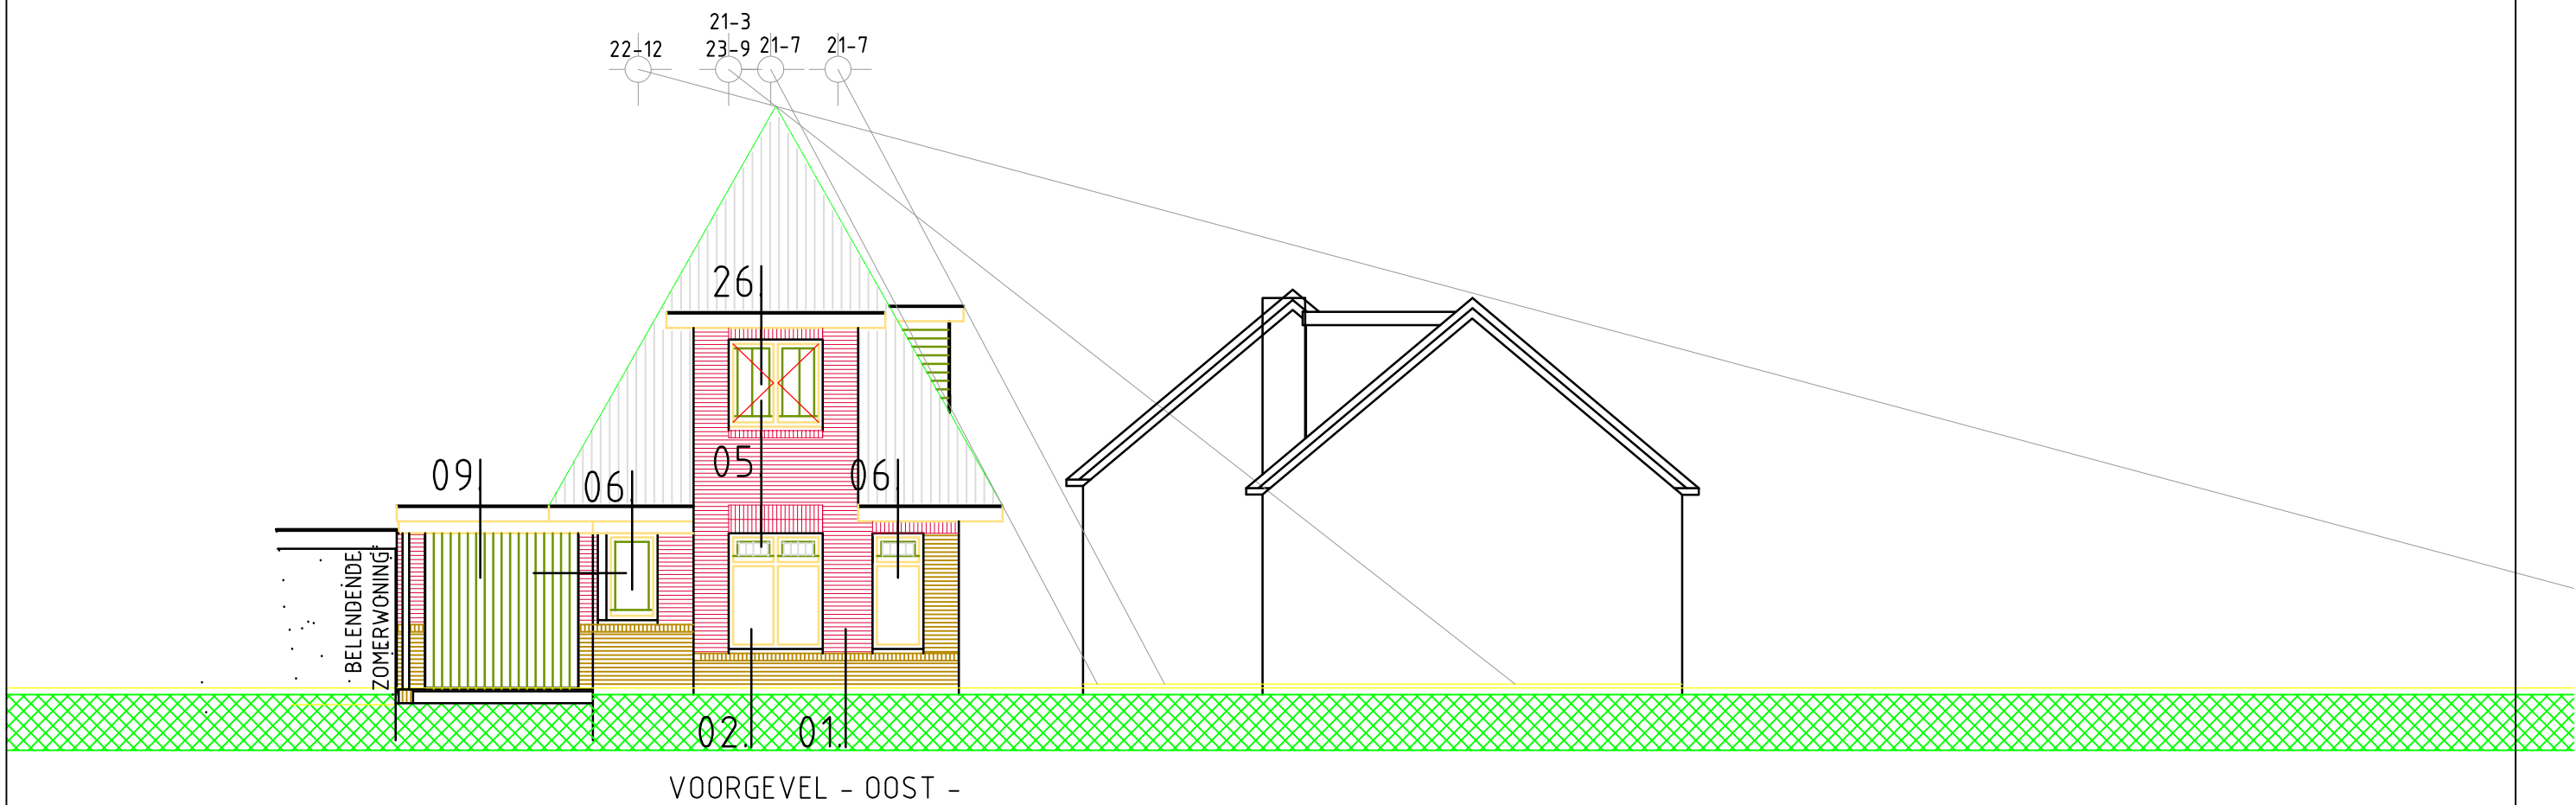

Projectnr.;
090918


Datum; 23-08-12
Schaal; 1 : 100
Formaat; A3
Get; GMI
Project arch.; GMI

Wijz.A; GMI; 19-09-11
Wijz.B; GMI; 27-01-12
Wijz.C; GMI; 20-03-12
Wijz.D; GMI; 23-08-12
Wijz.E;

Zonstanden
Definitief-
ontwerp


Project; Nieuwbouw woonhuis
Middenweg 69, Limmen
Opdrachtgever; Nicom bv.,
Achterweg 52a, Limmen
Min architectuur bna, Limmen, 072 505 2817

Bladnr.;
02.01.D
Auteurs- en octrooirechten
voorbehouden volgens de wet

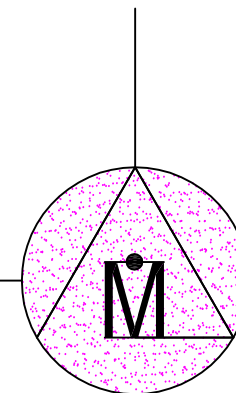

UNIVERSEEL
ZONNEDIAGRAM
voor 52°NB

Tijden alle in
WARE TJD

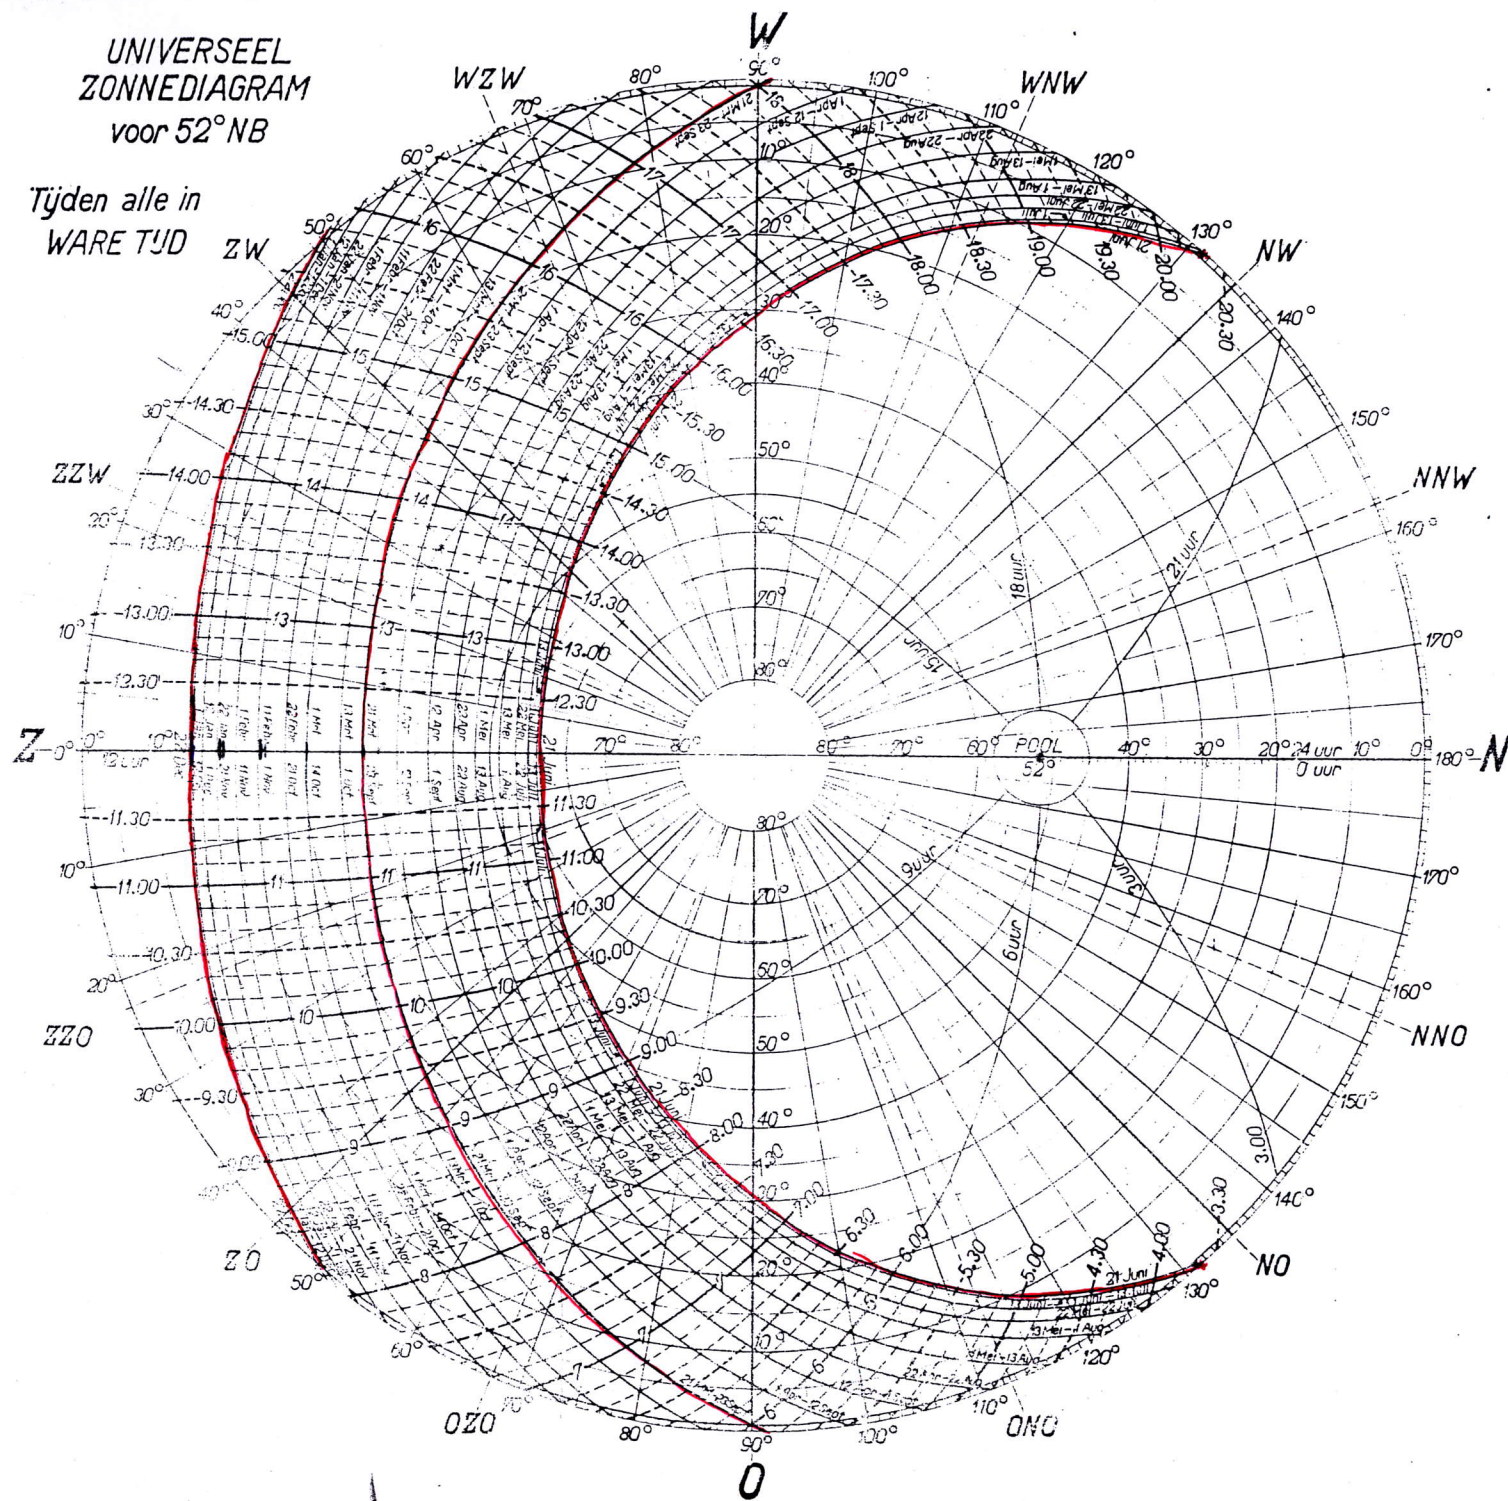

 Gerard Min Architecten

Limmen

Tel. (072) 505 28 17 - Fax (072) 505 33 17

Alle prijzen zijn inclusief BTW

Zonnediagram 52° NB

