


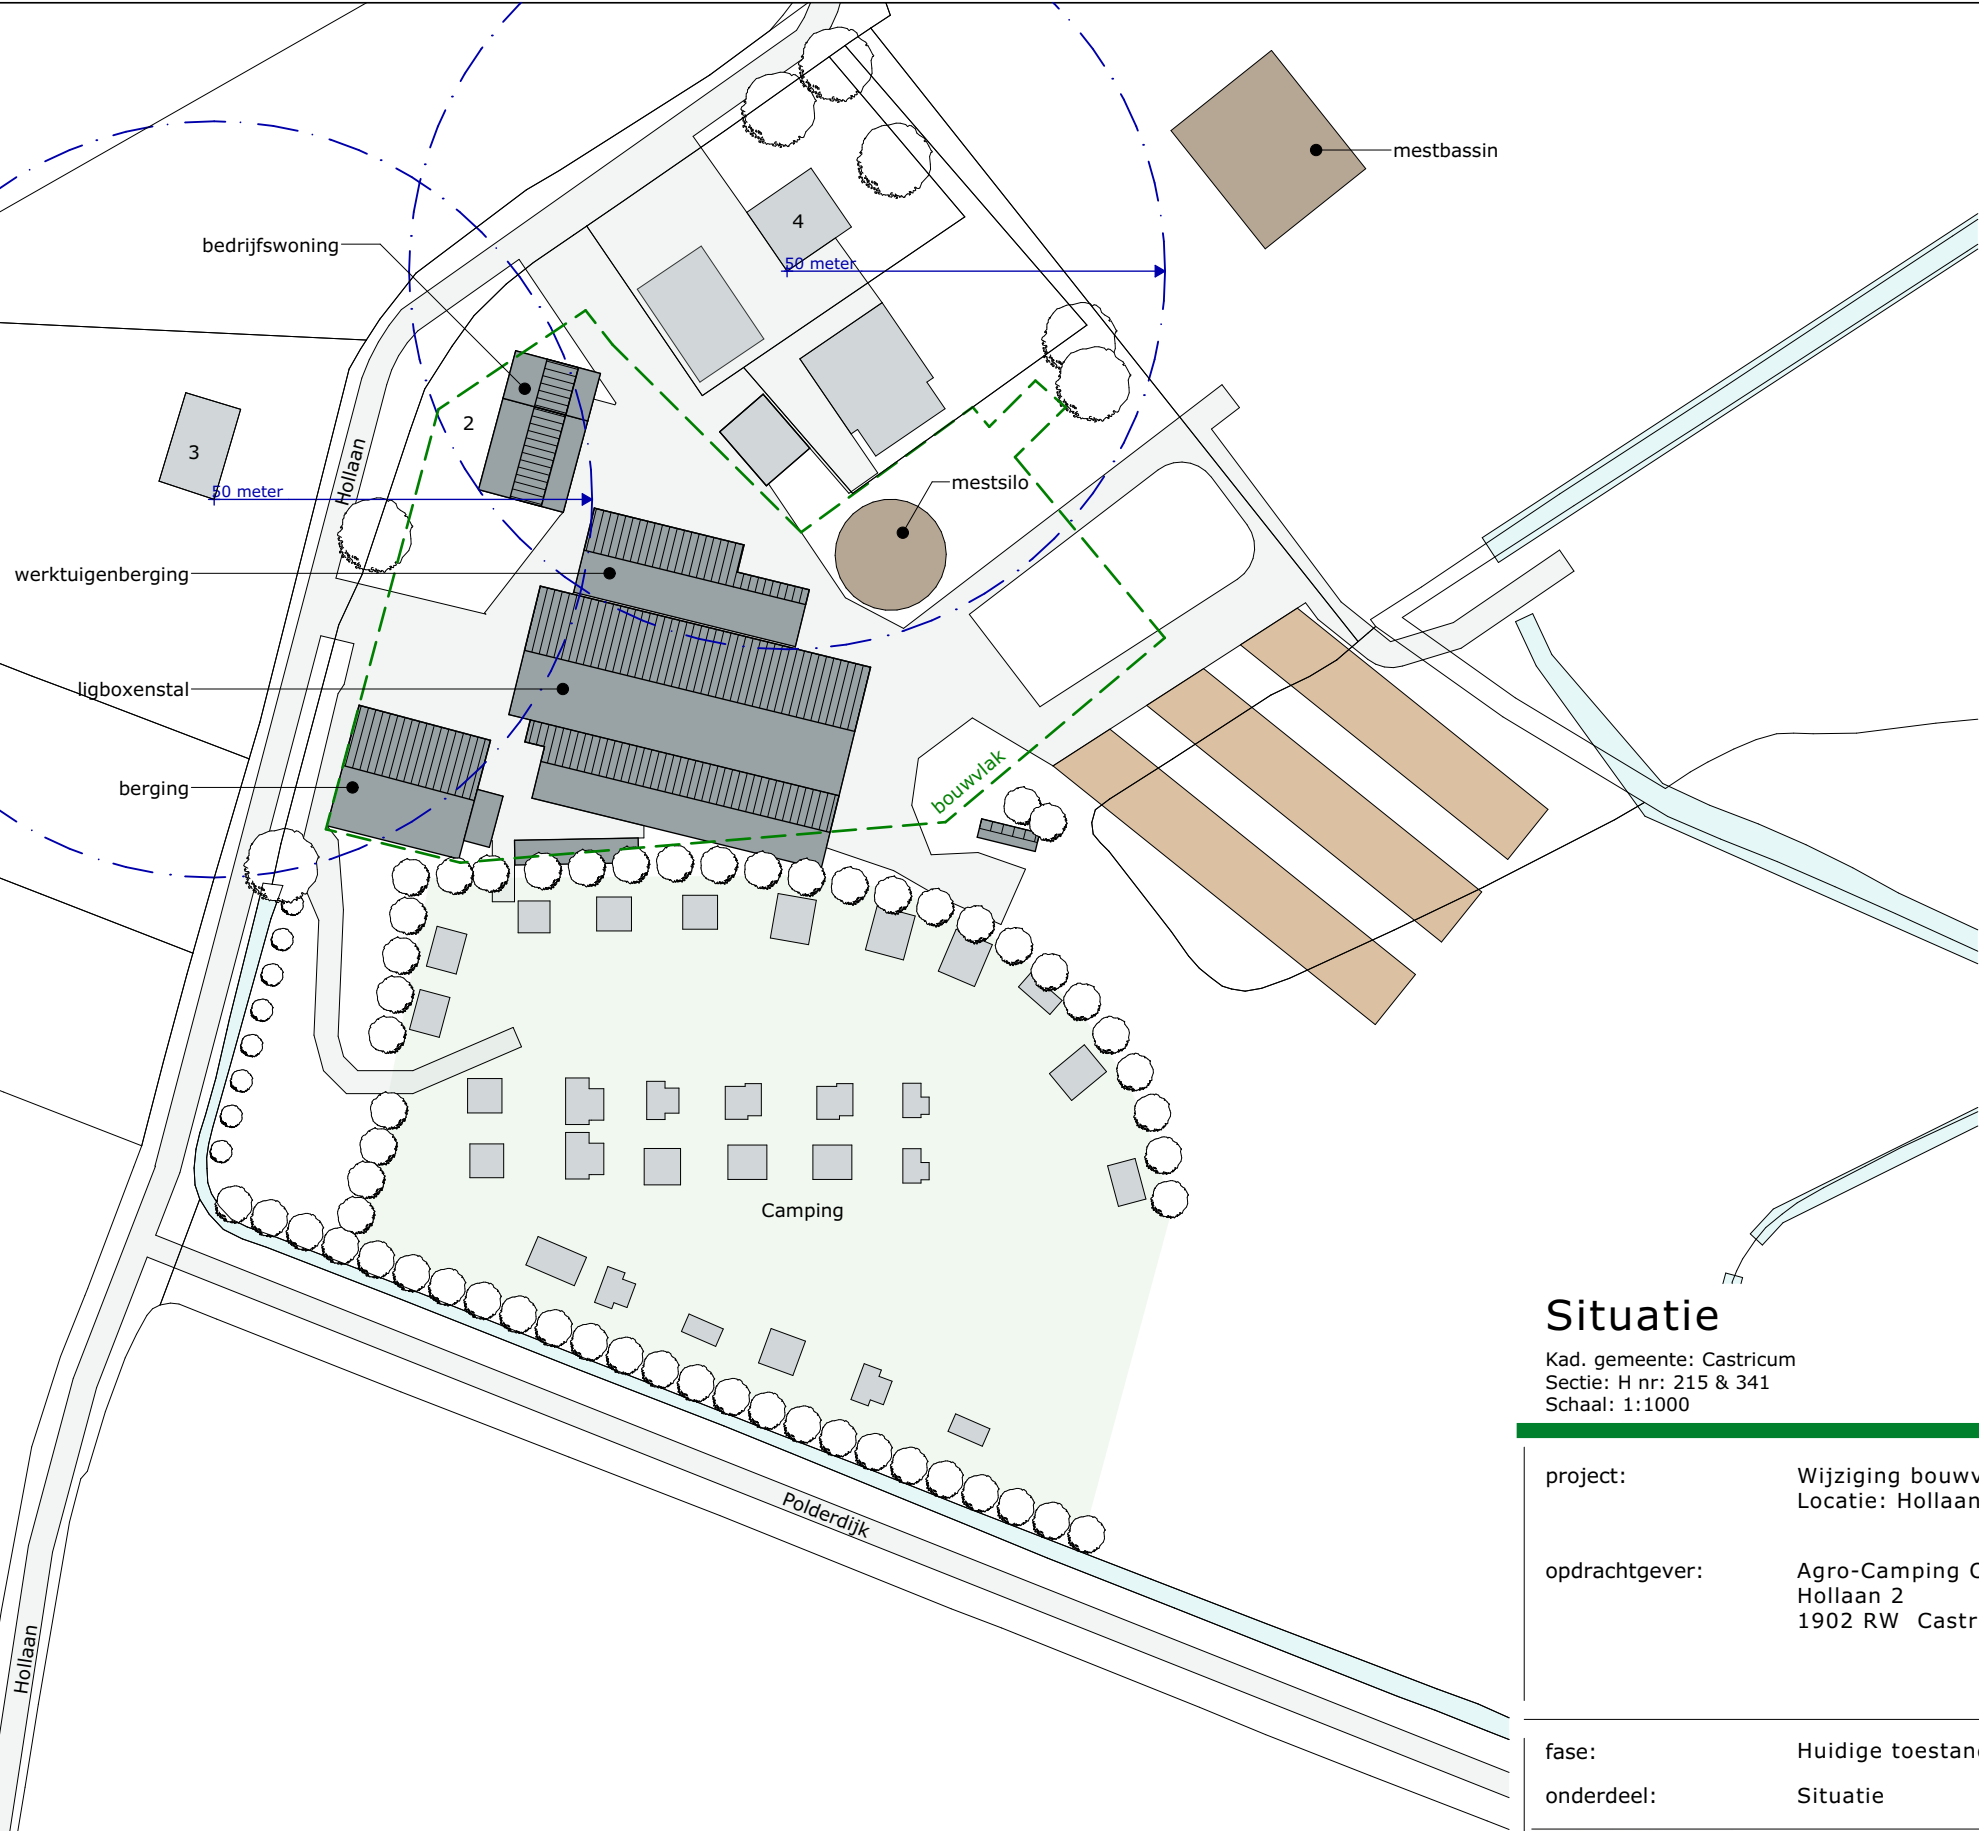

Legenda


- te realiseren gebouwen
- bestaande gebouwen
- voederopslag
- mestopslag
- terreinverharding
- greppels/sloten & overige wateren
- bouwvlak

Bebouwd oppervlakte

bestaand: 1.623 m²

Situatie

Kad. gemeente: Castricum
Sectie: H nr: 215 & 341
Schaal: 1:1000

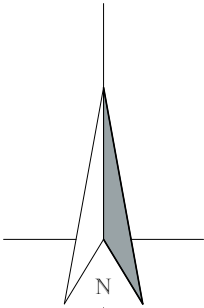

MATEN IN HET WERK TE CONTROLEREN

project:	Wijziging bouwvlak Locatie: Hollaan 2, te Castricum	datum:	10-06-2022
opdrachtgever:	Agro-Camping Ormsby Field Hollaan 2 1902 RW Castricum	A:	B:
		C:	D:
		E:	F:
		status:	Definitief
fase:	Huidige toestand	getekend:	J. Hendriks
onderdeel:	Situatie	schaal:	1:1000
Postbus 1033 7940 KA Meppel		formaat:	A3
Postbus 300 5430 AH Oss		projectnr.:	EX.15.1267
T 088 488 29 29 F 088 488 29 10 exlanadvies@agrifirm.com www.agrifirm.com		projectleider:	E. Wind
		tekeningnr.:	HT-00