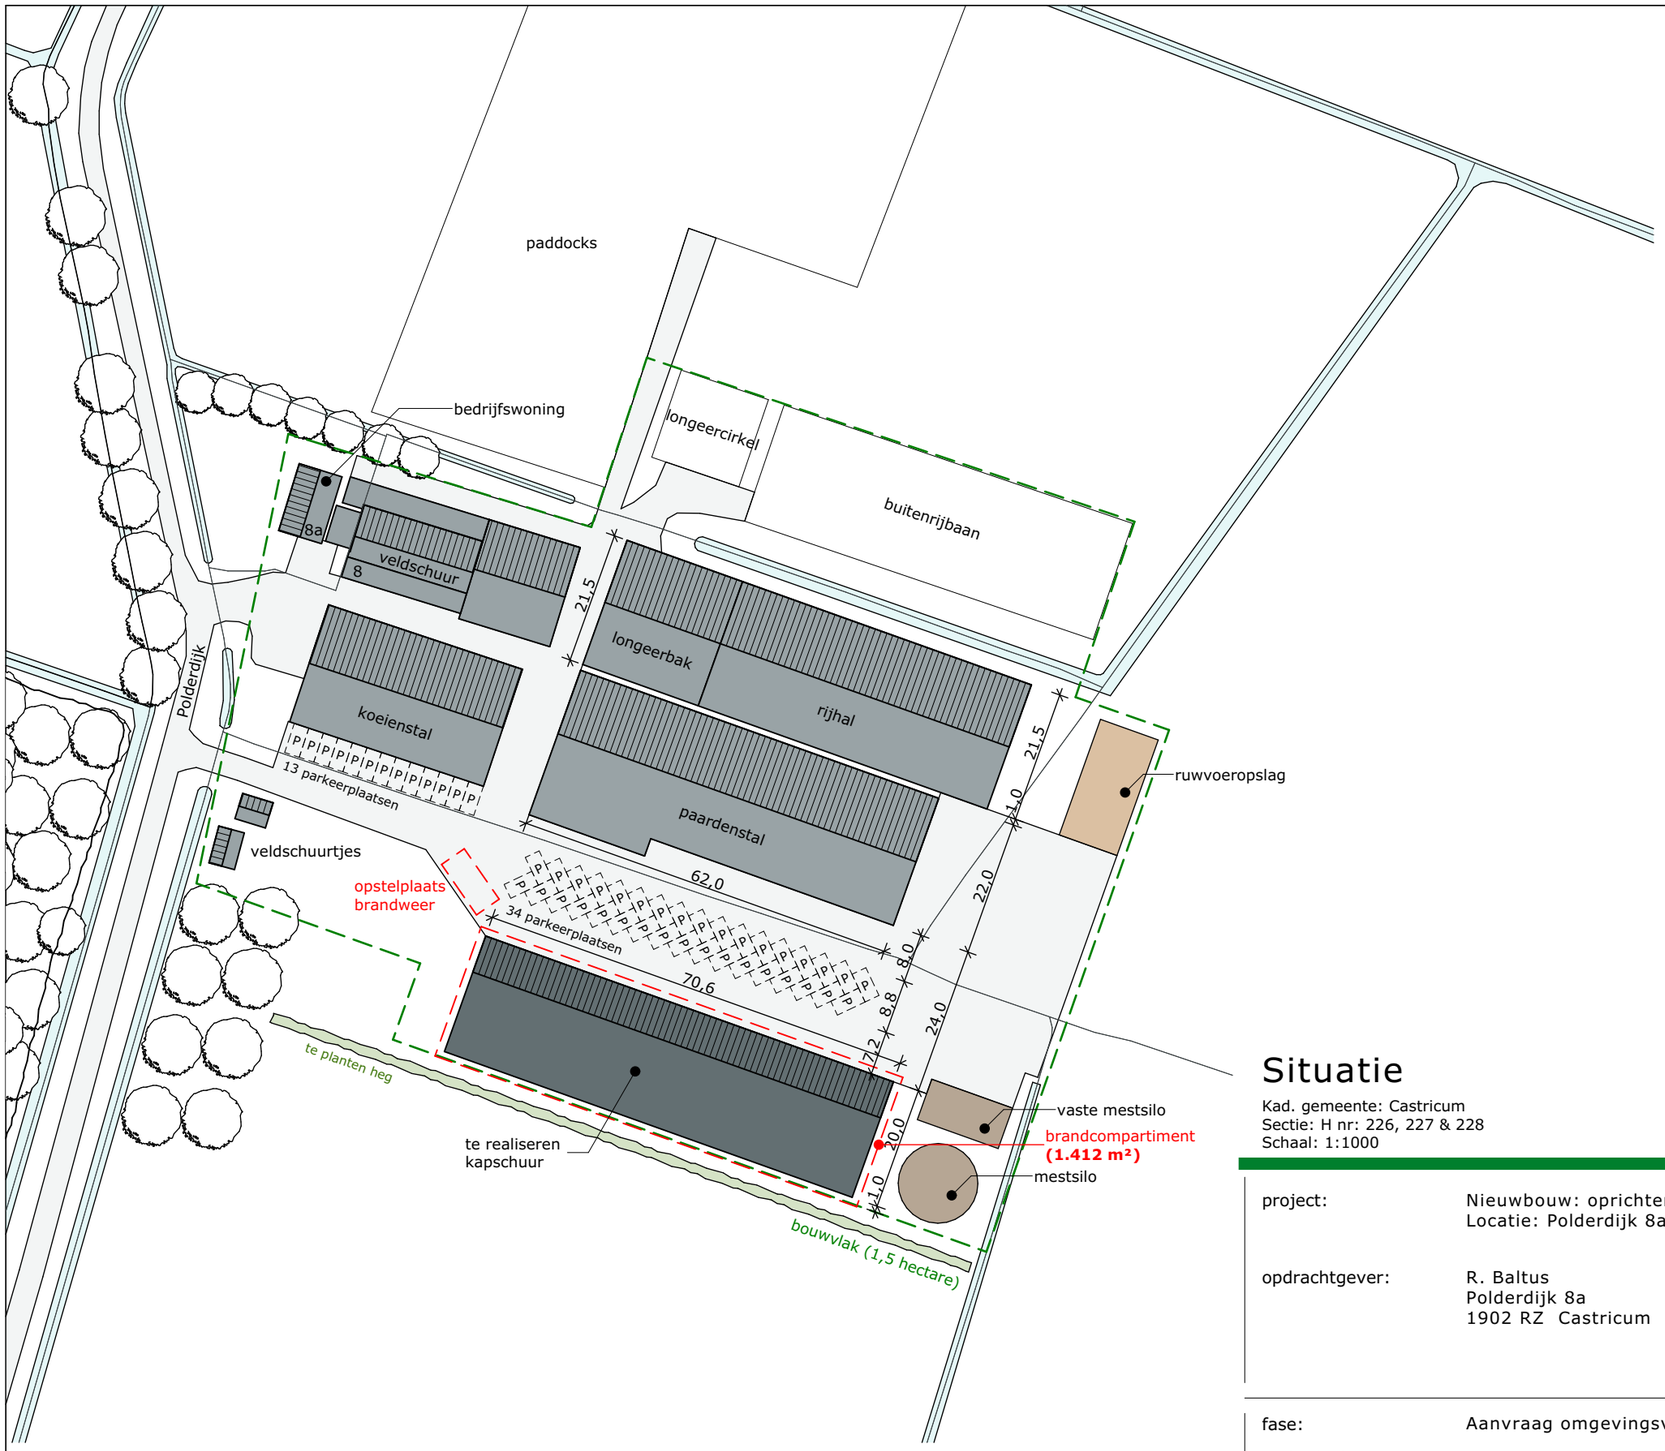

Legenda

- te realiseren gebouwen
- bestaande gebouwen
- voederopslag
- mestopslag
- terreinverharding
- greppels/sloten & overige wateren
- bouwvlak

Bebouwd oppervlakte

bestaand:	4.309	m²
nieuw:	1.412	m²
totaal:	5.721	m²

N

Situatie

Kad. gemeente: Castricum
Sectie: H nr: 226, 227 & 228
Schaal: 1:1000

MATEN IN HET WERK TE CONTROLEREN

project:	Nieuwbouw: oprichten kapschuur Locatie: Polderdijk 8a, te Castricum	datum:	24-05-2022
		A:	B:
opdrachtgever:	R. Baltus Polderdijk 8a 1902 RZ Castricum	C:	D:
		E:	F:
		status:	***Definitief***
fase:	Aanvraag omgevingsvergunning	getekend:	J. Hendriks
onderdeel:	Situatie	schaal:	1:1000
		formaat:	A3
		projectnr.:	EX.17.1194
		projectleider:	E. Wind
		tekeningnr.:	BV-00

Postbus 1033
7940 KA Meppel

Postbus 300
5430 AH Oss

T 088 488 29 29
F 088 488 29 10
exlanadvies@agrifirm.com
www.agrifirm.com

agrifirm exlan