
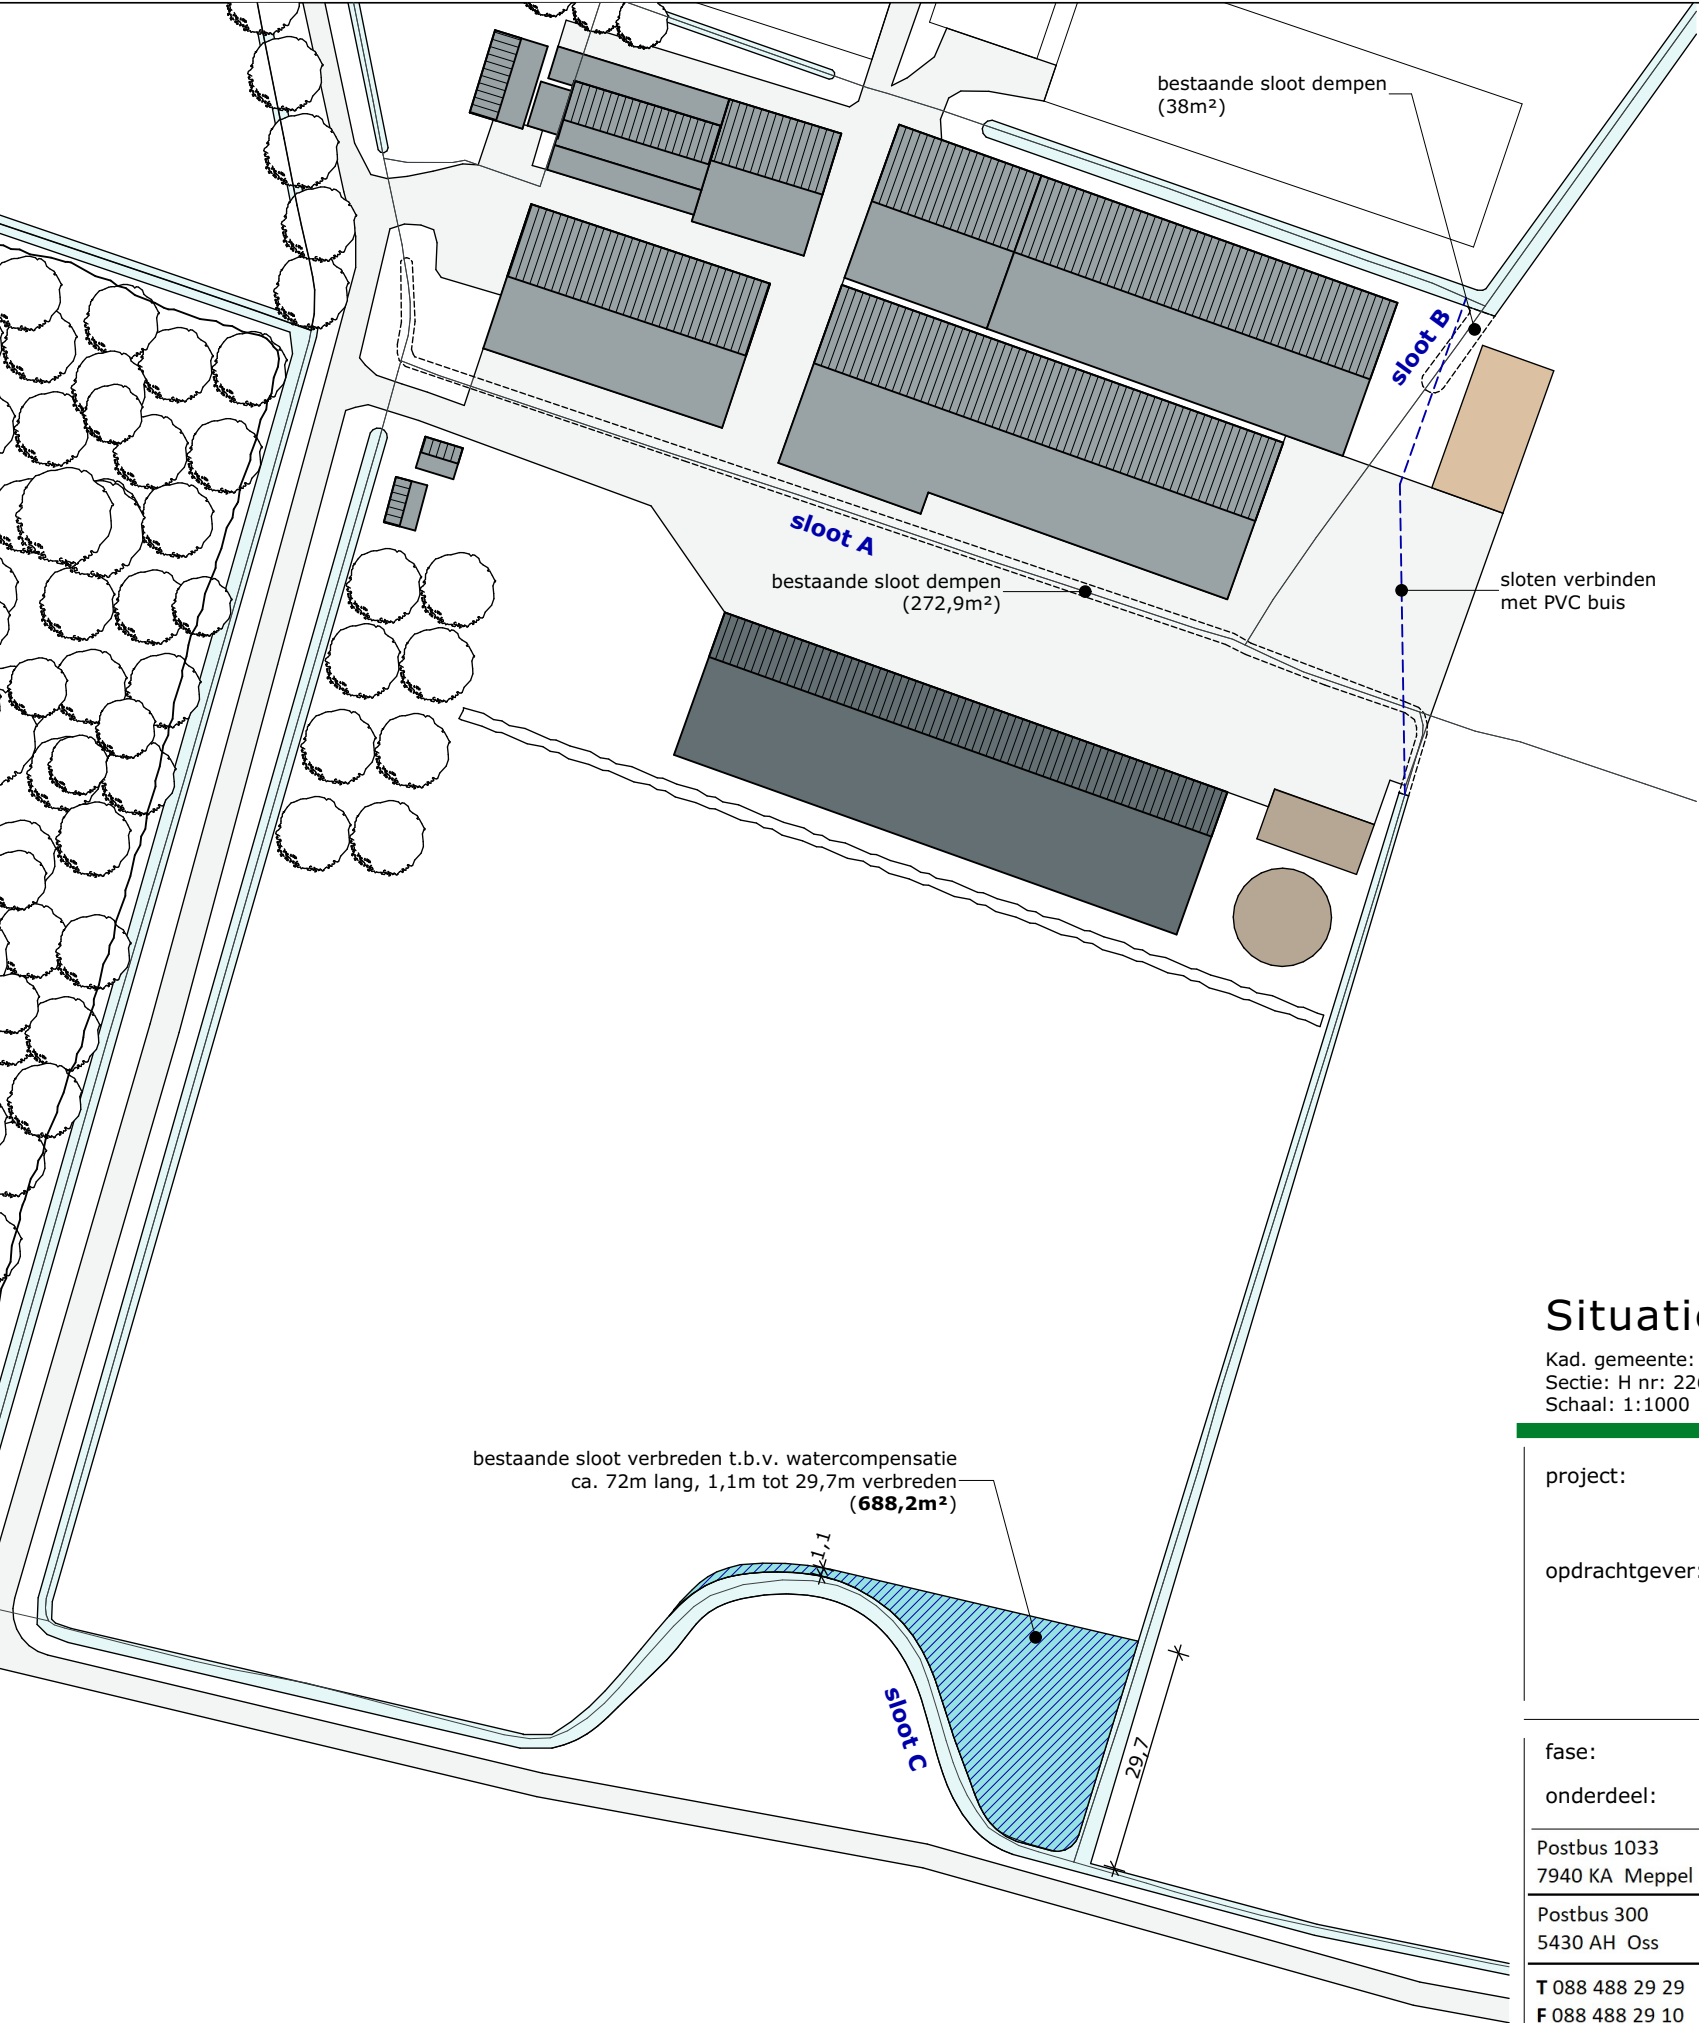



Sloot A
breedte bestaande watergang: 1,7 m
lengte bestaande watergang: ca. 160 m
te compenseren: 272,9m²

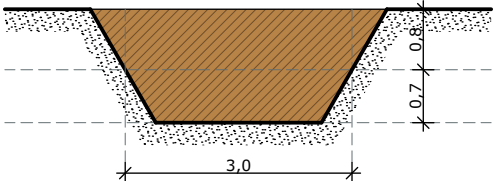

Sloot B
breedte bestaande watergang: 3,0 m
lengte bestaande watergang: ca. 12,7 m
te compenseren: 38m²

Watercompensatie:
watercompensatie uitvoeren dmv
slootverbreding over een deel van de lengte van
de bestaande watergang (circa 72m).

totale watercompensatie: 682,4 m²
dempen bestaande sloot: 310,9m²
7% van de verhardingstoename:
- bestaand: 4.677m²
- nieuw: 9.984m²
- verschil: 5.307m²x7%= 371,5m²

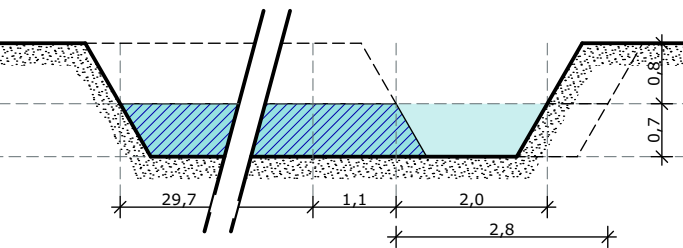

Sloot C
breedte bestaande watergang: 2,0-2,8 m
lengte bestaande watergang: 72 m
verbreding watergang: 1,1m tot 29,7 m
watercompensatie: 688,2 m²

688,2m² > 682,4m² (VOLDOET)

Situatie

Kad. gemeente: Castricum
Sectie: H nr: 226, 227 & 228
Schaal: 1:1000

MATEN IN HET WERK TE CONTROLEREN

project:	Nieuwbouw: oprichten kapschuur Locatie: Polderdijk 8a, te Castricum	datum:	24-05-2022
opdrachtgever:	R. Baltus Polderdijk 8a 1902 RZ Castricum	A:	B:
		C:	D:
		E:	F:
		status:	Definitief
fase:	Aanvraag omgevingsvergunning	getekend:	J. Hendriks
onderdeel:	Situatie (watercompensatie)	schaal:	1:1000
Postbus 1033 7940 KA Meppel		formaat:	A3
Postbus 300 5430 AH Oss		projectnr.:	EX.17.1194
T 088 488 29 29 F 088 488 29 10 exlanadvies@agrifirm.com www.agrifirm.com		projectleider:	E. Wind
		tekeningnr.:	BV-01

