


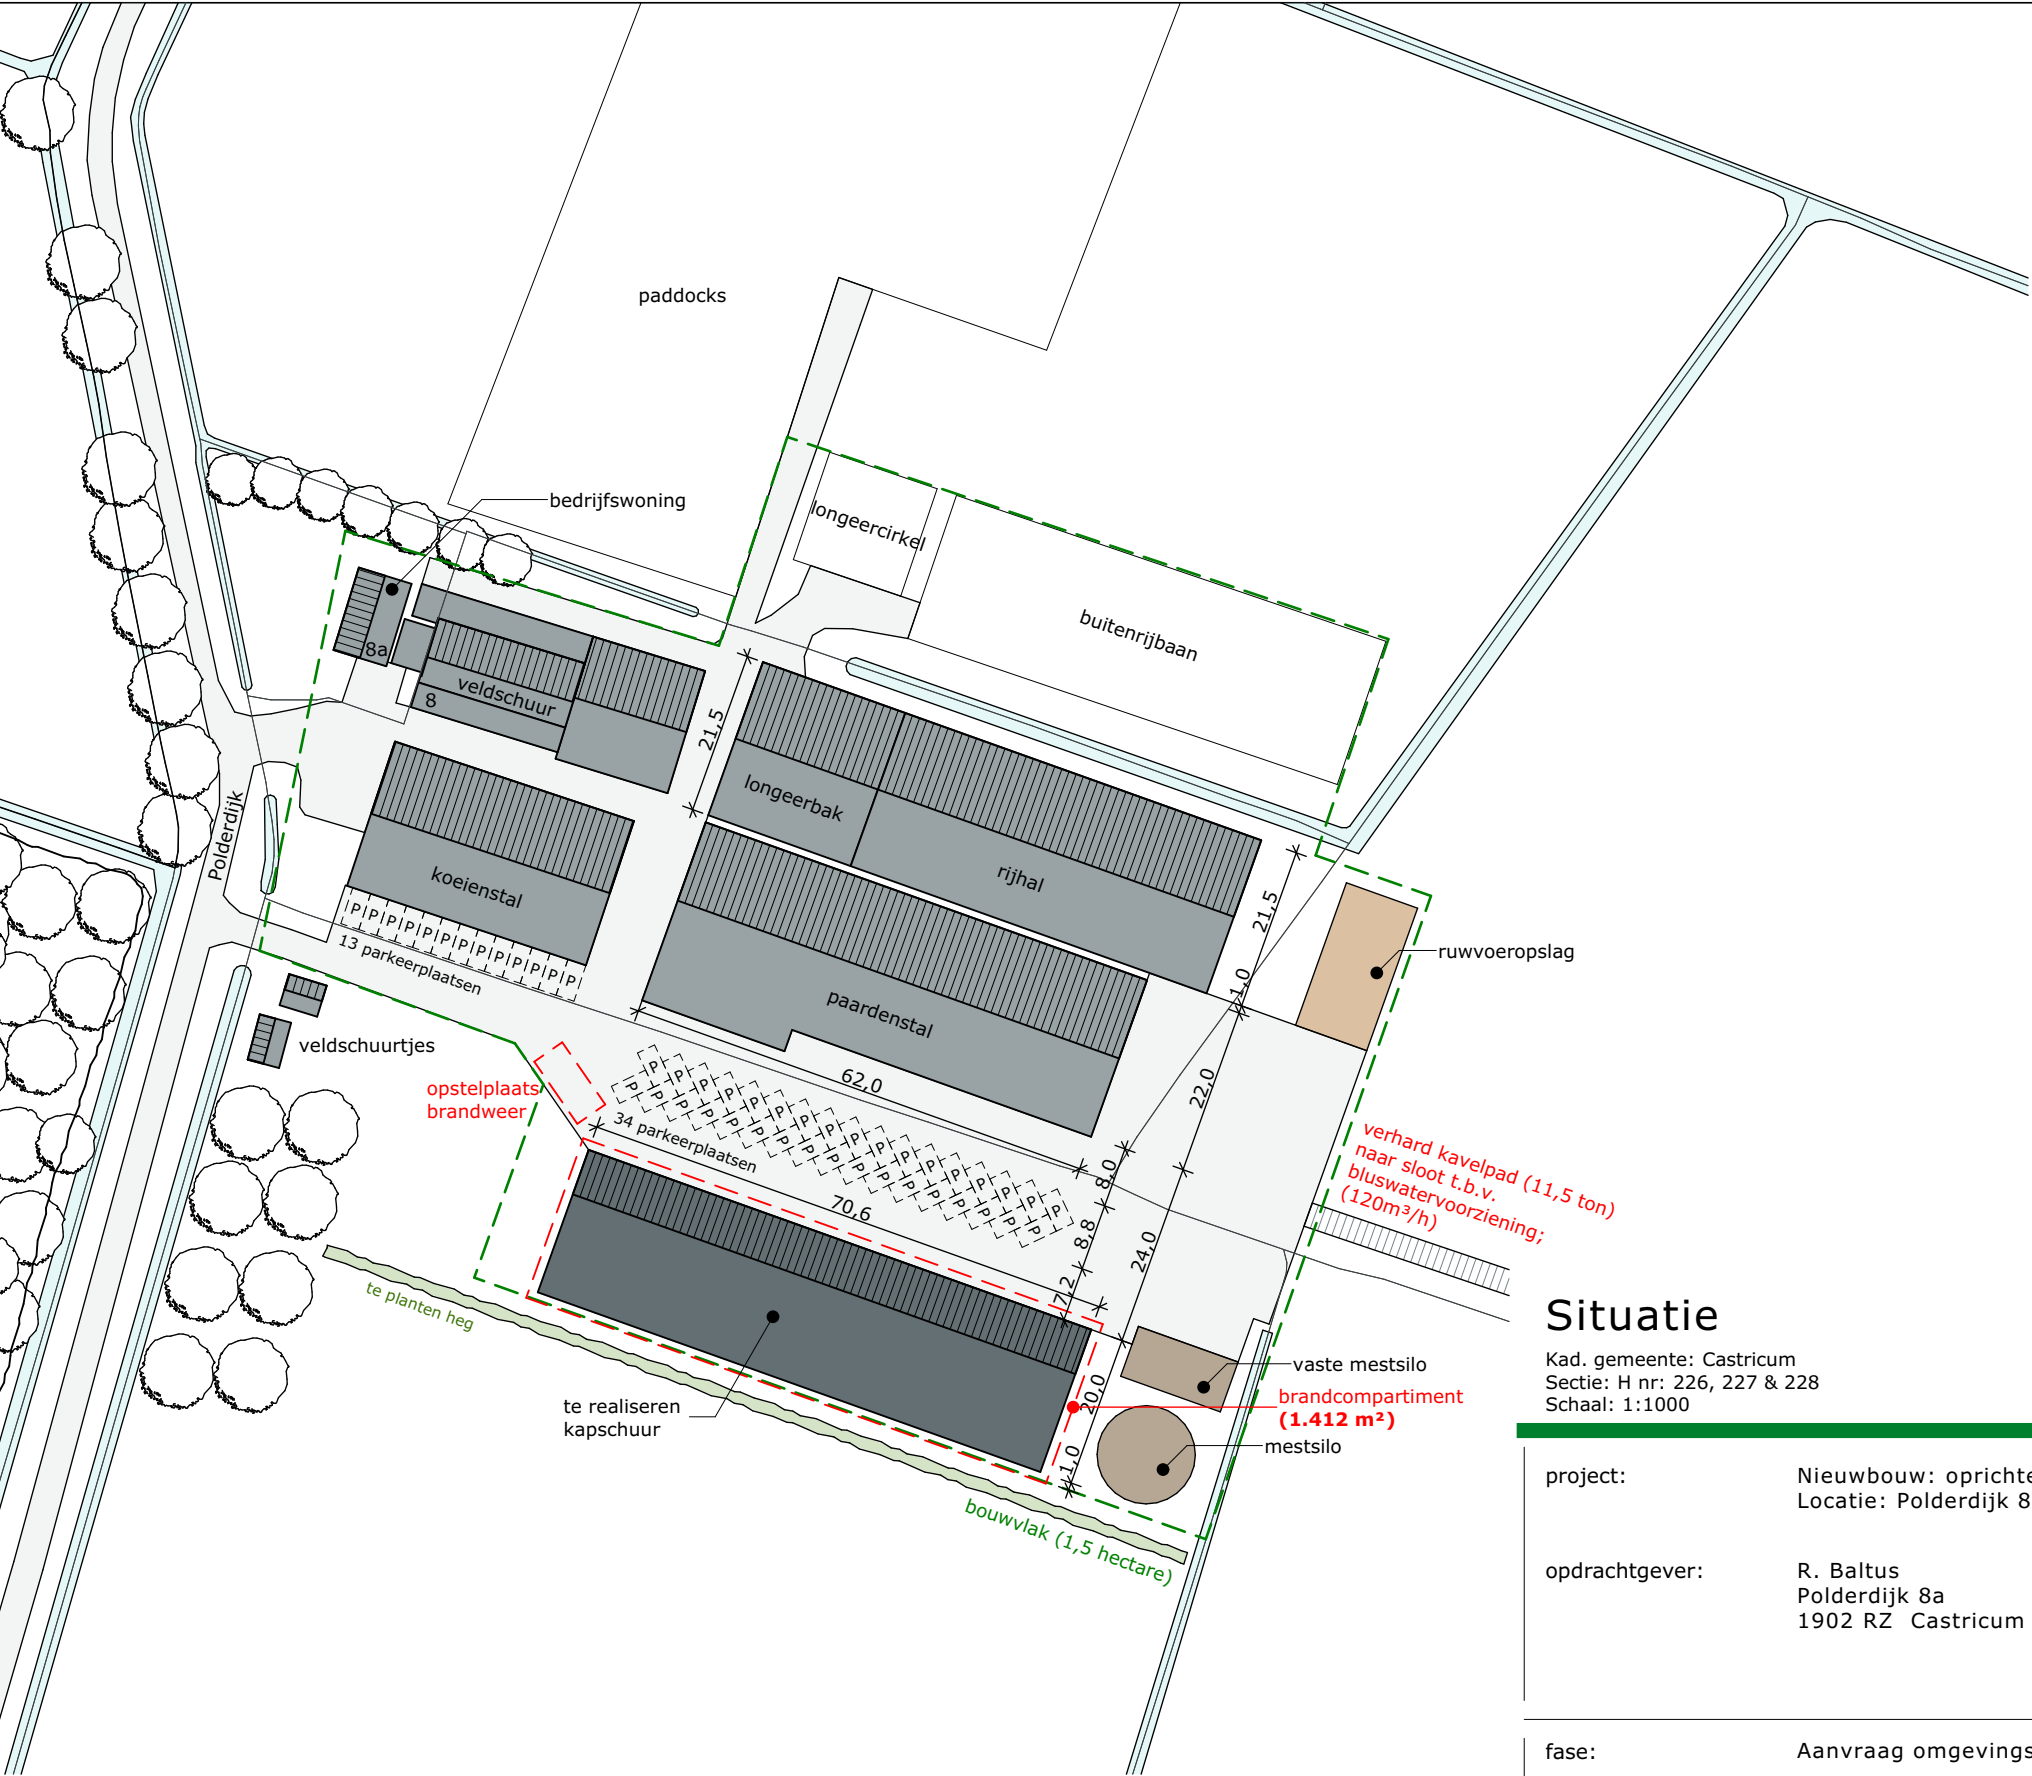

Legenda

	te realiseren gebouwen
	bestaande gebouwen
	voederopslag
	mestopslag
	terreinverharding
	greppels/sloten & overige wateren
	bouwvlak

Bebouwd oppervlakte

bestaand:	4.309	m ²
nieuw:	1.412	m ²
totaal:	5.721	m ²

Situatie

Kad. gemeente: Castricum
Sectie: H nr: 226, 227 & 228
Schaal: 1:1000

MATEN IN HET WERK TE CONTROLEREN

project:	Nieuwbouw: oprichten kapschuur Locatie: Polderdijk 8a, te Castricum	datum:	24-05-2022
opdrachtgever:	R. Baltus Polderdijk 8a 1902 RZ Castricum	A:	02-09-2022
		B:	10-11-2022
		C:	D:
		E:	F:
		status:	Definitief

fase:	Aanvraag omgevingsvergunning	getekend:	J. Hendriks
onderdeel:	Situatie	schaal:	1:1000
Postbus 1033 7940 KA Meppel		formaat:	A3
Postbus 300 5430 AH Oss		projectnr.:	EX.17.1194
T 088 488 29 29 F 088 488 29 10 exlanadvies@agrifirm.com www.agrifirm.com		projectleider:	E. Wind
		tekeningnr.:	BV-00

