


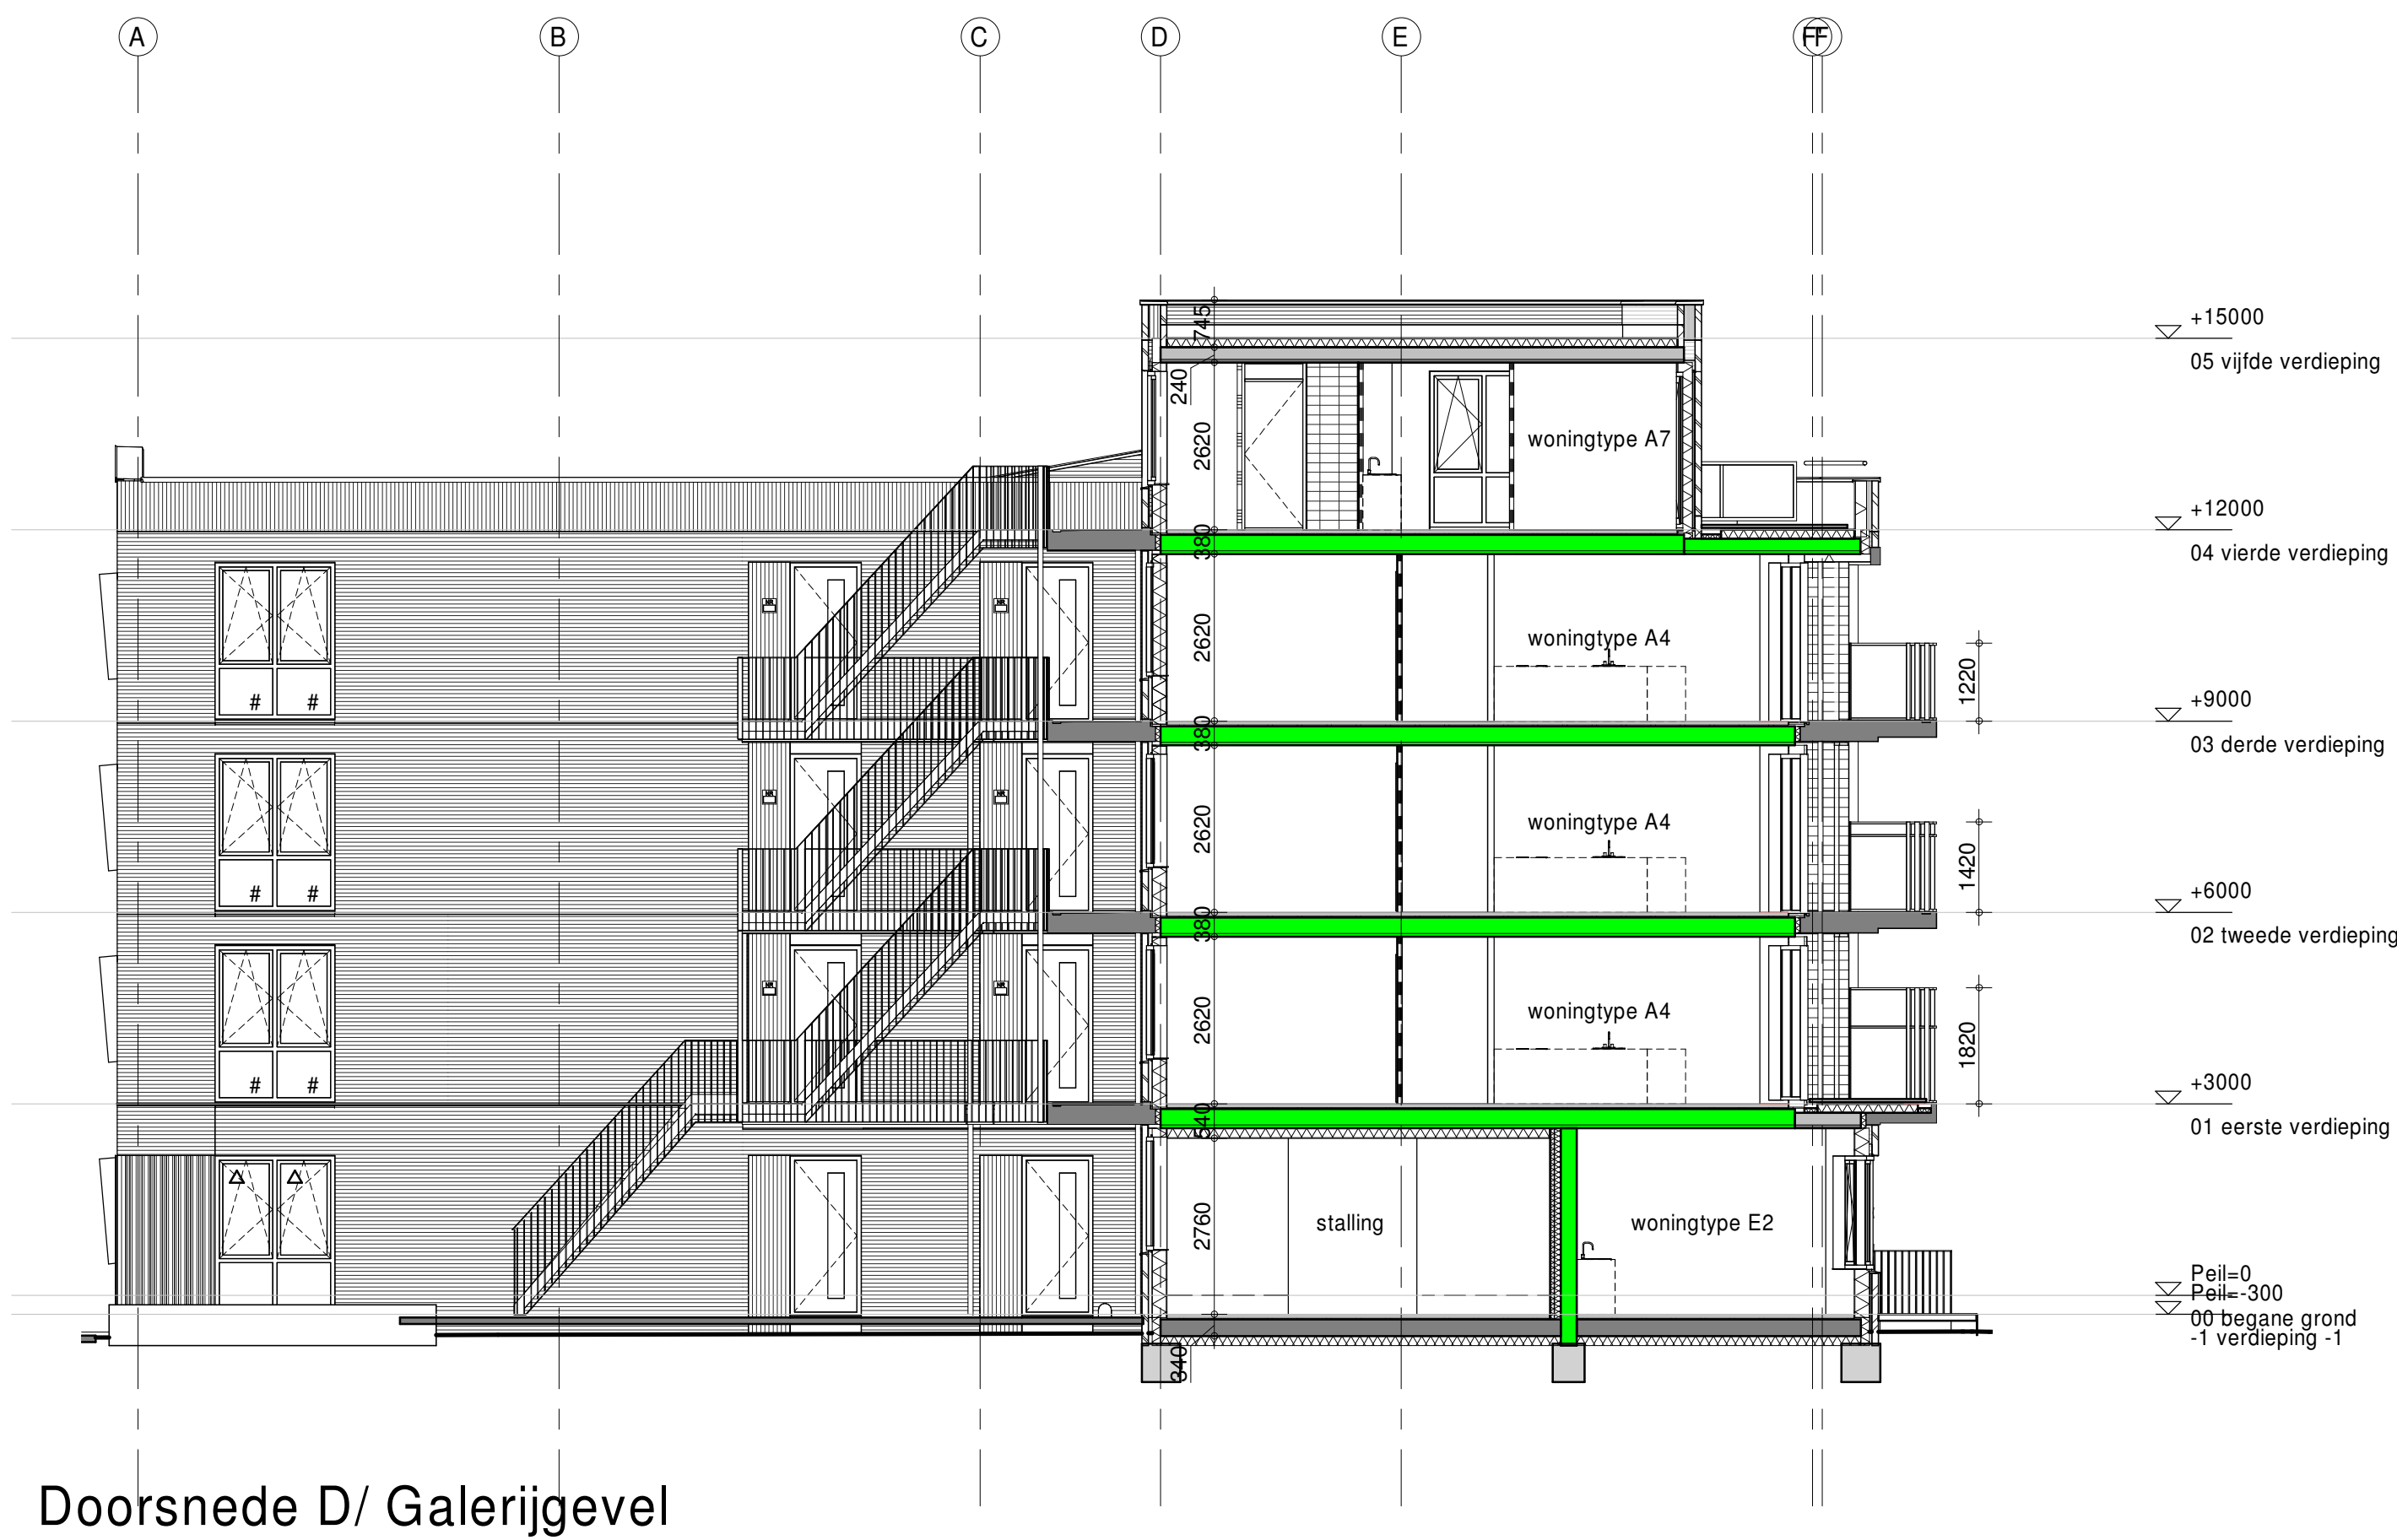

Renvooi zie blad A4.020

Info Kon. Wilhelminaplein 29 Postbus 987 1000 AC Amsterdam T +31 (0)20 431 24 22 omstroom@info.com www.info.com	Project	Diemen, Arent Krijgsstraat		
	Opdrachtgever	AM		
	Projectarchitect	R. Bakker/ R. Bles		
	Projectleider	J. Troost		
Info b.v. Roosendaal Houtweg 1 2102GB	Onderwerp	Aanvraag omgevingsvergunning Galerijgevel en gevel Johan van Soestdijkstraat		
	Geschied	File		
	Projectnummer	10941	Datum	14-06-2018
	Schaal	1 : 100	Wijziging	C
Formaat	1400 x 841	Wijzigingsdatum	21-07-2020	Bladnummer