


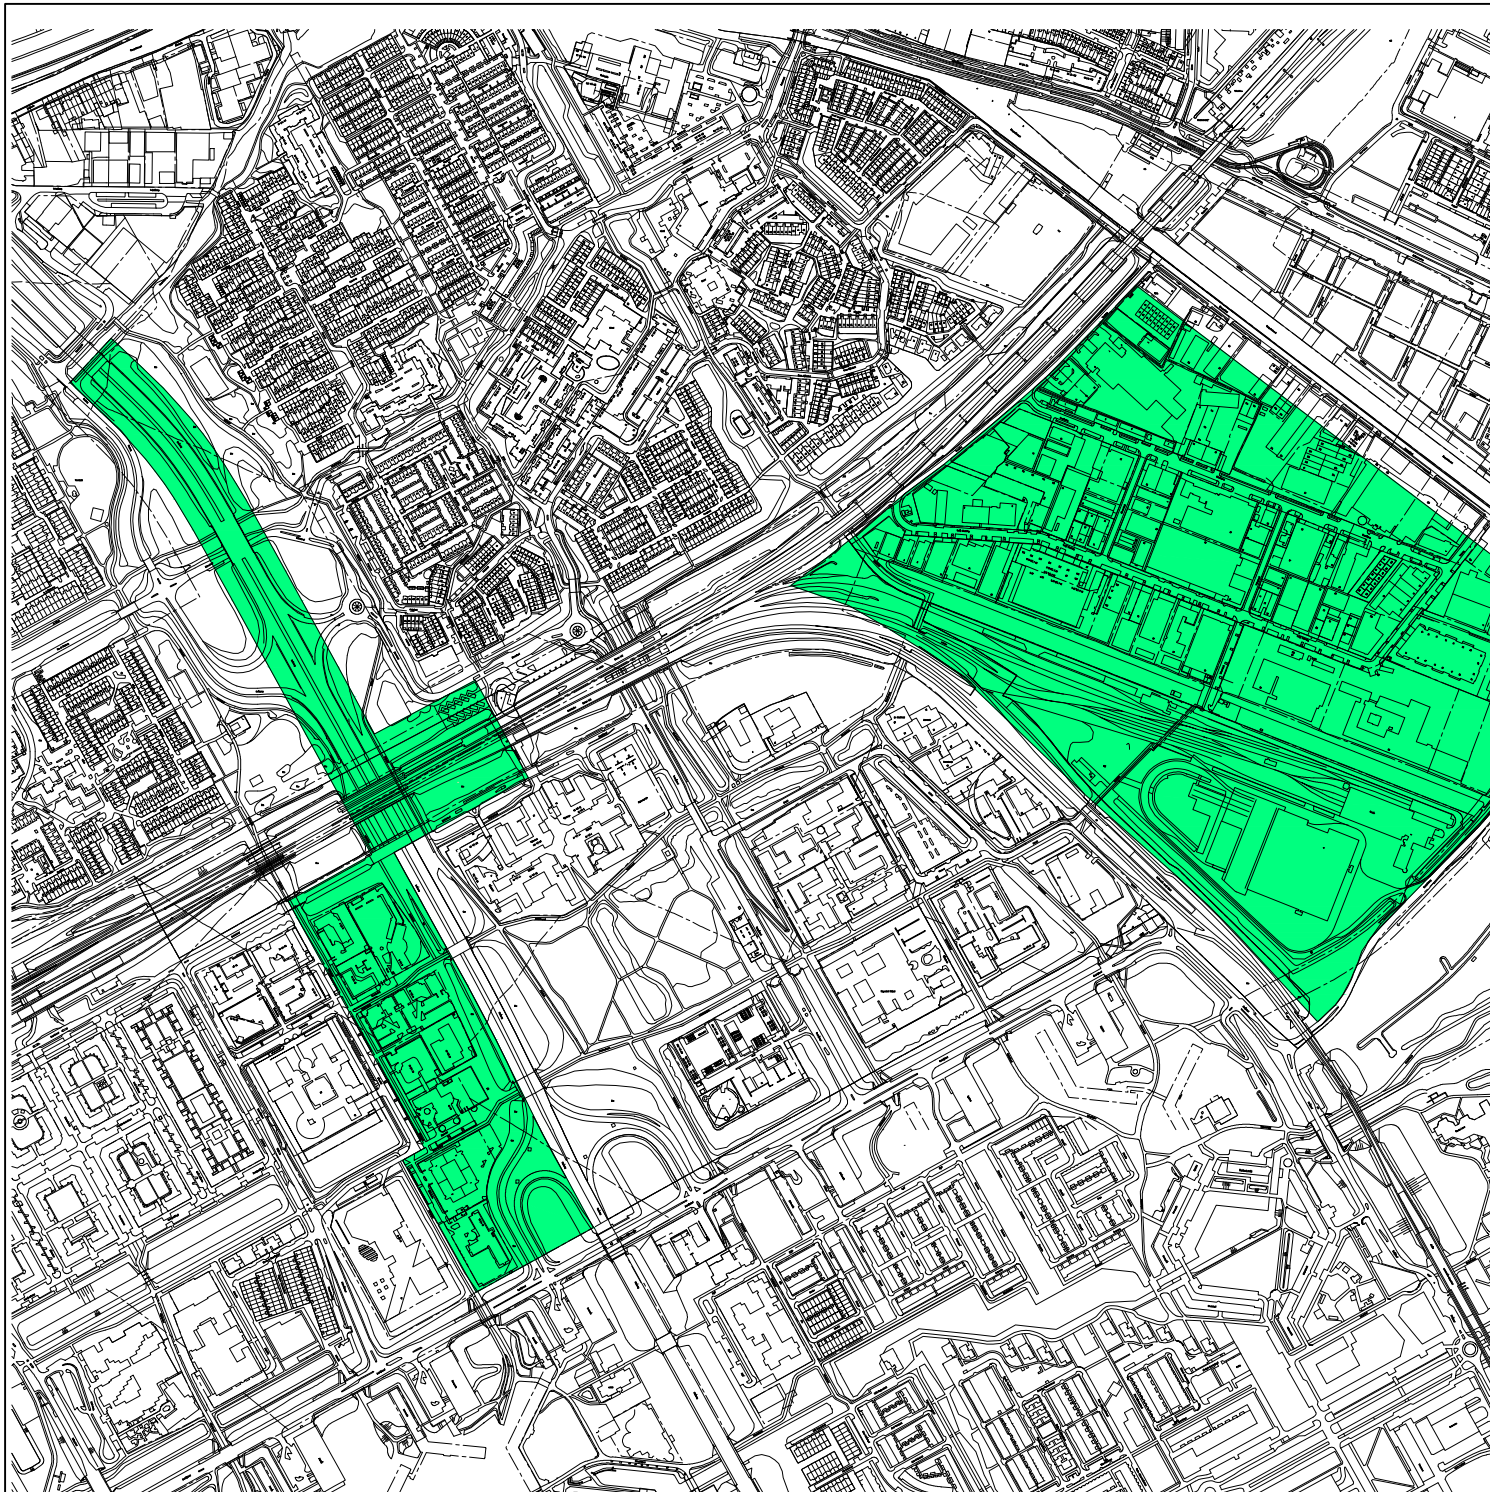

Legenda



Mogelijkheid tot plaatsen GSM en UMTS masten
onder aanvullende voorwaarden

OVERLEG

TERINZAGELEGGING
ONTWERP

VASTSTELLING

GEWIJZIGD

DATUM PLOT 28-3-2013
USER NVerburg

Gemeente Diemen

Bestemmingsplan

Bergwijkpark Noord

IDN

NL.IMRO.0384.BPbergwijkparknrd-VG01

WERKNR. 143.201.01

SCHAAL 1:10.000

DATUM 30 mei 2013

GETEKEND whl



FORMAAT A4

PROJECTMAP

J11-14320101-13 Projectresultaat/verbeelding/dwg

BESTAND

RO-BP-14320101-VB-CN03.dwg

BLAD

KuiperCompagnons

Ruimtelijke Ordening, Stedenbouw, Architectuur, Landschap BV
City & Regional Planning, Urban Design, Architecture, Landscape

Postadres: Postbus 13060 3004 HB Rotterdam
Bezoekadres: Van Nelleweg 6060 3044 BC Rotterdam
Telefoon: 010 433 00 99
Fax: 010 404 56 69
E-mail: kuiper@kuiper.nl
Internet: www.kuiper.nl

