



Sondring met Kleefmeting
 Boring
 Peilbuis
 Sondring nog uitvoeren

Tekening overgenomen van derden

De genoemde inmeet- en waterpasresultaten zijn alleen van toepassing op het bodemonderzoek en kunnen niet dienen als basis voor de realisatie van het bouwproject en/of andere doeleinden.



Prinses Irenesraat
Diemen

SITUATIE

kaartblad: (A4)

get.: 18.03.2021


gew.:

gew.:

schaal: 1:250

opdr. nr.: S 21.122

nr.:

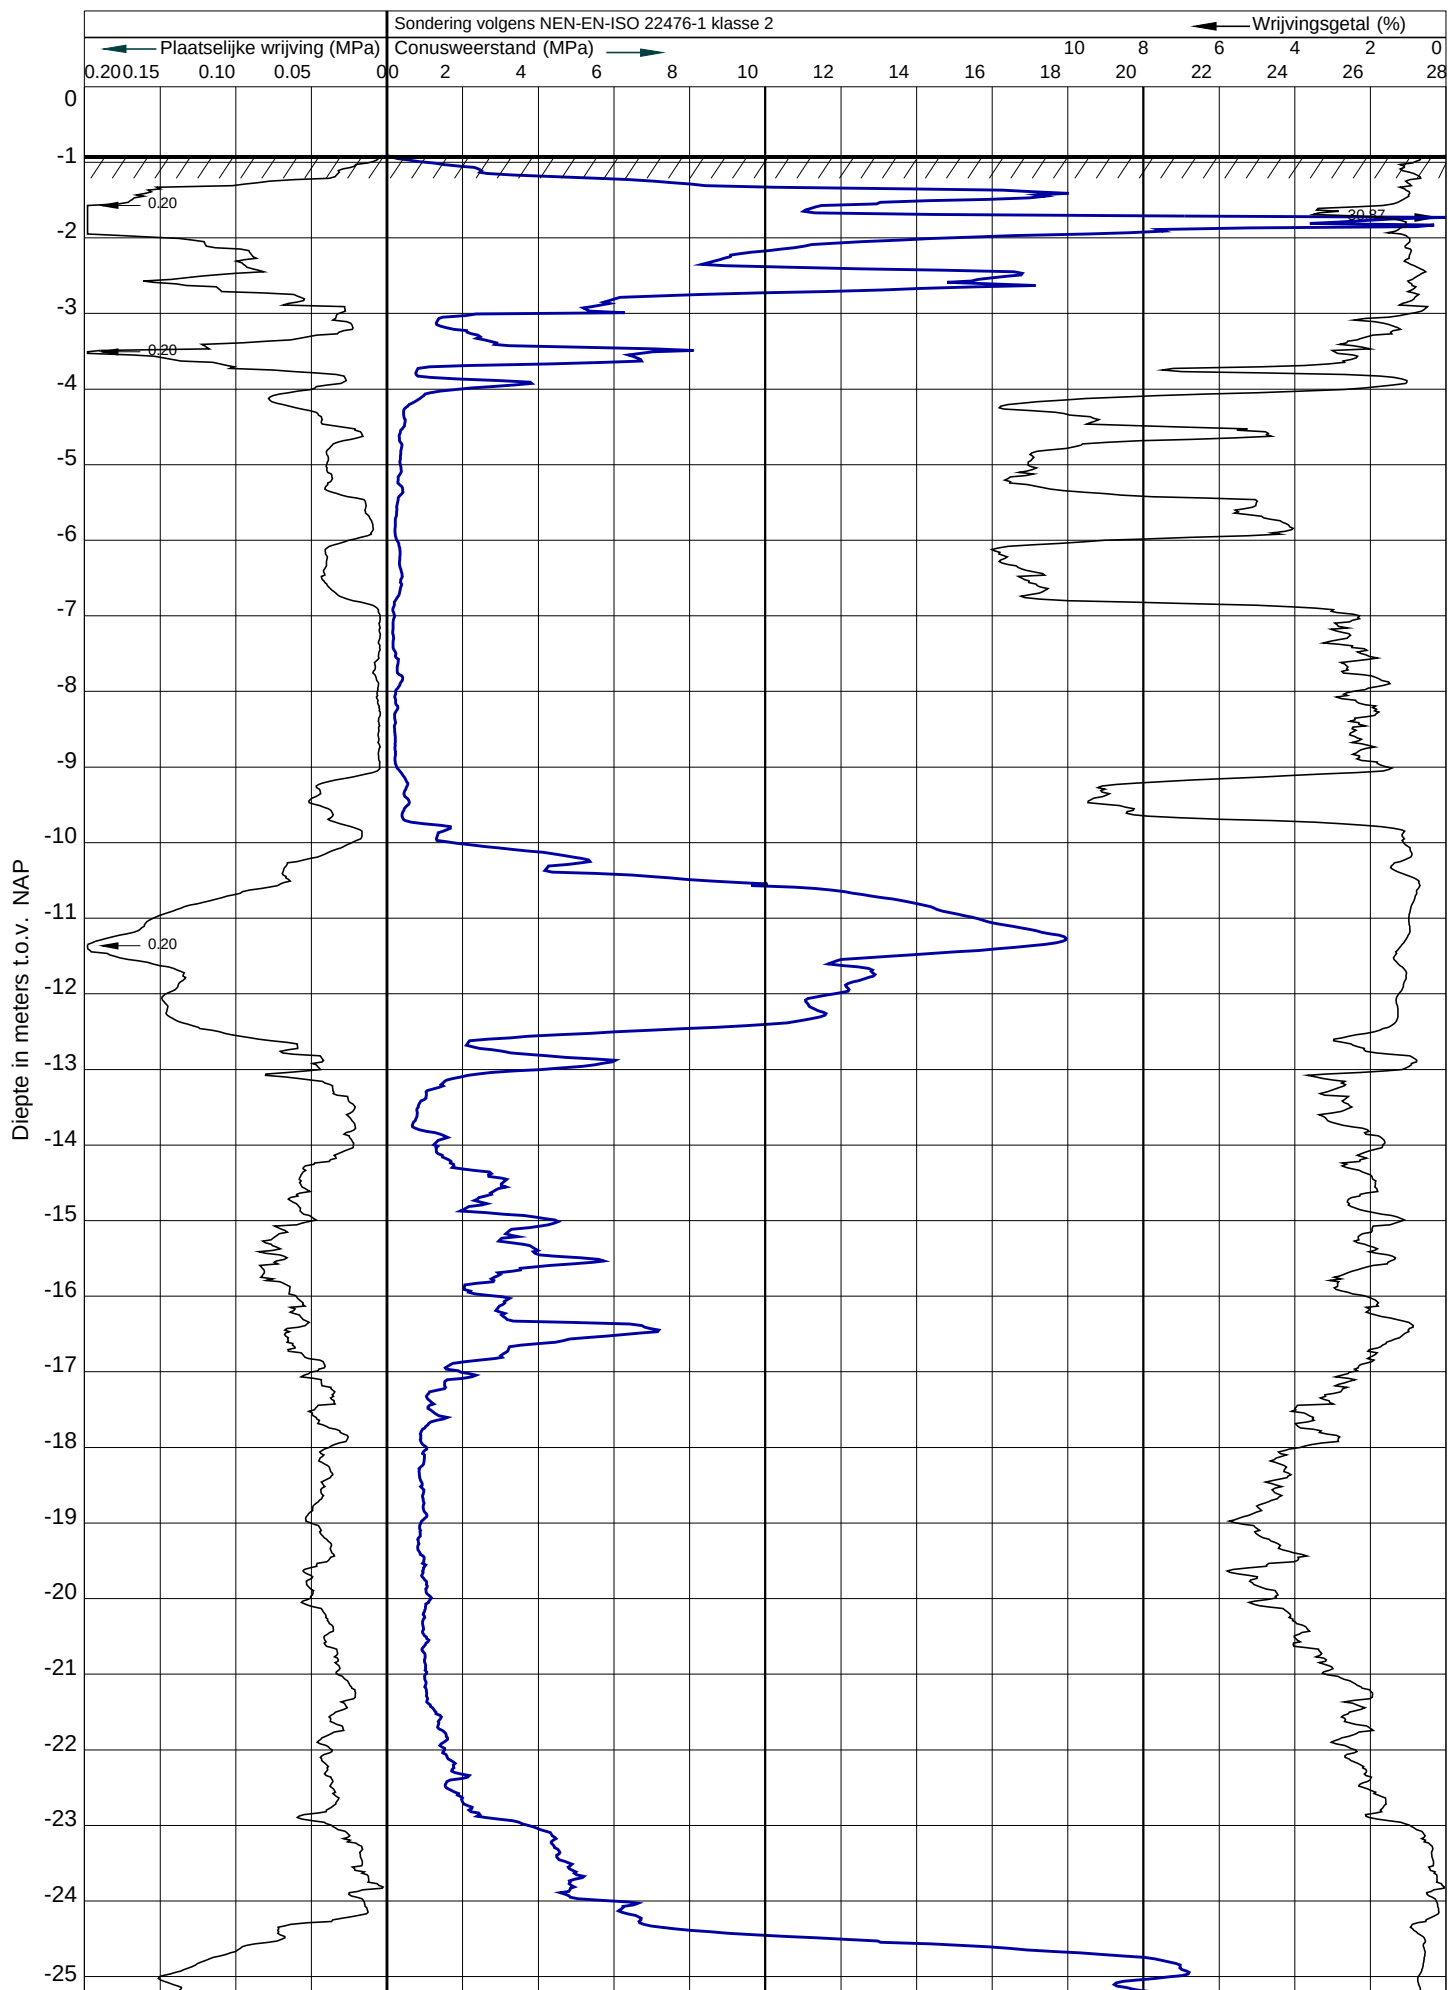

Werknummer : S21122
 Sonderingnr. : 1
 Datum : 17-3-2021
 Maaiveld : -0.91 m. t.o.v. NAP
 RD-coördinaten : X:126100 Y:483533

 Plaats : Diemen
 Locatie : Prinses Irenestraat
 Conustype : I-CFY-15
 Opdrachtgever : Tentij BV Constructiebureau
 Opmerking : Grondwaterstand is 1.30m.-mv (NAP-2.21m.)
