



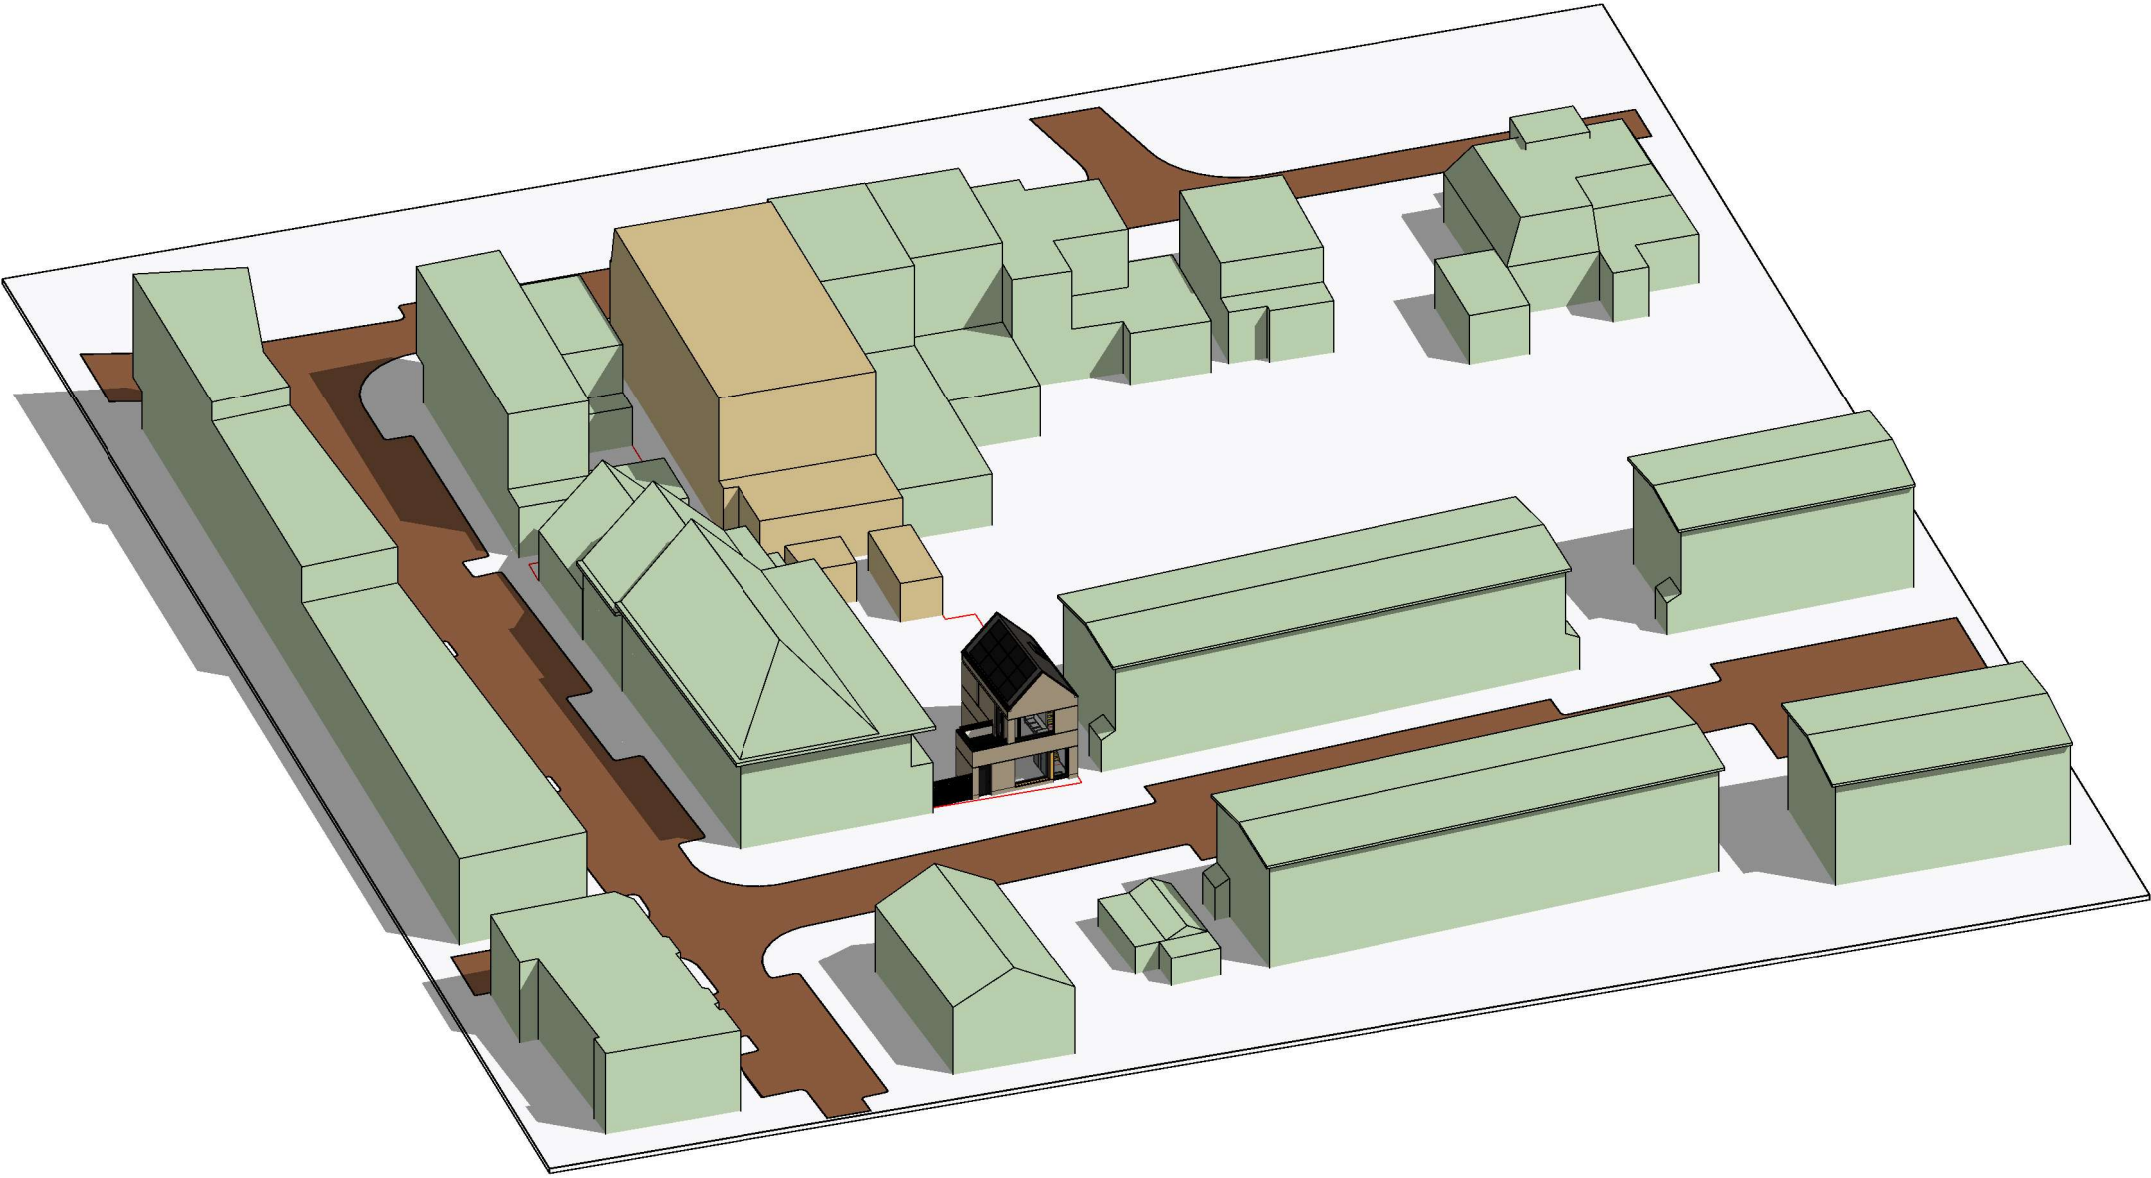

Maten in het werk te controleren

Nummer	Naam	Datum
BA-00-00	Begane grond	2023-05-17
BA-00-01	1e Verdieping	2023-05-17
BA-00-02	2e Verdieping	2023-05-17
BA-00-10	Voorgevel	2023-05-17
BA-00-11	Rechter gevel	2023-05-17
BA-00-12	Achtergevel	2023-05-17
BA-00-13	Linker gevel	2023-05-17
BA-00-20	Doorsnede An	2023-05-17
BA-00-21	Doorsnede Bn	2023-05-17
BA-00-71	Straatbeeld perspectief	2023-05-17
BA-00-72	Situatie	2023-05-17
BA-00-73	Luchtfoto	2023-05-17
BA-00-74	Straatbeeld	2023-05-17
BA-00-75	Impressie	2023-05-17
BA-00-76	Renvooi	2023-05-17
BA-00-77	Oppervlakten	2023-05-17
BA-00-78	HWA en Riool	2023-05-17

Opdrachtgever:	Rock beheer bv	Noordeinde 16
Project:	Prinses Irenestraat	1521 PA Wormerveer
	Diemen	T: 075-6220441
Onderdeel:	Vrijesector woon- werkwoning	E: info@hooyschuur.nl
Fase:	Bouwaanvraag	W: www.hooyschuur.nl
Getekend:	bvv	Projectnr: 200205
Schaal:		Datum: 2023-05-10
Formaat:	A3	Tekeningnummer: BA-00
Bestand:	F:\200205 Prinses Irenelaan Diemen\tekenwerk\Model\200205 BA.rvt	

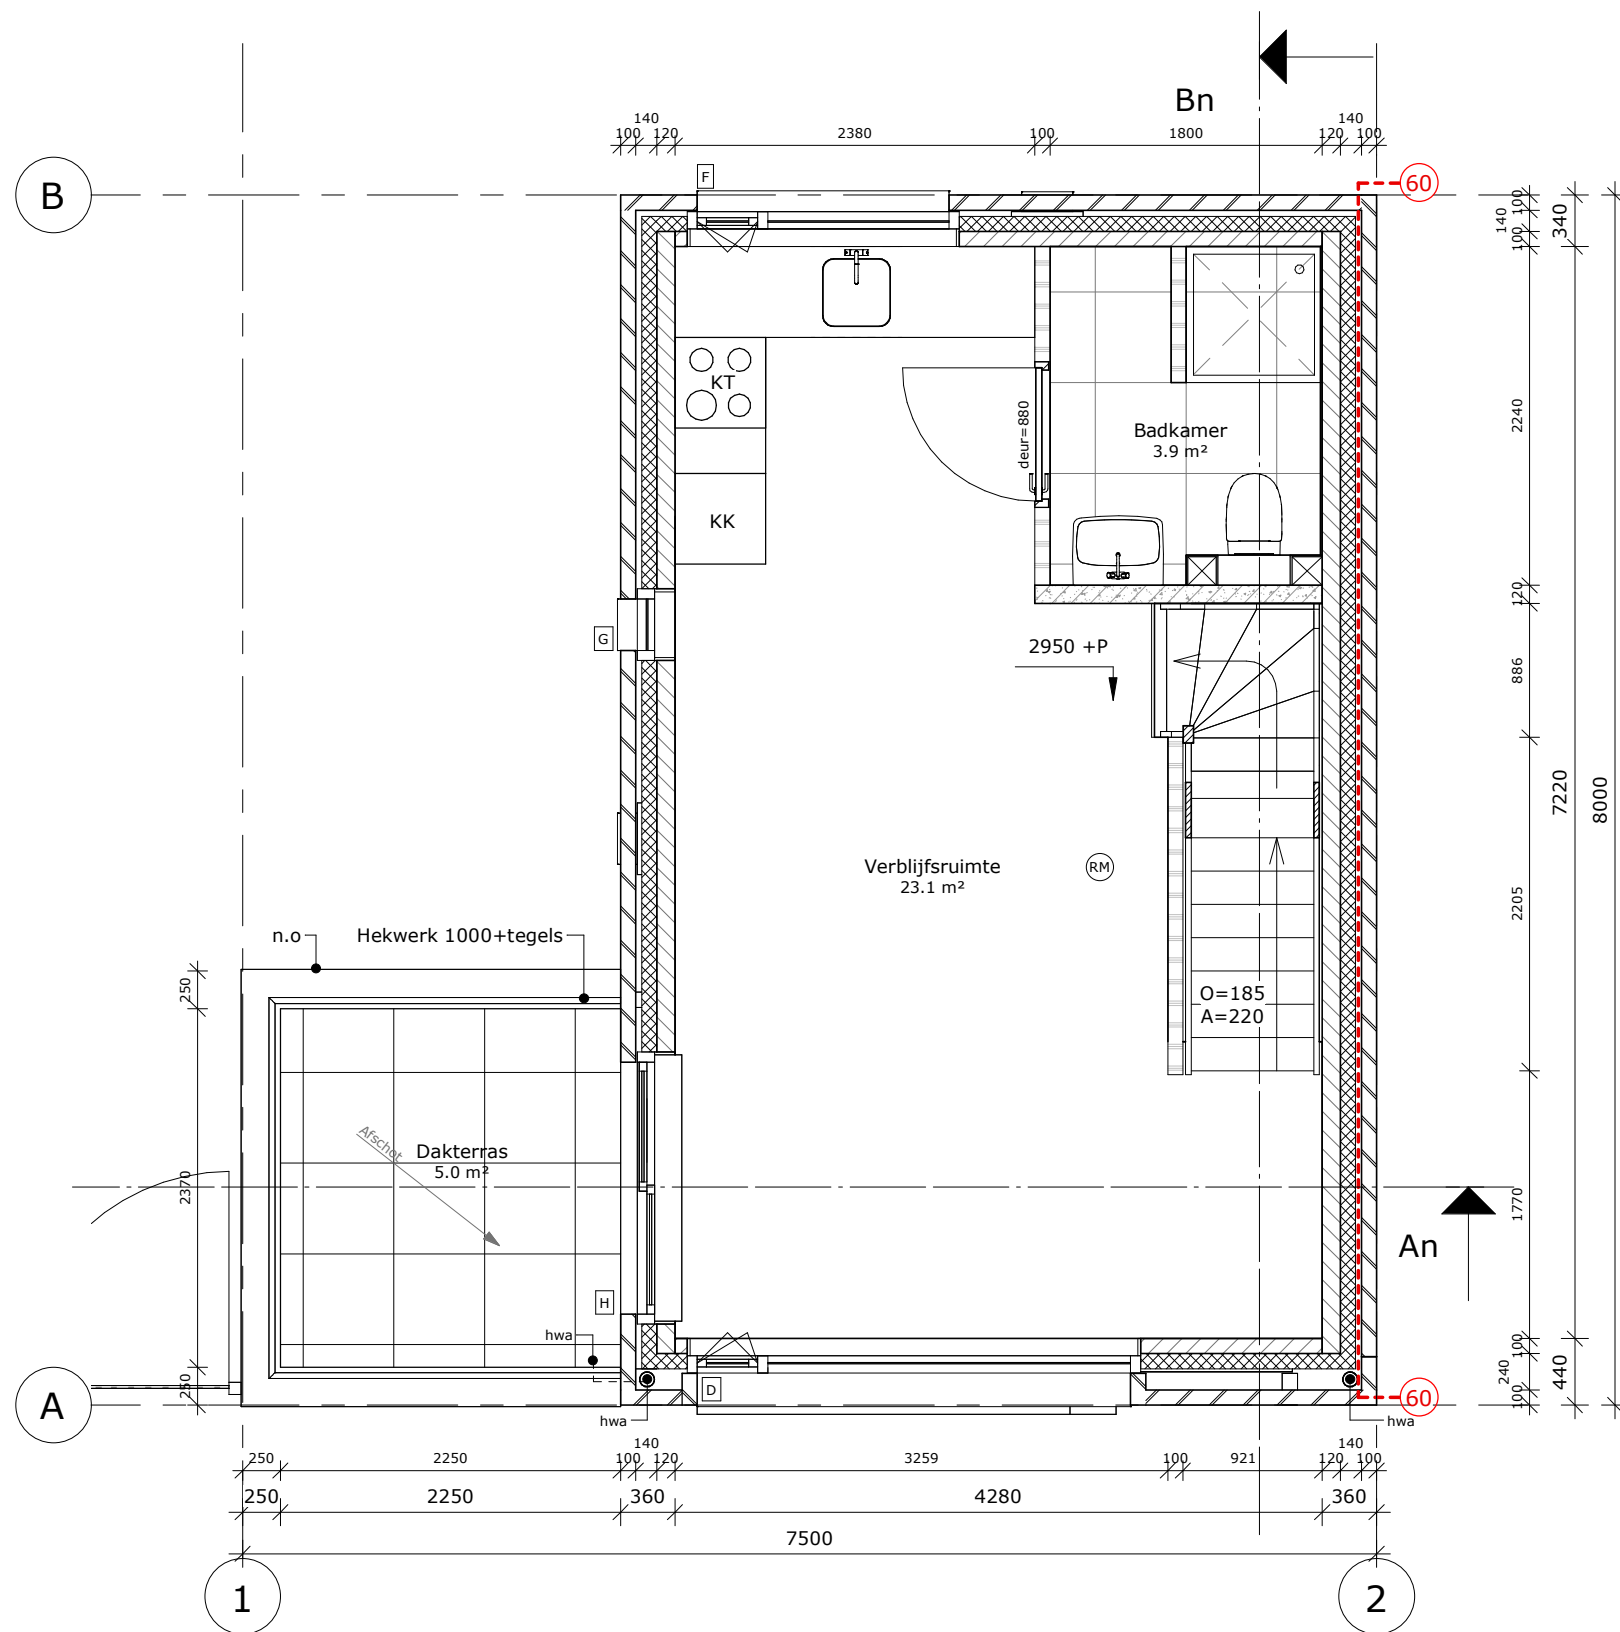


1e Verdieping



Maten in het werk te controleren

Onderdeel:	1e Verdieping	Projectnummer:	200205
Schaal:	1 : 50	Tekeningnummer:	BA-00-01
Getekend:	bvv		
Datum:	2023-05-17		

Bestand: F:\200205 Prinses Irenelaan
Diemen\tekenwerk\Model\200205 BA.rvt

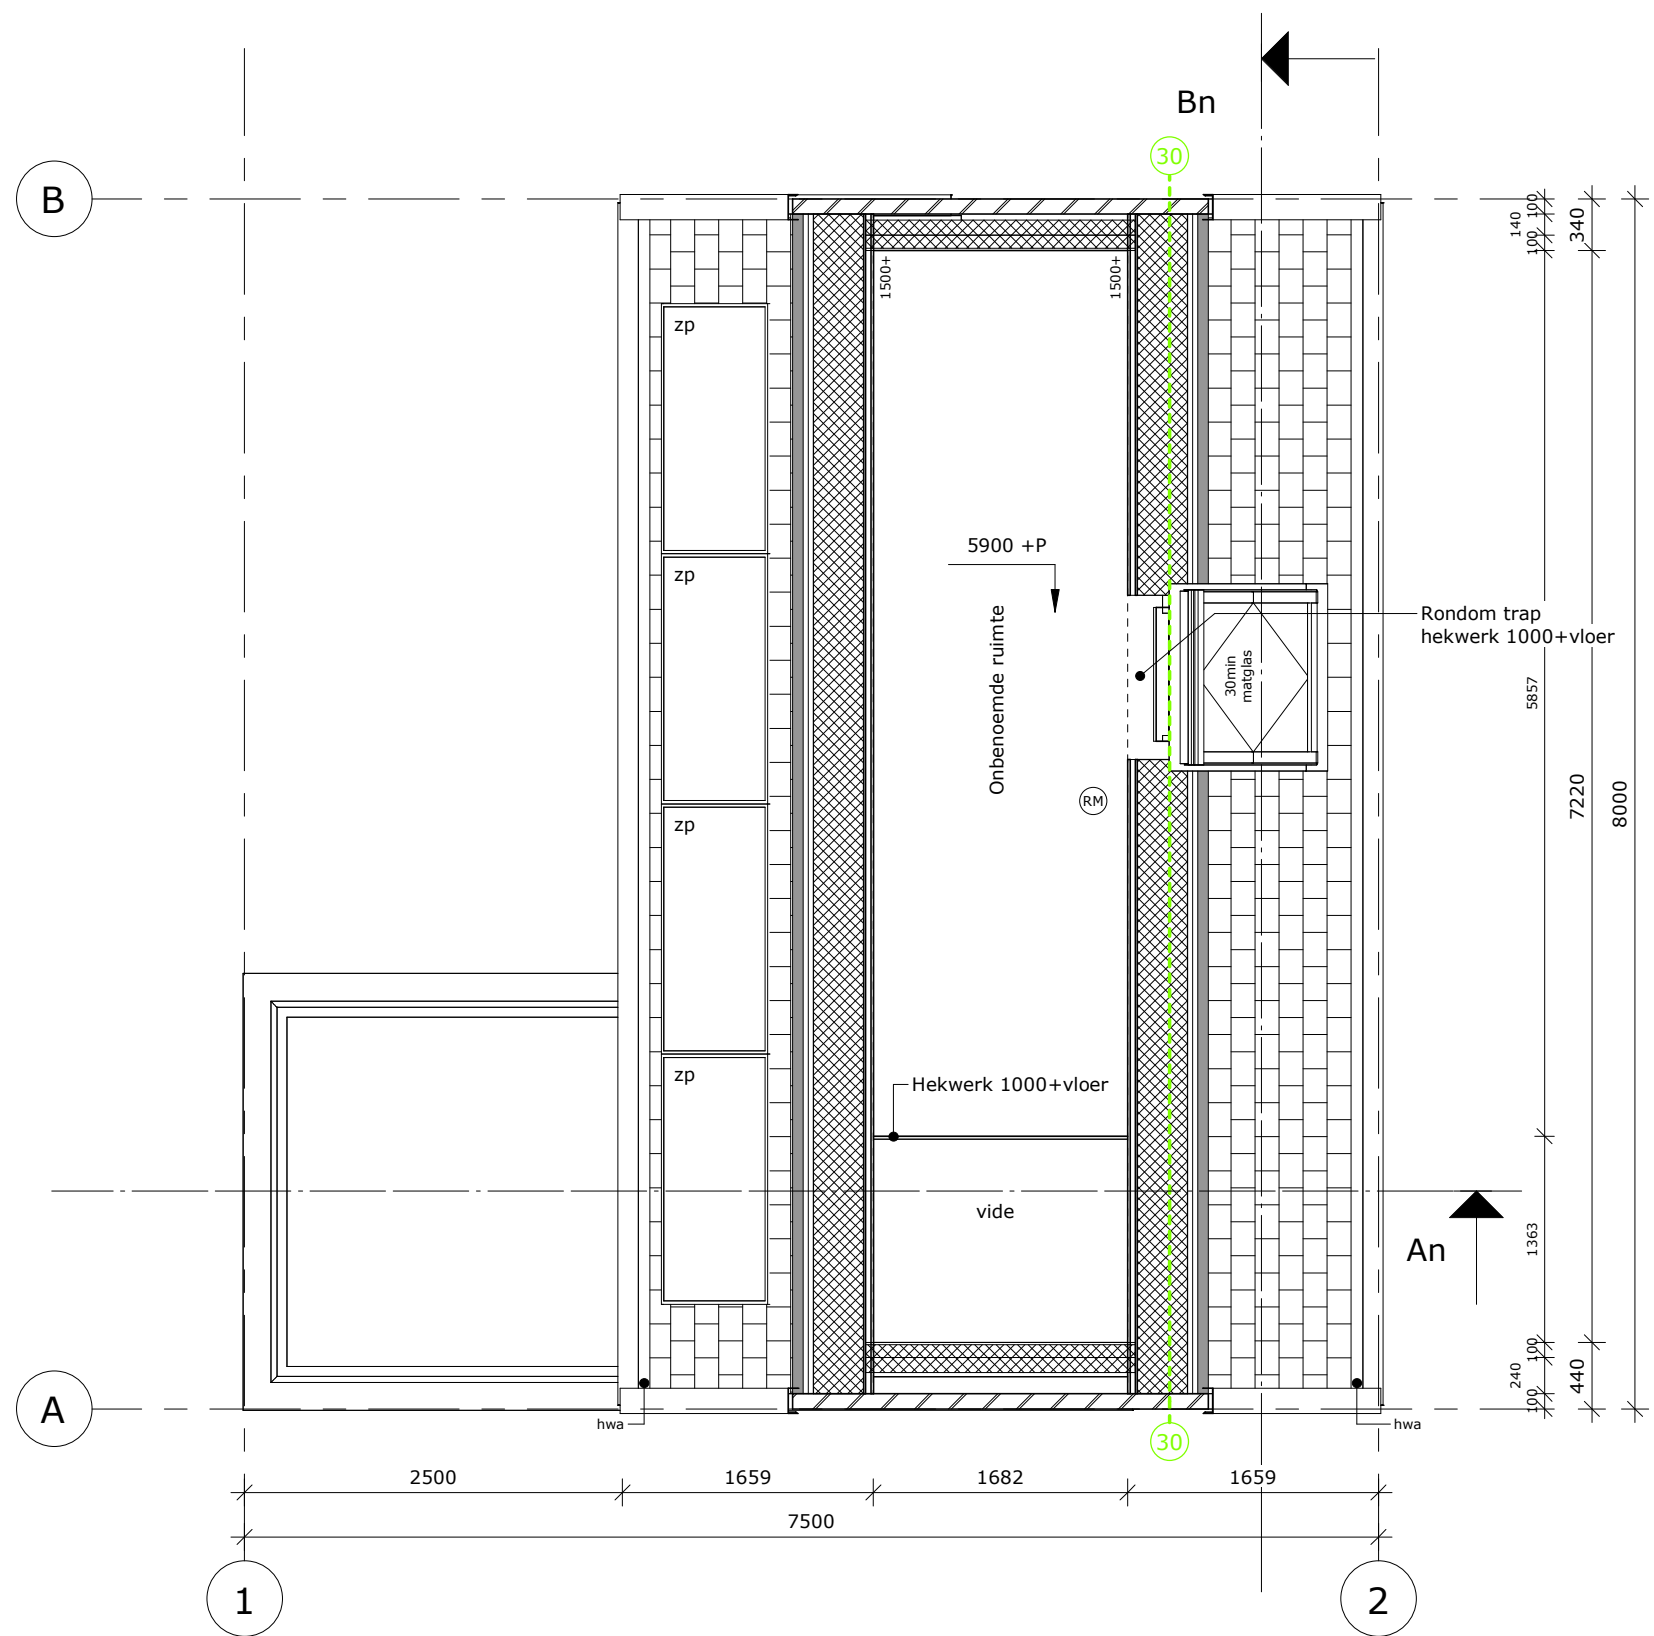


2e Verdieping



Maten in het werk te controleren

Onderdeel: 2e Verdieping Projectnummer: 200205
Schaal: 1 : 50 Tekeningnummer: BA-00-02
Getekend: bvv
Datum: 2023-05-17

Bestand: F:\200205 Prinses Irenelaan
Diemen\tekenwerk\Model\200205 BA.rvt

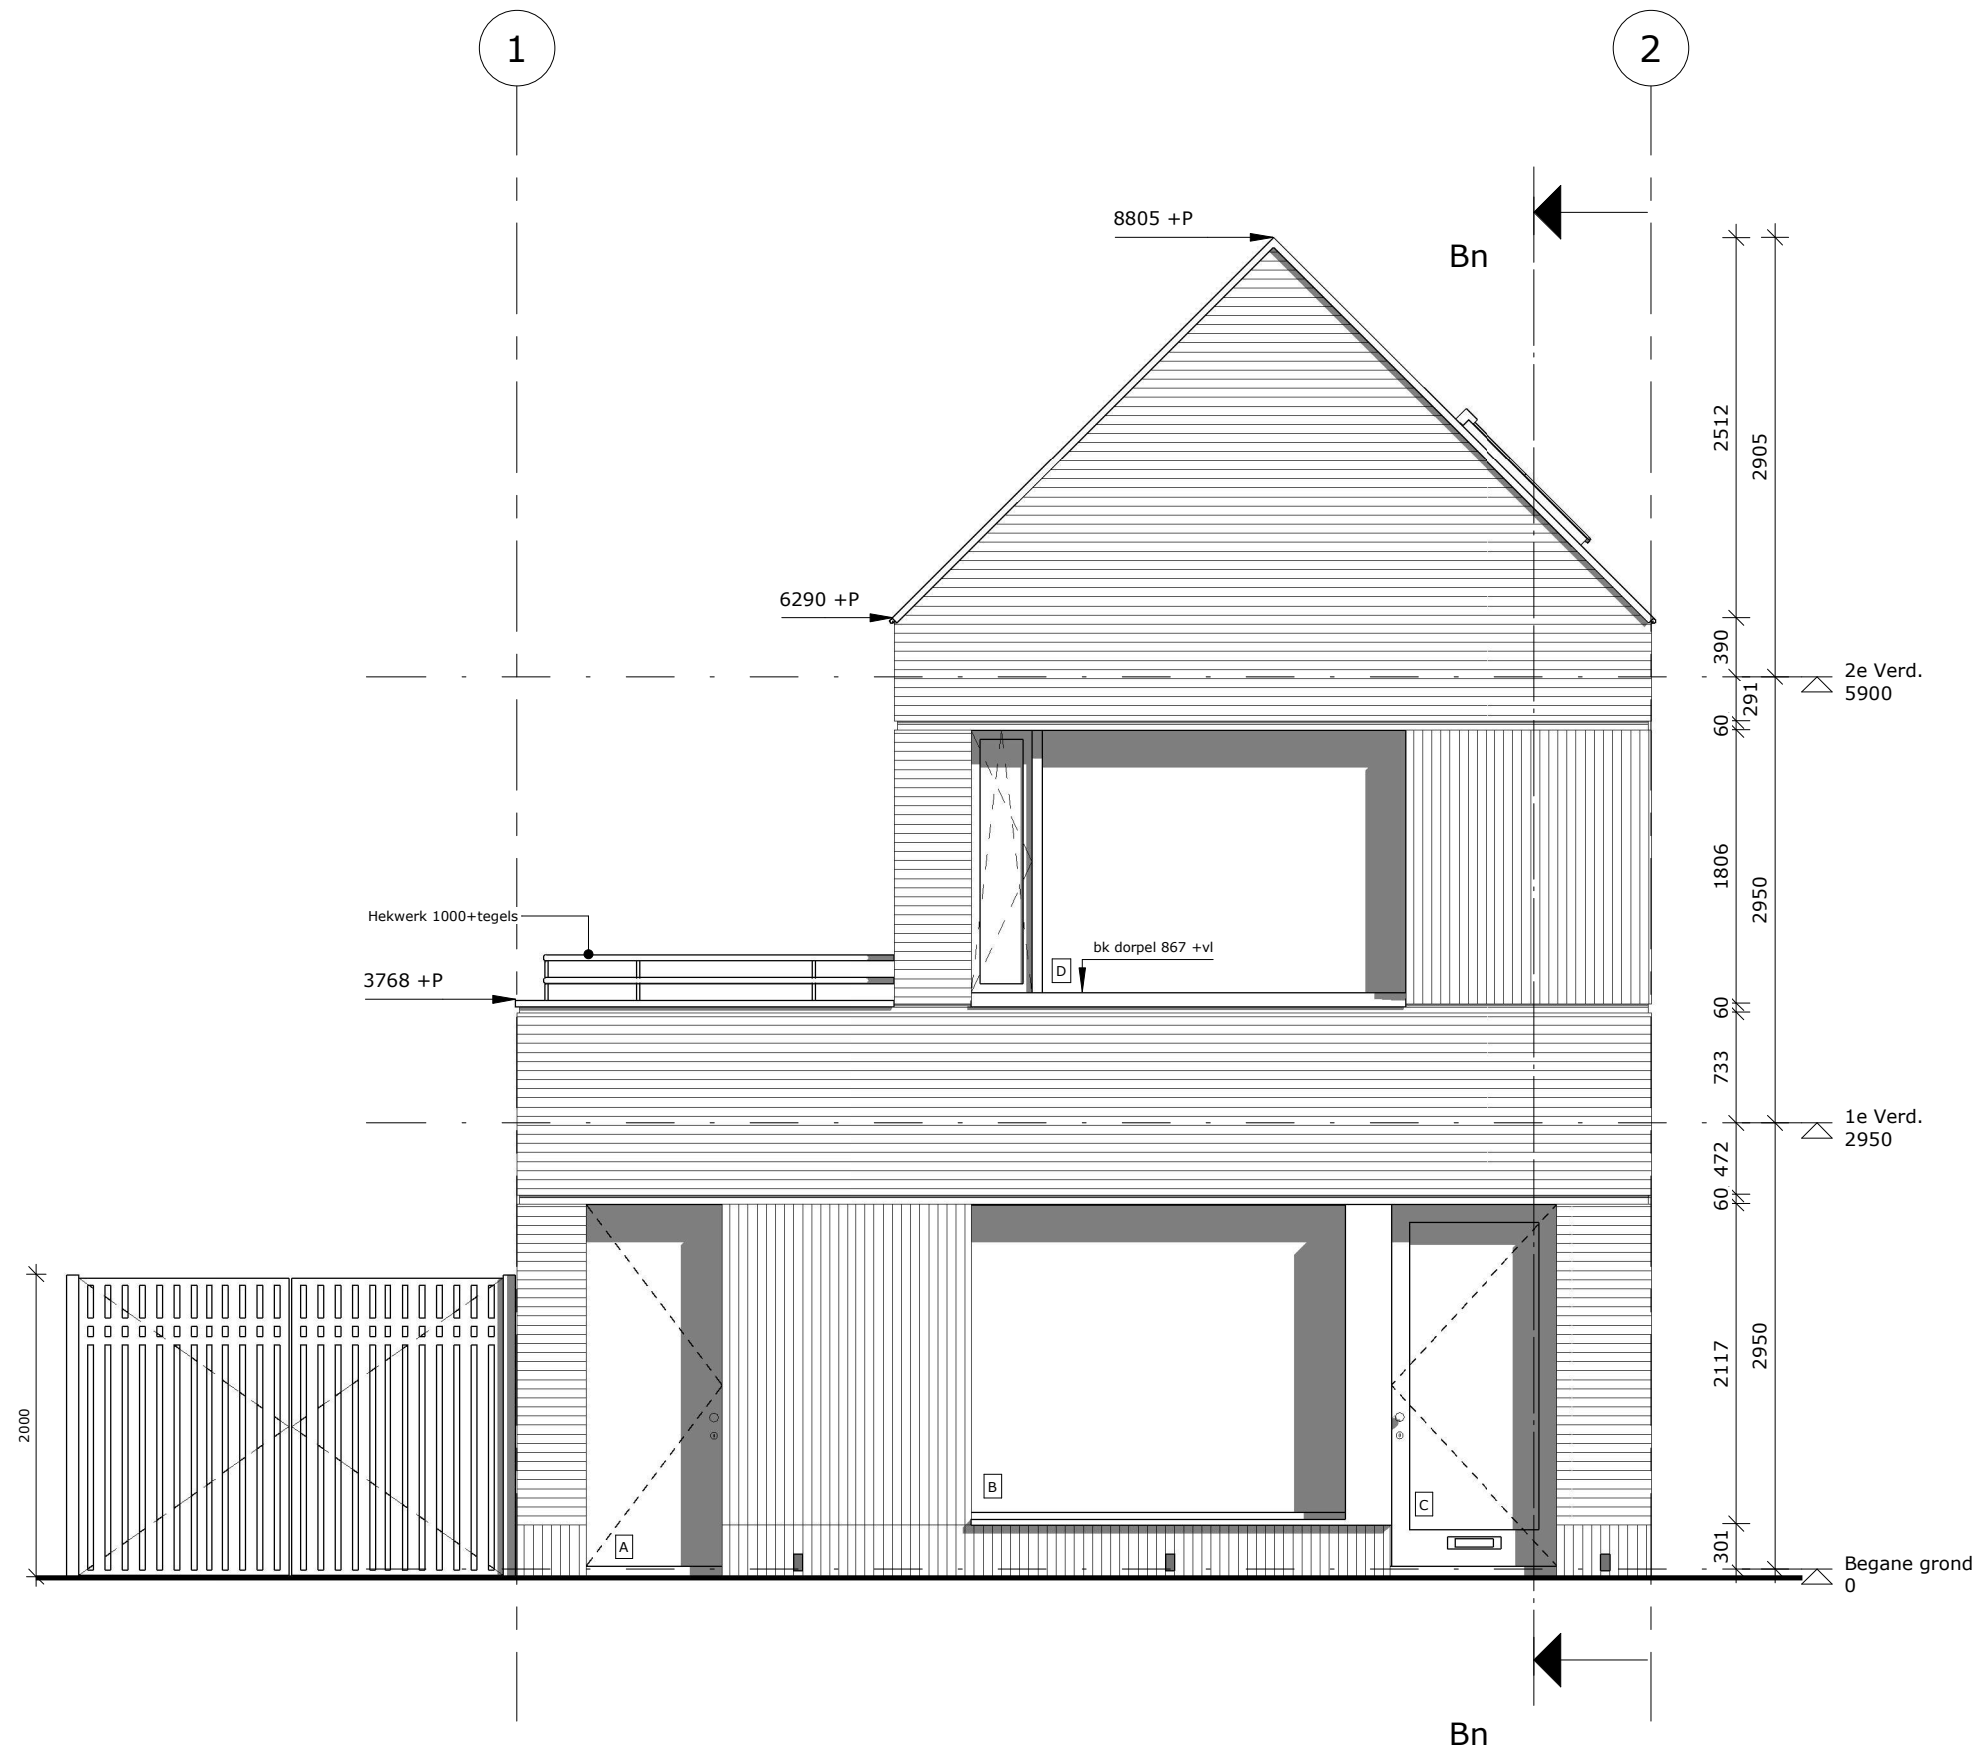


Voorgevel (oost)



Maten in het werk te controleren

Onderdeel:	Voorgevel	Projectnummer:	200205
Schaal:	1 : 50	Tekeningnummer:	BA-00-10
Getekend:	bvv		
Datum:	2023-05-17		

Bestand: F:\200205 Prinses Irenelaan
Diemen\tekenwerk\Model\200205 BA.rvt

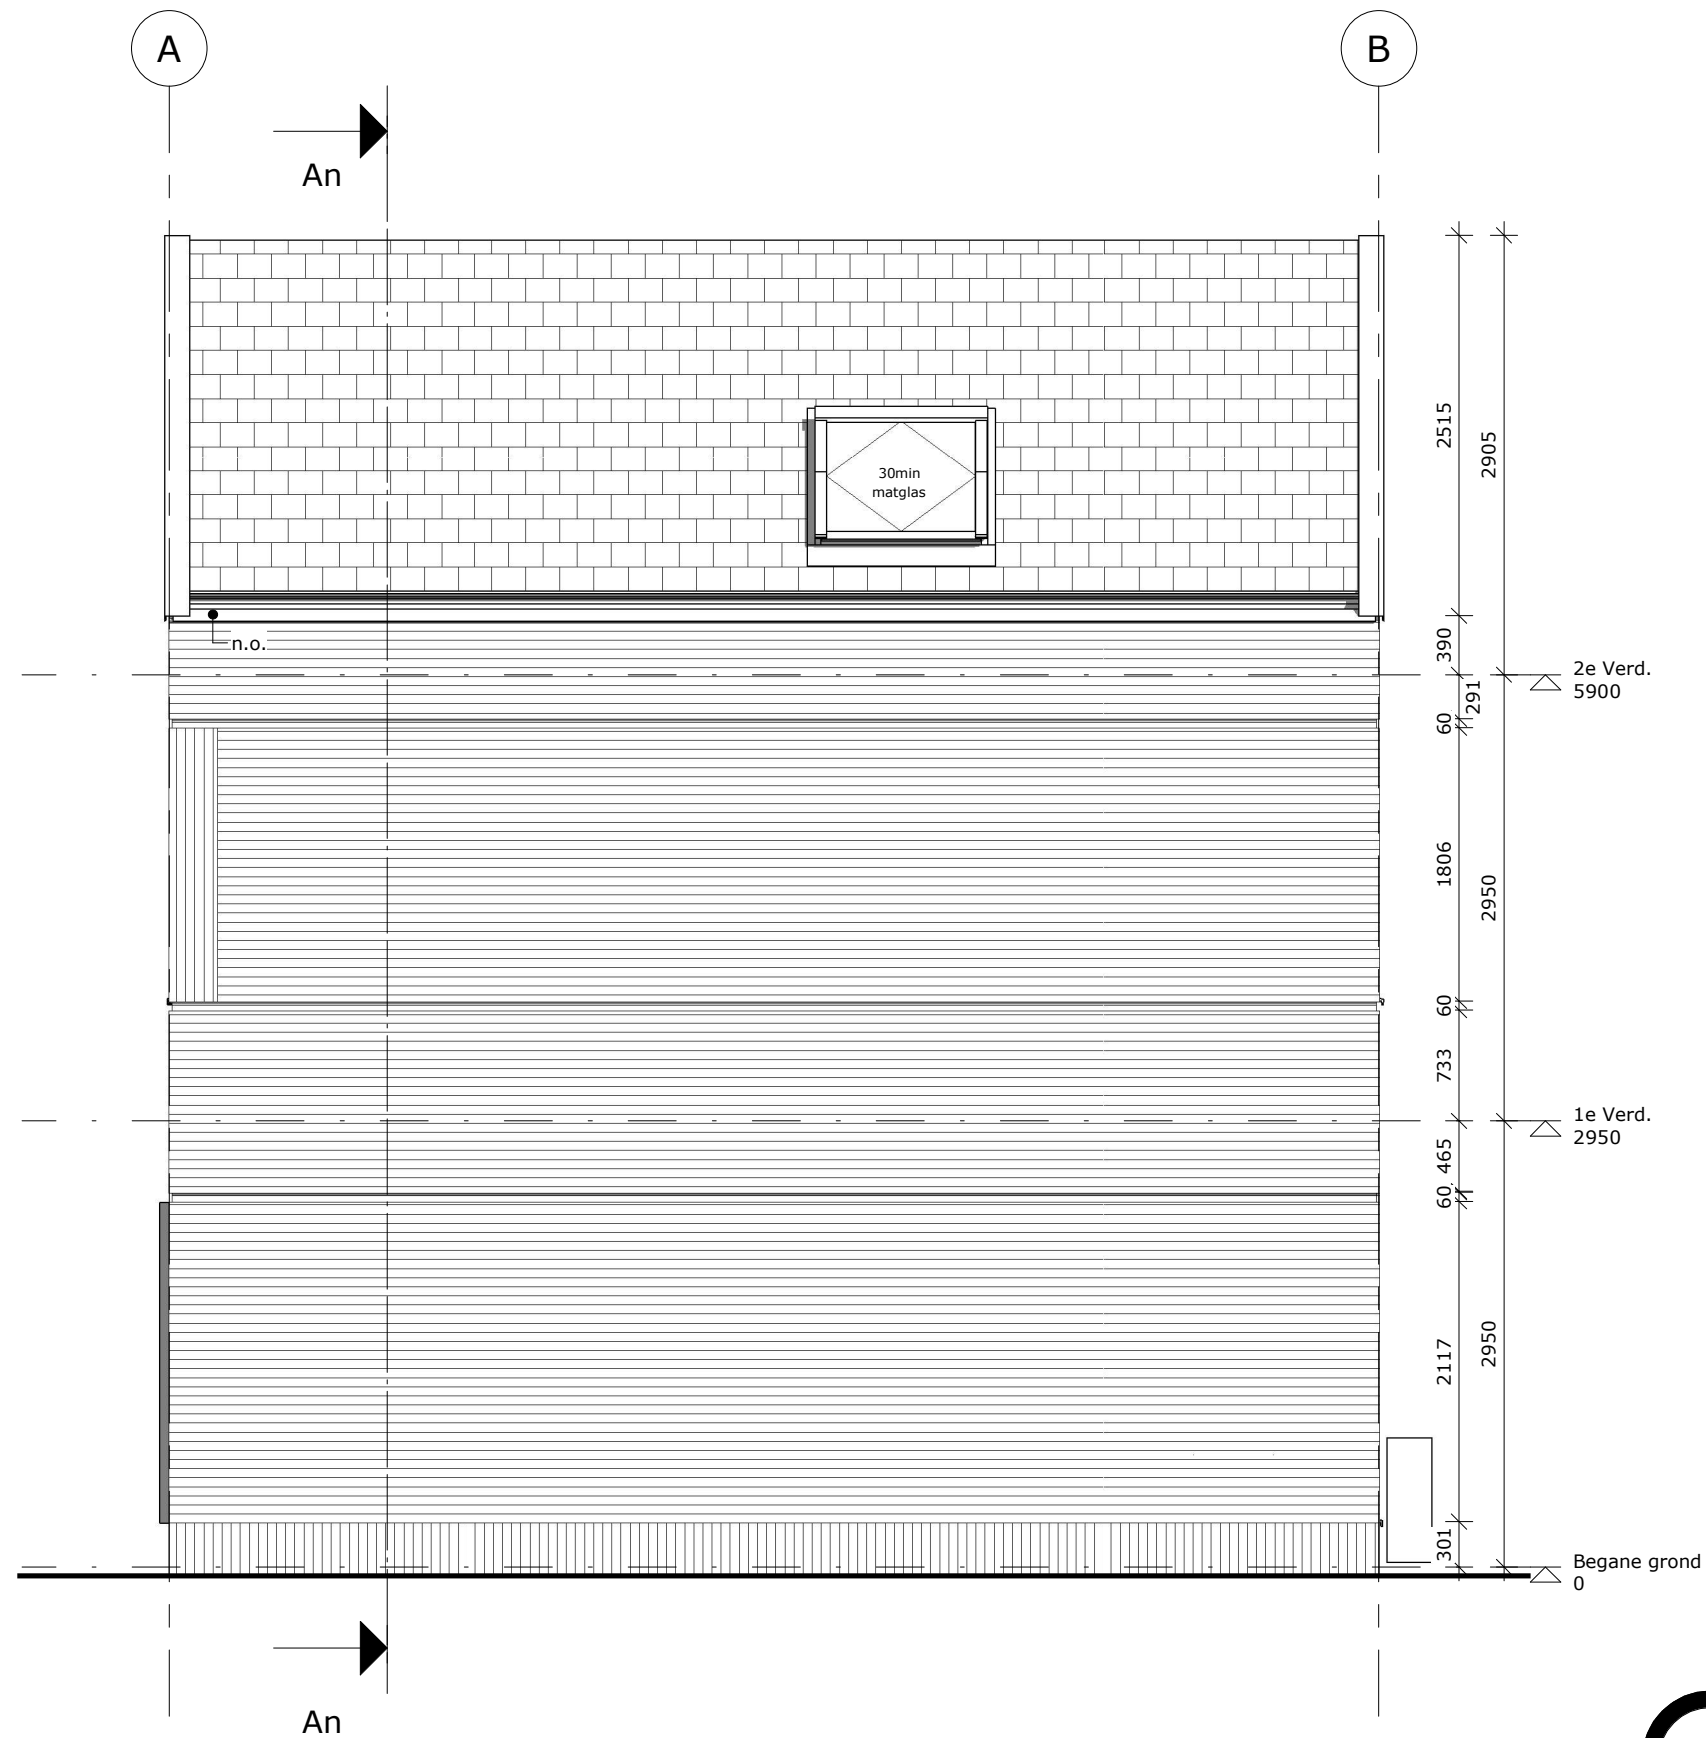


Rechter gevel (noord)



Maten in het werk te controleren

Onderdeel:	Rechter gevel	Projectnummer:	200205
Schaal:	1 : 50	Tekeningnummer:	BA-00-11
Getekend:	bvv		
Datum:	2023-05-17		

Bestand: F:\200205 Prinses Irenelaan
Diemen\tekenwerk\Model\200205 BA.rvt

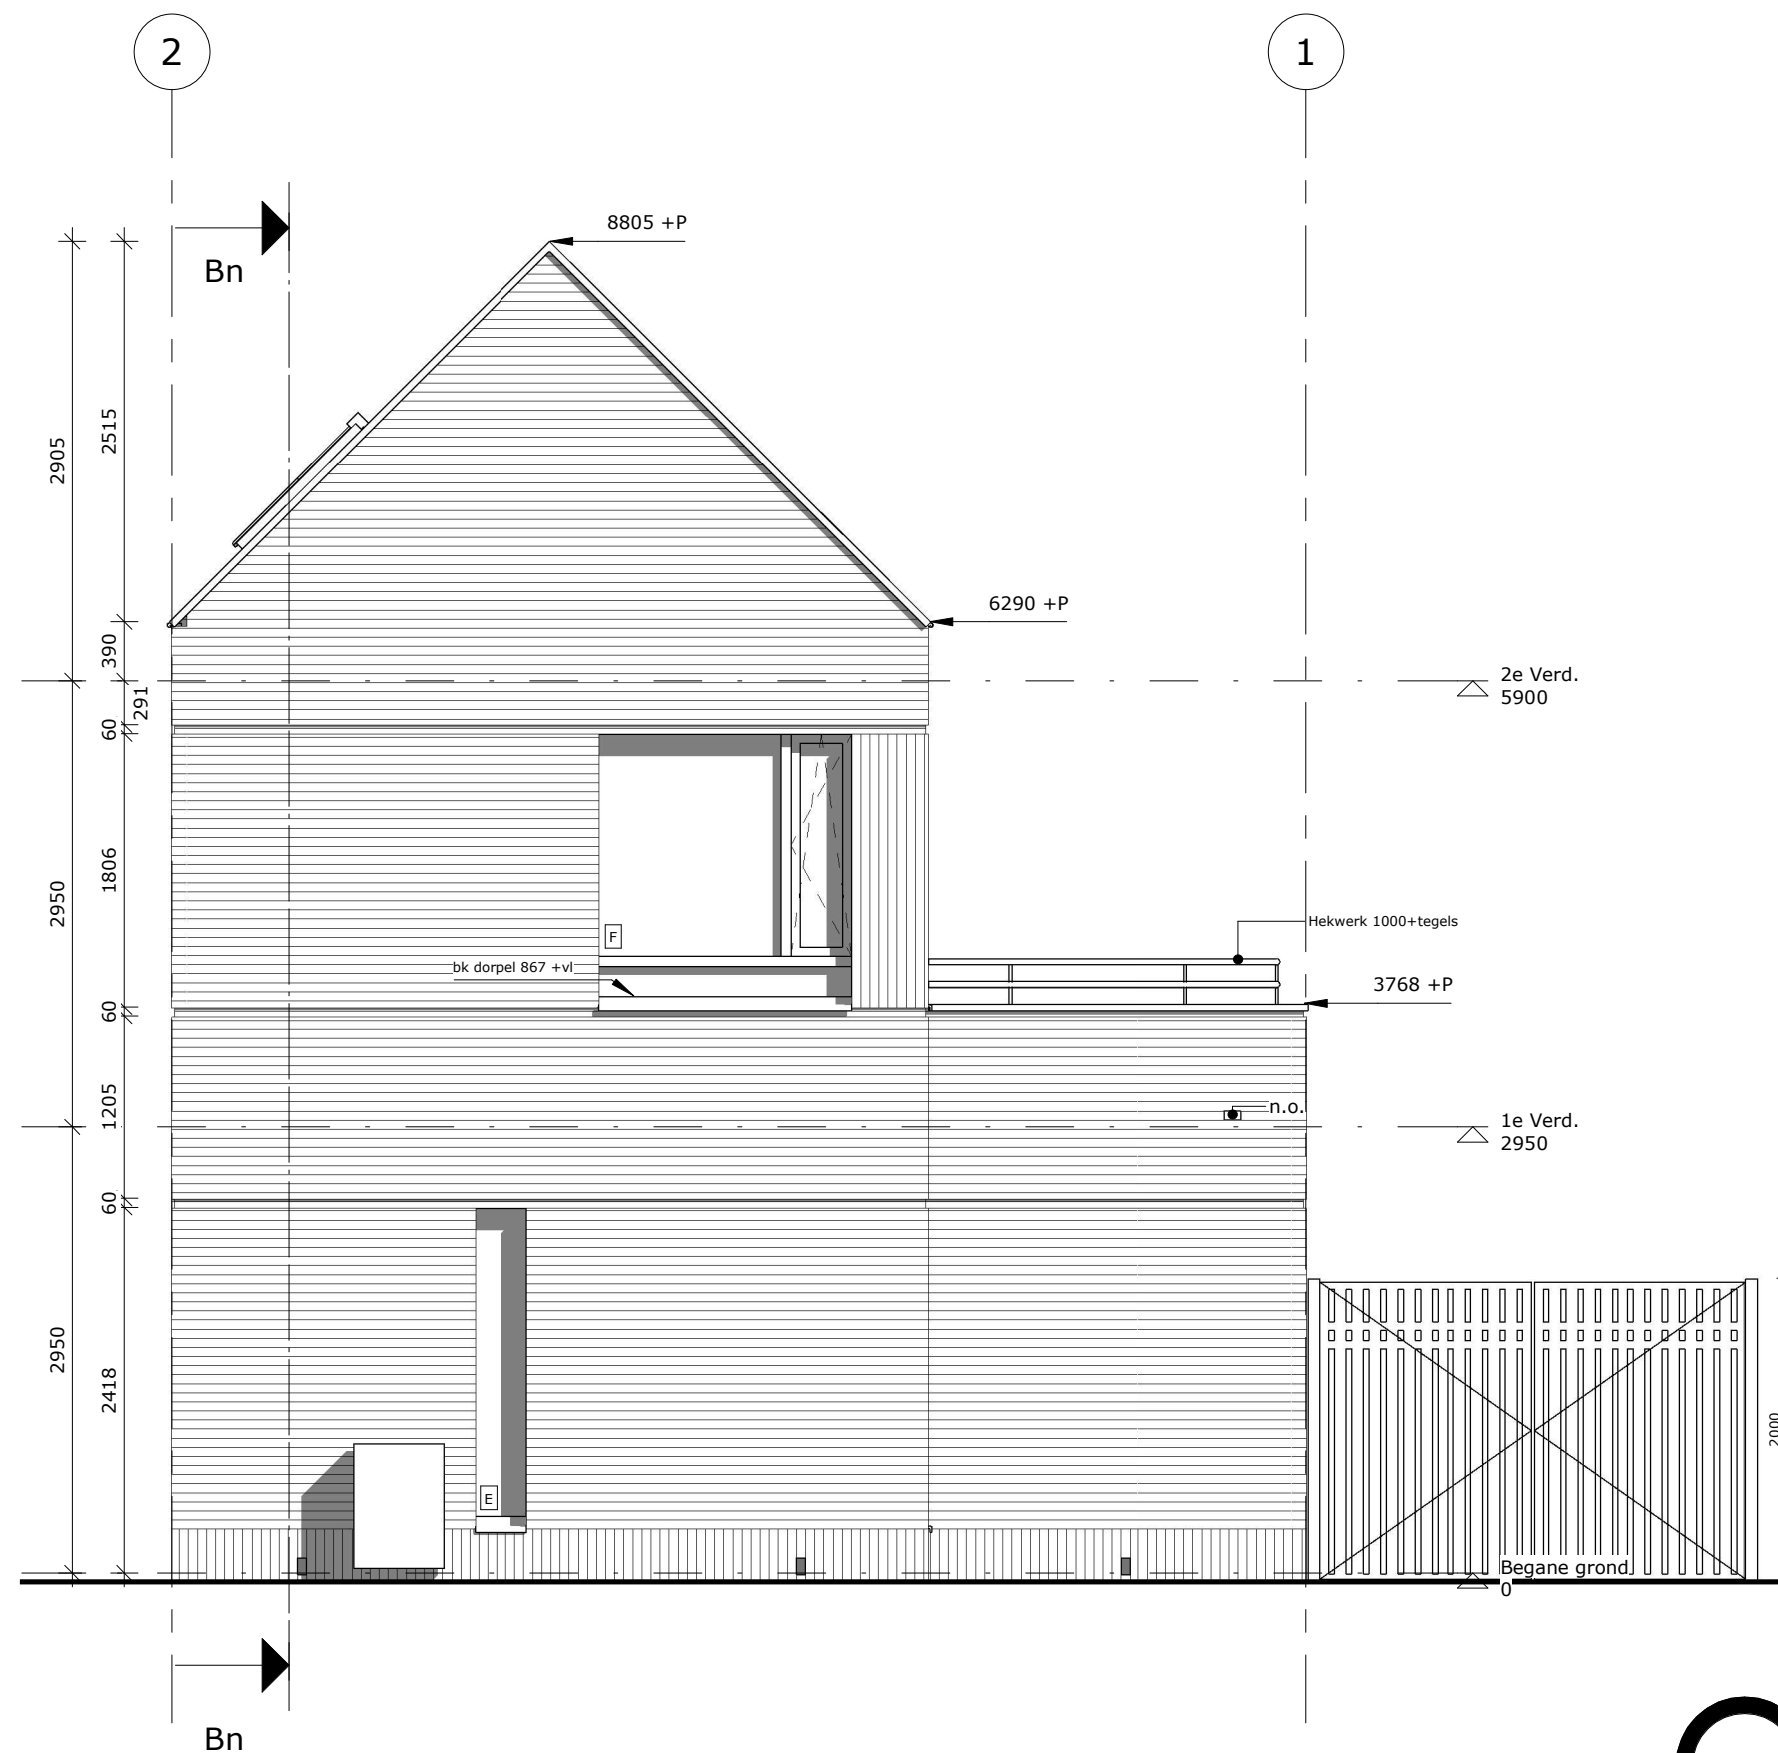


Achtergevel (west)



Maten in het werk te controleren

Onderdeel:	Achtergevel	Projectnummer:	200205
Schaal:	1 : 50	Tekeningnummer:	BA-00-12
Getekend:	bvv		
Datum:	2023-05-17		

Bestand: F:\200205 Prinses Irenelaan
Diemen\tekenwerk\Model\200205 BA.rvt

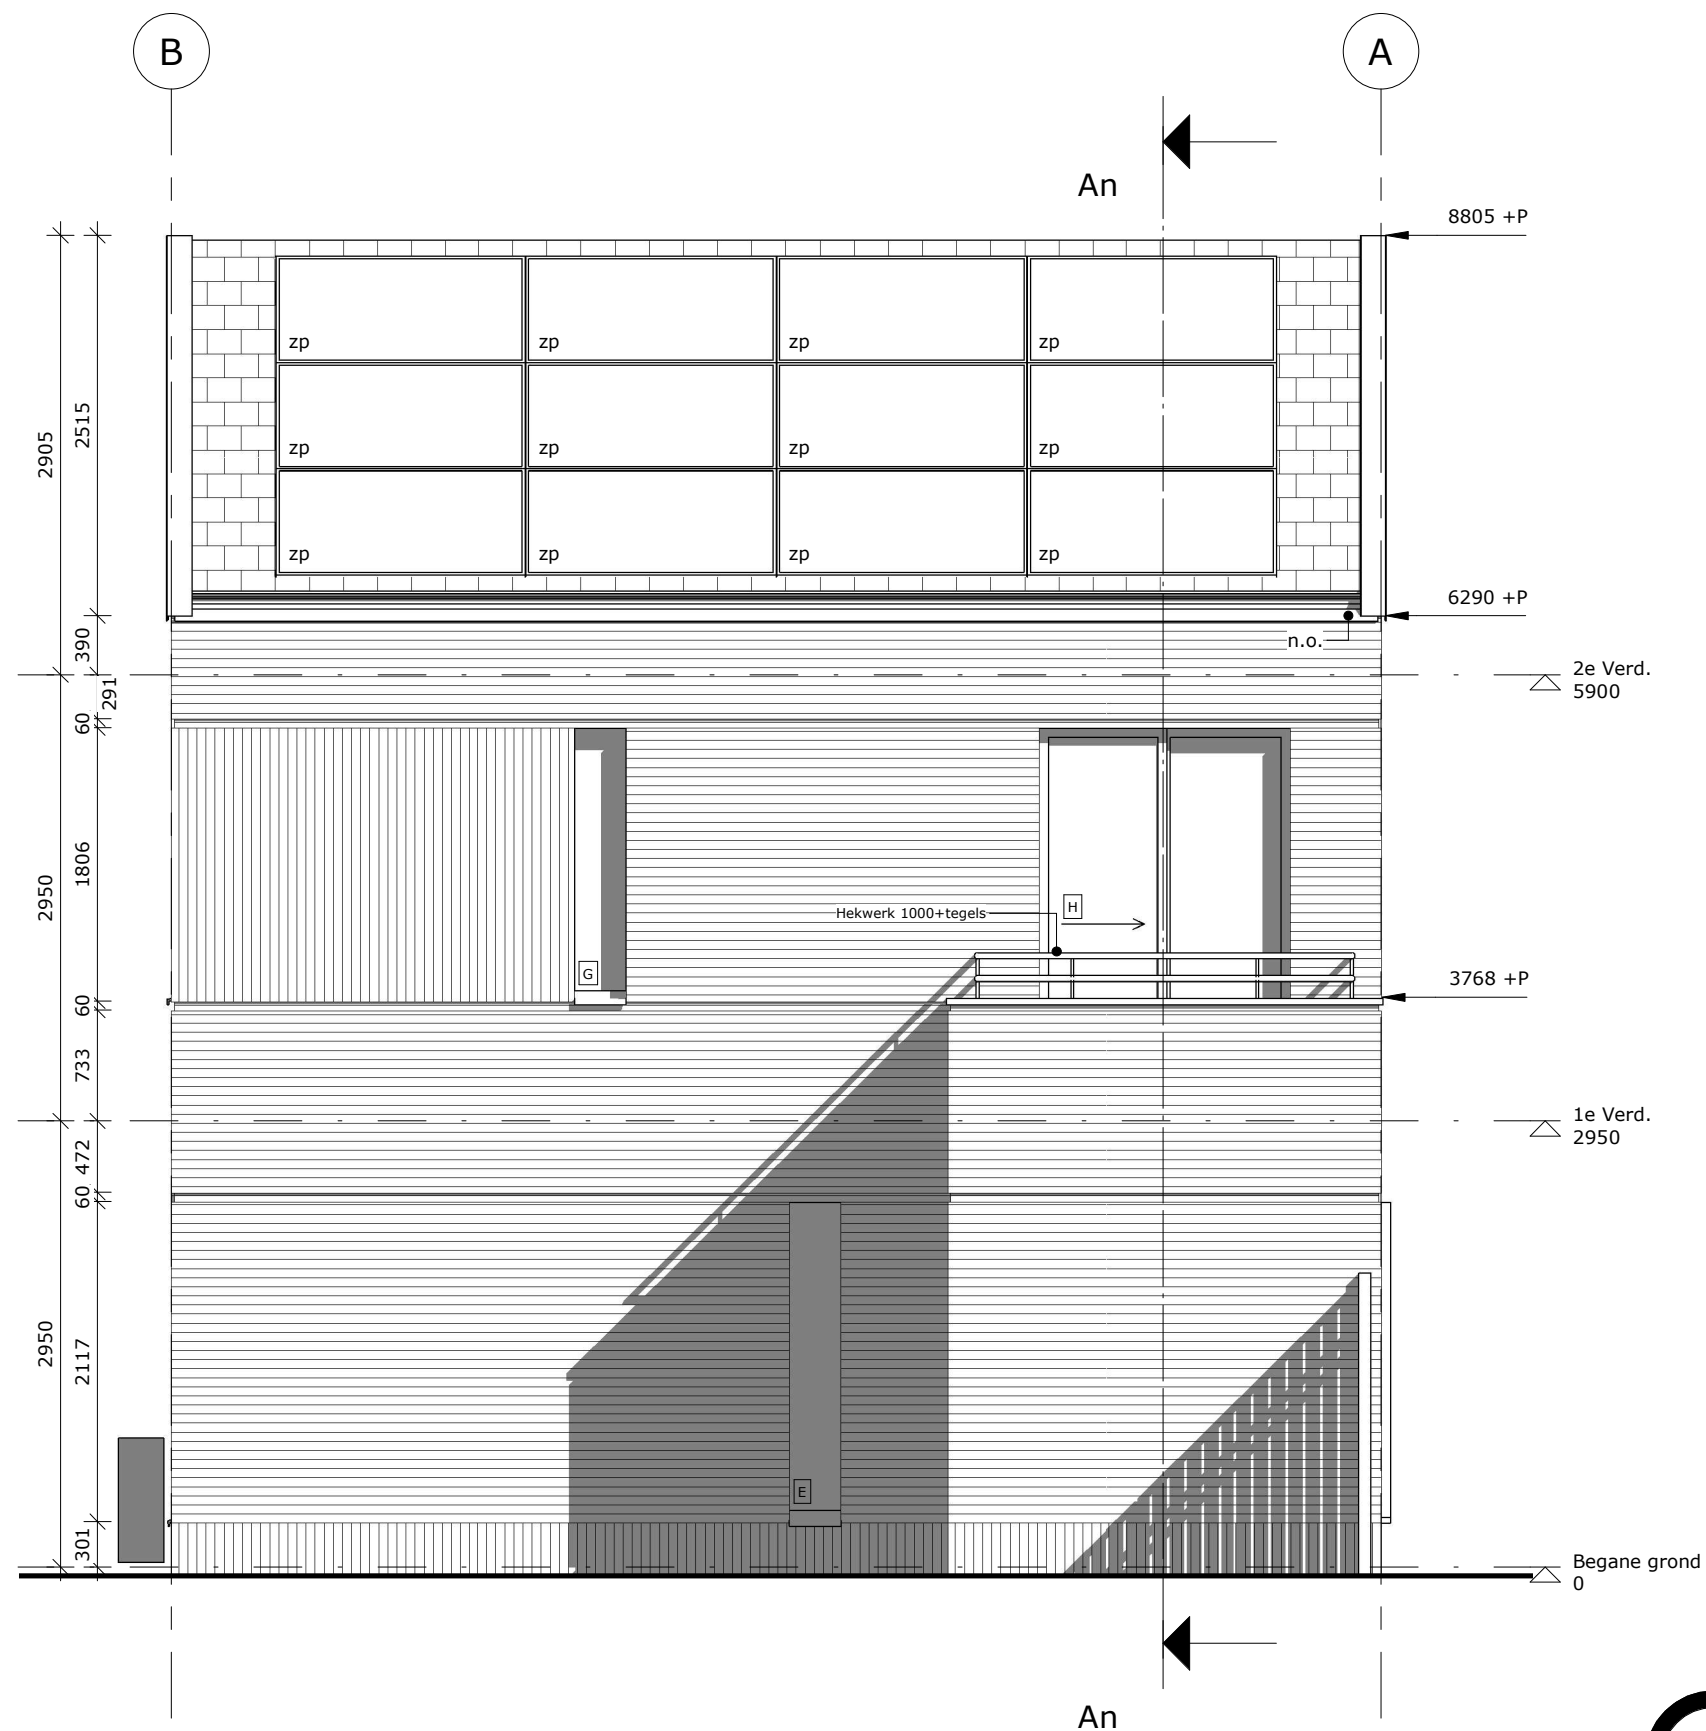


Linker gevel (zuid)



Maten in het werk te controleren

Onderdeel:	Linker gevel	Projectnummer:	200205
Schaal:	1 : 50	Tekeningnummer:	BA-00-13
Getekend:	bvv		
Datum:	2023-05-17		

Bestand: F:\200205 Prinses Irenelaan
Diemen\tekenwerk\Model\200205 BA.rvt

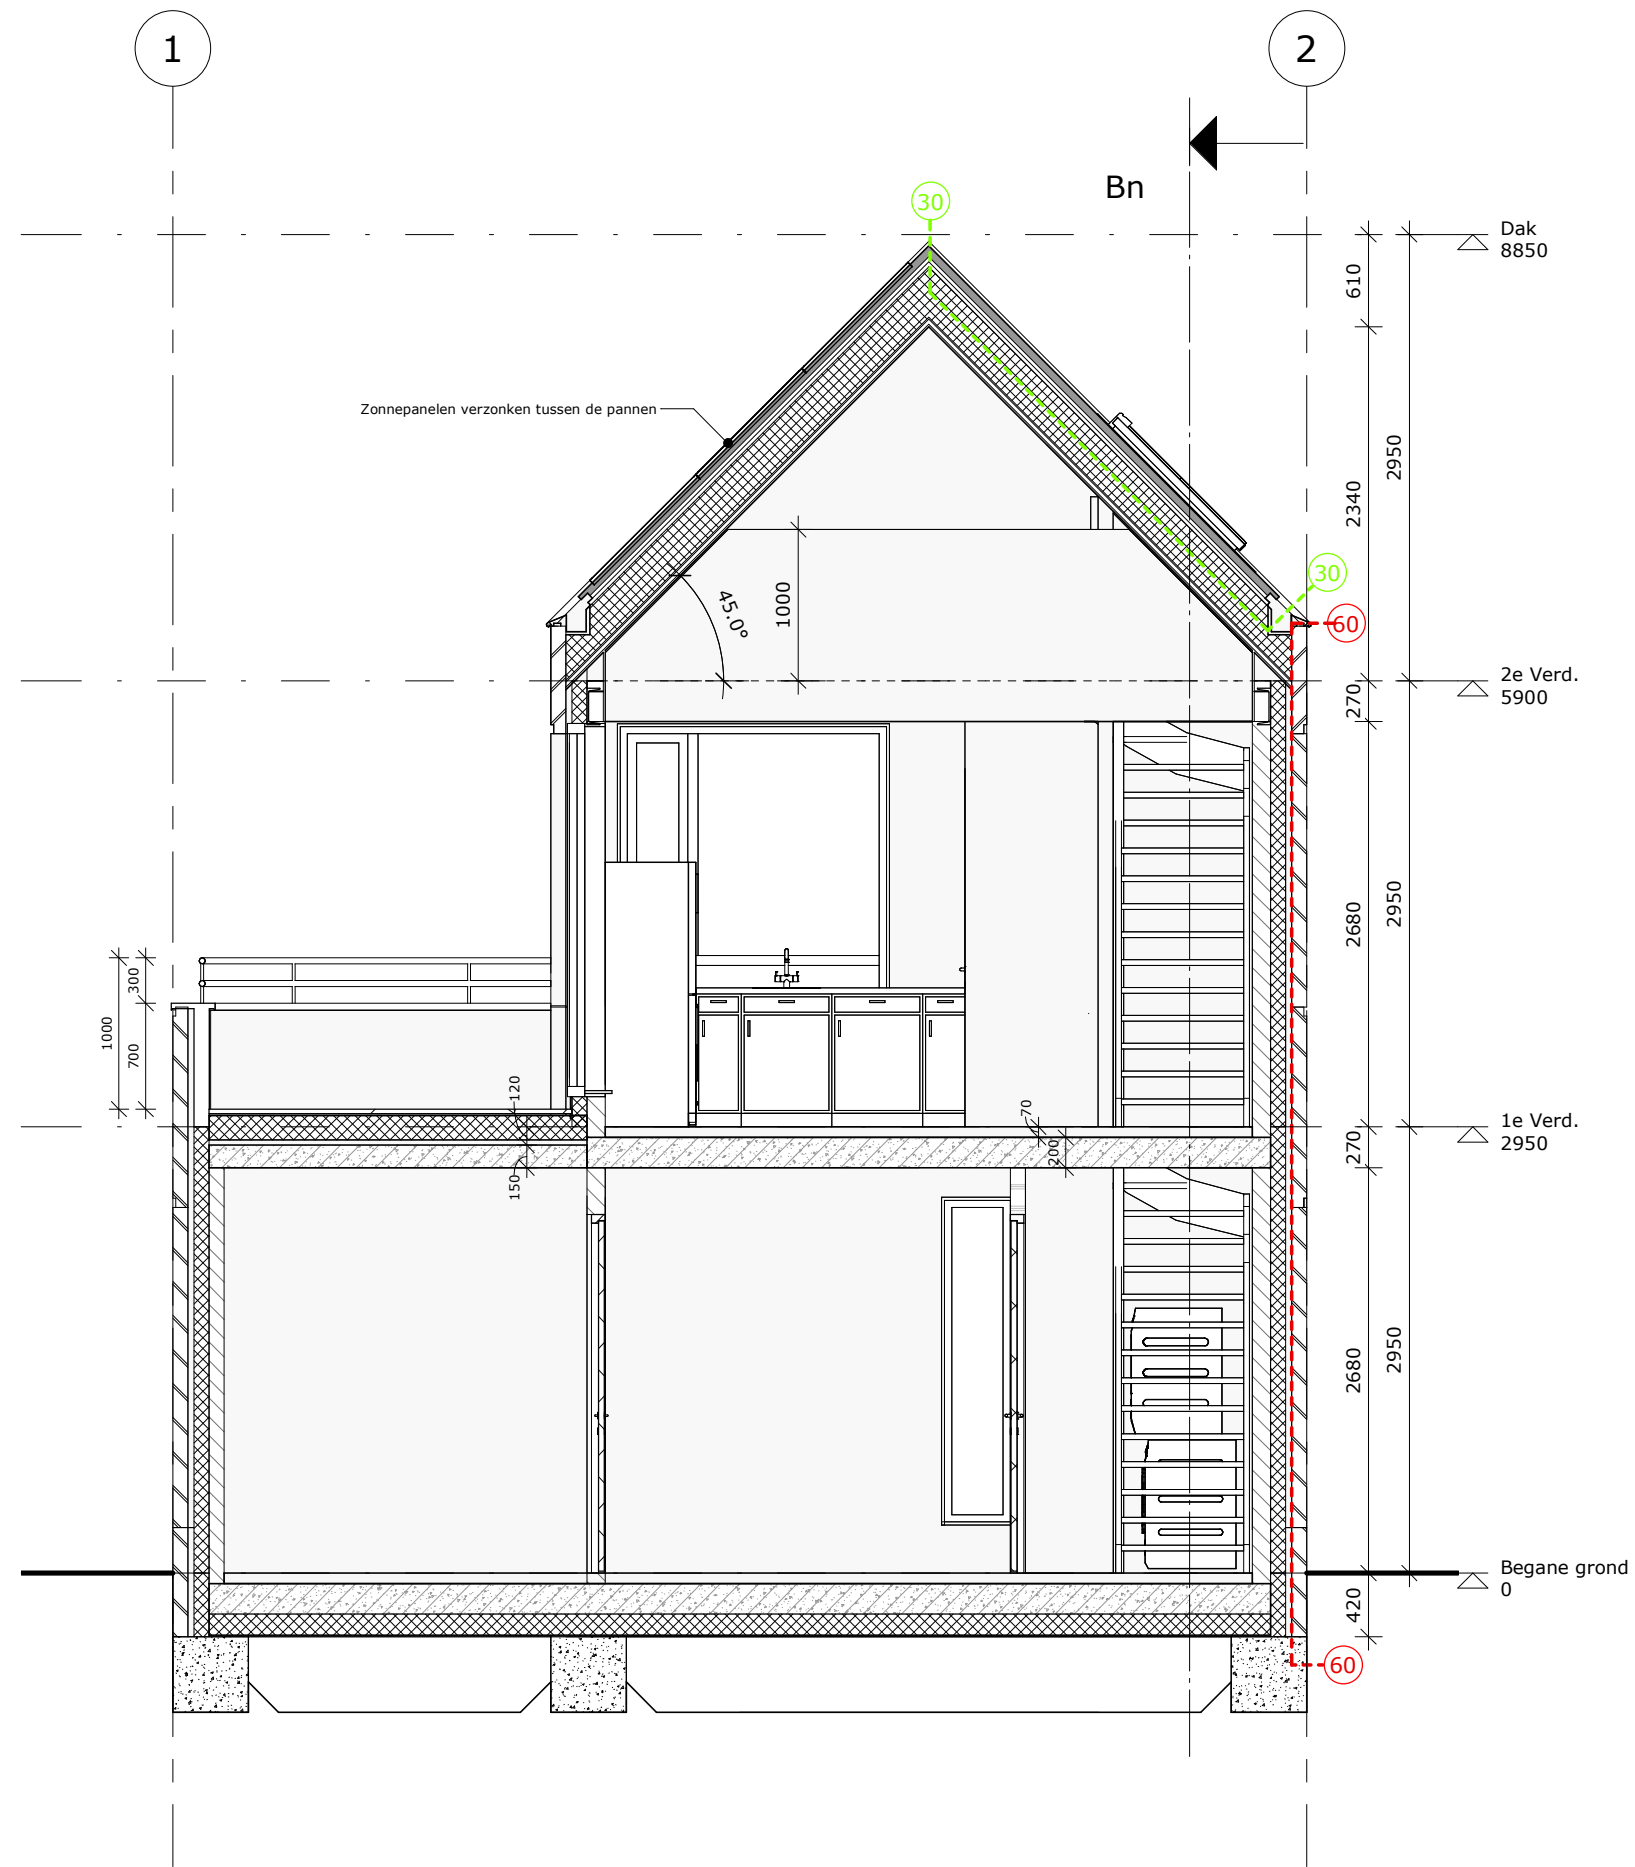


Doorsnede An



Maten in het werk te controleren

Onderdeel:	Doorsnede An	Projectnummer:	200205
Schaal:	1 : 50	Tekeningnummer:	BA-00-20
Getekend:	bvv		
Datum:	2023-05-17		

Bestand: F:\200205 Prinses Irenelaan
Diemen\tekenwerk\Model\200205 BA.rvt

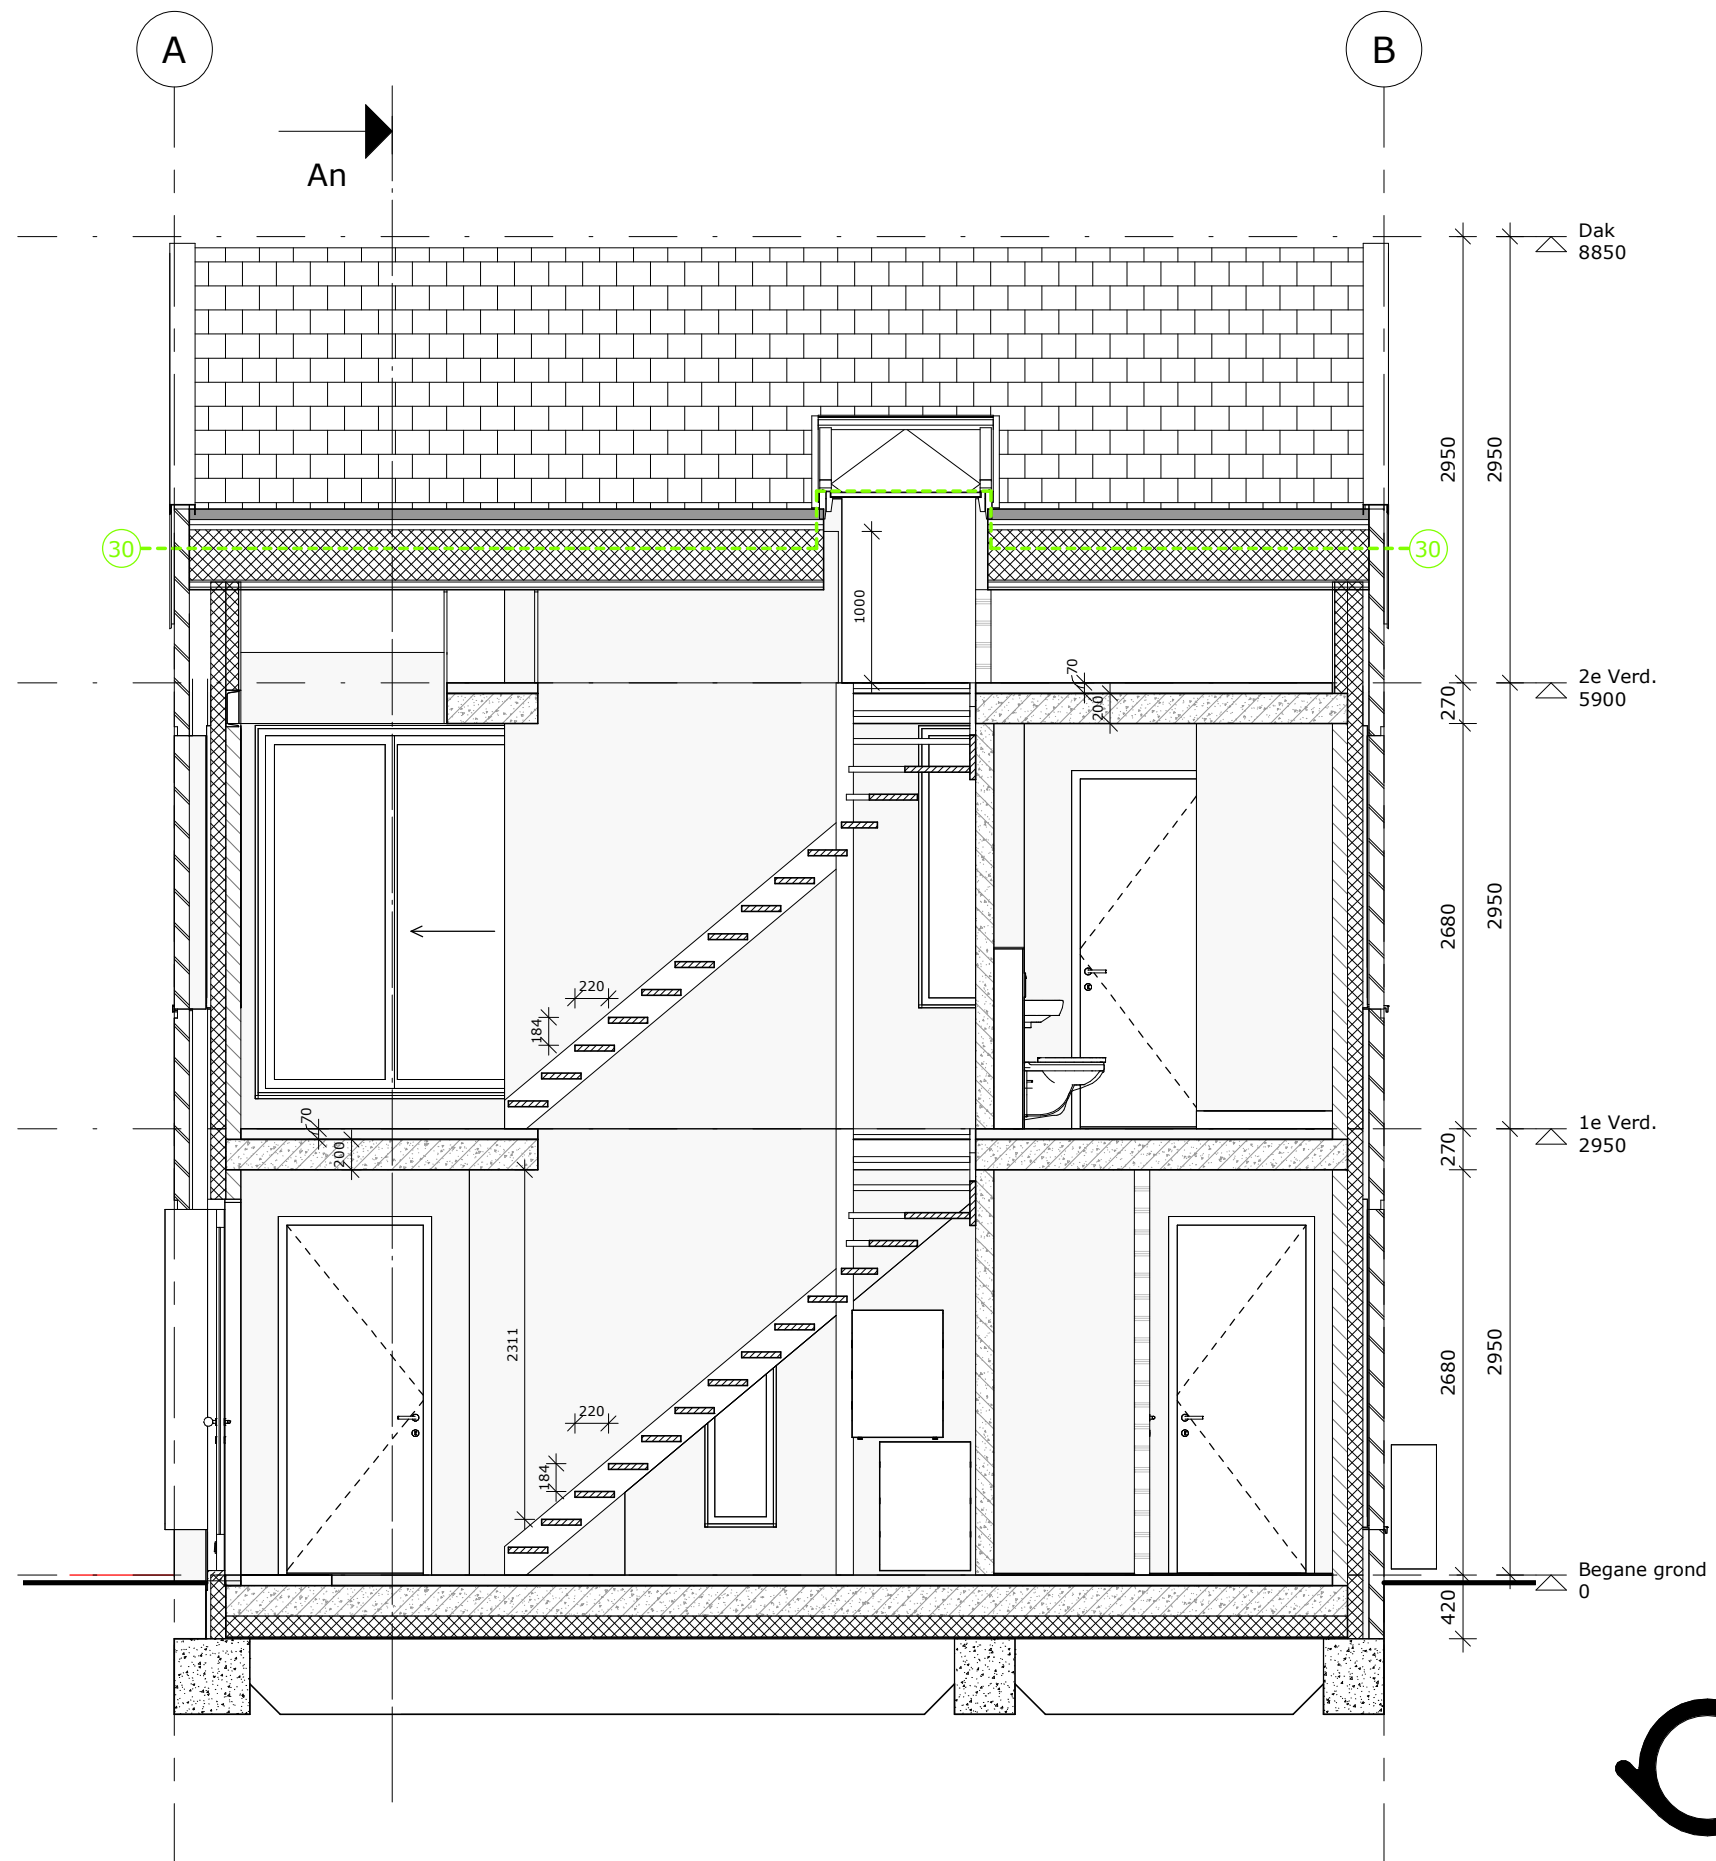


Doorsnede Bn



Maten in het werk te controleren

Onderdeel:	Doorsnede Bn	Projectnummer:	200205
Schaal:	1 : 50	Tekeningnummer:	BA-00-21
Getekend:	bvv		
Datum:	2023-05-17		

Bestand: F:\200205 Prinses Irenelaan
Diemen\tekenwerk\Model\200205 BA.rvt

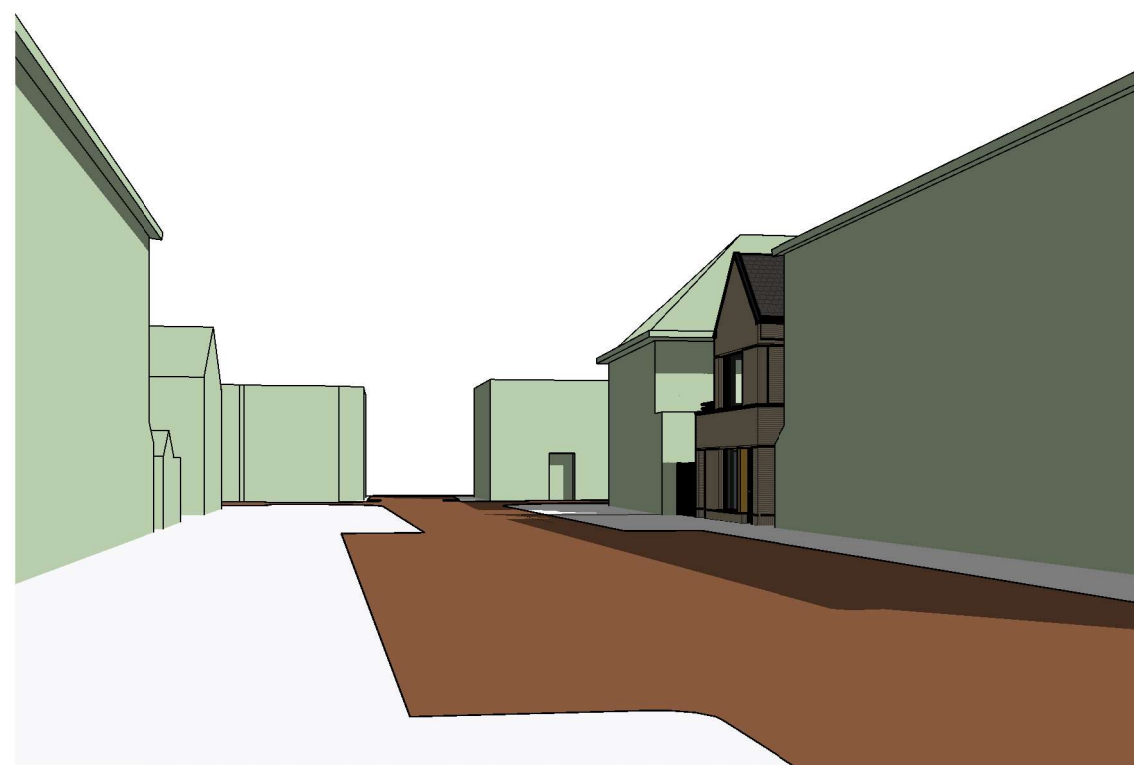

Maten in het werk te controleren

Onderdeel:	Straatbeeld perspectief	Projectnummer:	200205
Schaal:		Tekeningnummer:	
Getekend:	bvv		
Datum:	2023-05-17		
			BA-00-71

Bestand: F:\200205 Prinses Irenelaan
Diemen\tekenwerk\Model\200205 BA.rvt



Kadastrale gemeente: Diemen
Perceelnummer: 95
Sectie: F
Plaatselijk bekend als: Prinses Irenestraat 3



Maten in het werk te controleren

Onderdeel:	Situatie	Projectnummer:
		200205
Schaal:	1 : 200	Tekeningnummer:
Getekend:	bvv	BA-00-72
Datum:	2023-05-17	

Bestand: F:\200205 Prinses Irenelaan
Diemen\tekenwerk\Model\200205 BA.rvt





Straatbeeld



Maten in het werk te controleren

Onderdeel:	Straatbeeld	Projectnummer:	200205
Schaal:	1 : 100	Tekeningnummer:	
Getekend:	bvv		
Datum:	2023-05-17		
			BA-00-74

Bestand: F:\200205 Prinses Irenelaan
Diemen\tekenwerk\Model\200205 BA.rvt











Maten in het werk te controleren

Onderdeel:	Impressie	Projectnummer:	200205
Schaal:		Tekeningnummer:	BA-00-75
Getekend:	bvv		
Datum:	2023-05-17		

Bestand: F:\200205 Prinses Irenelaan
Diemen\tekenwerk\Model\200205 BA.rvt

Renvooi bouwkundig

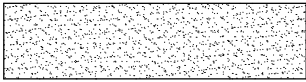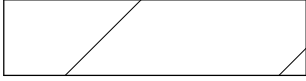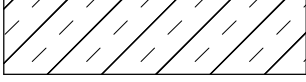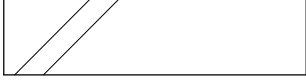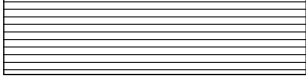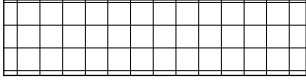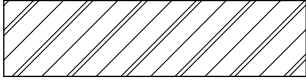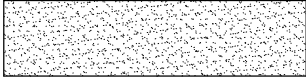	Beton gewapend (ihwg)
	Compriband
	Dakbedekking
	Dekvloer
	Gips (plaat)
	Glas
	Isolatie hard
	Kalkzandsteen
	Kit
	Kunststeen
	Lichte scheidingswand MS
	Loofhout
	Metselwerk
	Multiplex
	Naaldhout
	Raamdorpelsteen dakpan
	Staal
	Stucwerk

Renvooi brandweer

Voor de te noemen normen geldt; dat de laatste versie inclusief wijzigingsbladen van toepassing zijn!

Het gebouw omvat de volgende gebruiksfunctie(s):
Woonfunctie

Indien woonfunctie hierboven is aangegeven, welk type is dan van toepassing?
b. Andere woonfunctie

Het gebouw bestaat uit 1 brandcompartiment van 77 m2

30 30 minuten weerstand tegen branddoorslag en brandoverslag (WBDBO), conform de NEN 6068/C1:2011 of NEN-EN 13501-2.

60 60 minuten weerstand tegen branddoorslag en brandoverslag (WBDBO), conform de NEN 6068/C1:2011 of NEN-EN 13501-2.

De bouwconstructie bezit een brandwerendheid tot bezwijken van 60 minuten conform artikel 2.9, 2.10 en 2.11 van het bouwbesluit.

De constructie welke van invloed kunnen zijn op de brandwerende scheidingen bezitten een brandwerendheid die tenminste voldoet aan de eis die gesteld is aan des betreffende bijbehoren brandwerende scheidingen

De geëiste brandwerendheid van wanden, kolommen, balken ramen, deuren etc. is/wordt aangetoond door middel van een geldig rapport,welke is opgesteld door een instelling welke is aangewezen door de raad van accreditatie (RVA).

De isolatiematerialen van het dak en gevel is van een onbrandbare kwaliteit. Conform NEN 6064 of NEN-EN 13501-1.

Een zijde van een constructieonderdeel die grenst aan de buitenlucht, van een bouwwerk waarvan een voor personen bestemde vloer ten minste 5 m boven het meetniveau ligt, voldoet vanaf het aansluitende terrein tot een hoogte van ten minste 2,5 m aan brandklasse B, bepaald volgens NEN-EN 13501-1.

In het pand zijn de volgende installaties aangebracht:

RM Niet-ioniserende rookmelder(s), aan elkaar gekoppeld, op lichtnet aangesloten, uitgevoerd conform de NEN 2555.

Ten behoeve van de luchtbehandeling- en ventilatie-installatie geeft hoofdstuk 13 van het boekwerk "Brandbeveiligingsinstallaties", van de Nederlandse Vereniging voor Brandweezorg en Rampenbestrijding (NVBR) voldoende handvatten om aan de gestelde eis(en) te voldoen.


Indien de ruimte(n) anders worden ingedeeld dan op de bouwvergunningstekening(en) nu is aangegeven, dienen er vooraf zo spoedig mogelijk tekeningen ter goedkeuring te worden voorgelegd.

Nibe retour ventilatie warmtepomp en airco t.b.v. de koeling.
Zonnepanelen 12 st, 330W/p




Maten in het werk te controleren


Onderdeel:	Renvooi	Projectnummer:	200205
Schaal:	As indicated	Tekeningnummer:	BA-00-76
Getekend:	bvv		
Datum:	2023-05-17		

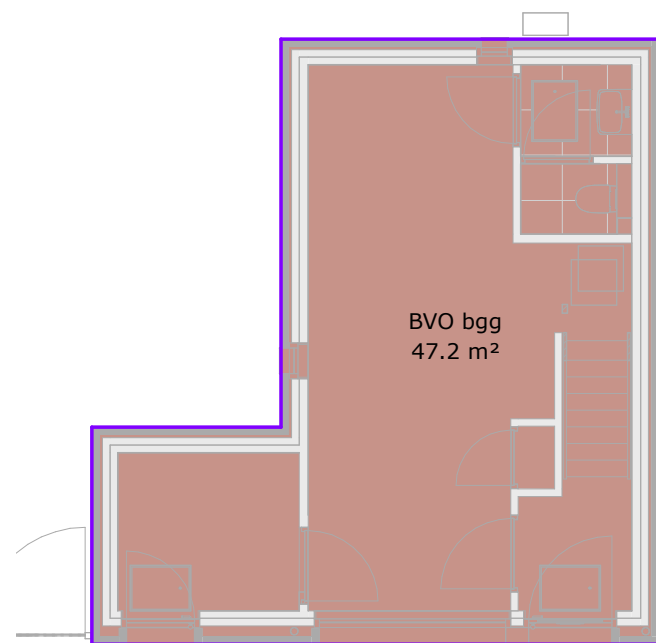

Begane grond

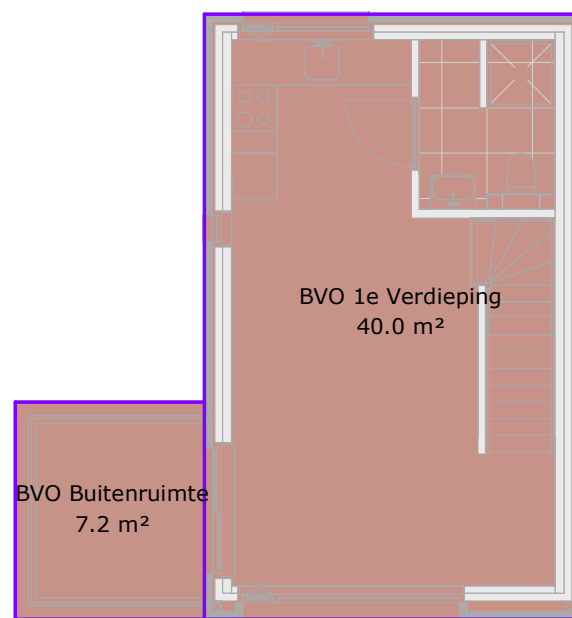


1e Verdieping

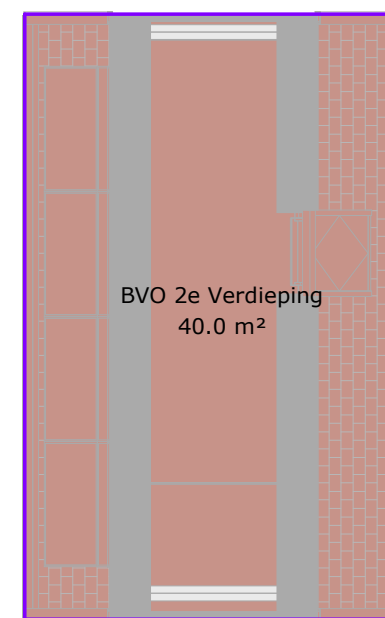


2e Verdieping


Omschrijving	Oppervlakte
BVO bgg	47.2 m ²
BVO 1e Verdieping	40.0 m ²
BVO Buitenruimte	7.2 m ²
BVO 2e Verdieping	40.0 m ²
Totaal BVO	134.4 m ²

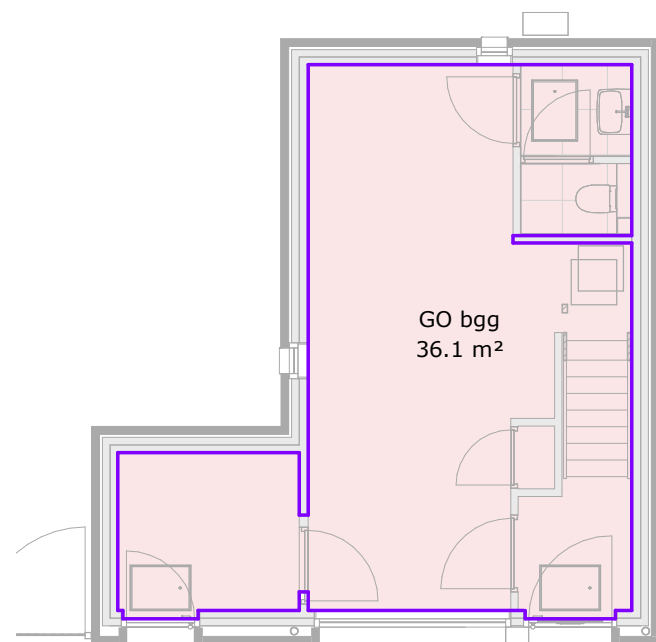

Begane grond

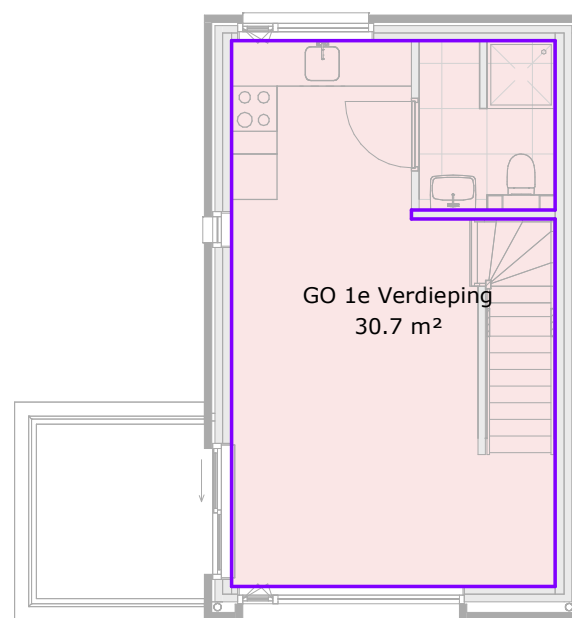

1e Verdieping

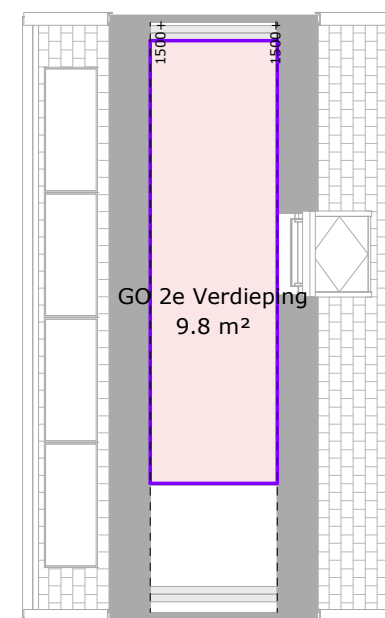

2e Verdieping


Omschrijving	Oppervlakte
GO bgg	36.1 m ²
GO 1e Verdieping	30.7 m ²
GO 2e Verdieping	9.8 m ²
Totaal GO	76.6 m ²




Maten in het werk te controleren

Onderdeel:	Oppervlakten	Projectnummer:	200205
Schaal:	1 : 100	Tekeningnummer:	BA-00-77
Getekend:	bvv		
Datum:	2023-05-17		


Bestand: F:\200205 Prinses Irenelaan
Diemen\tekenwerk\Model\200205 BA.rvt

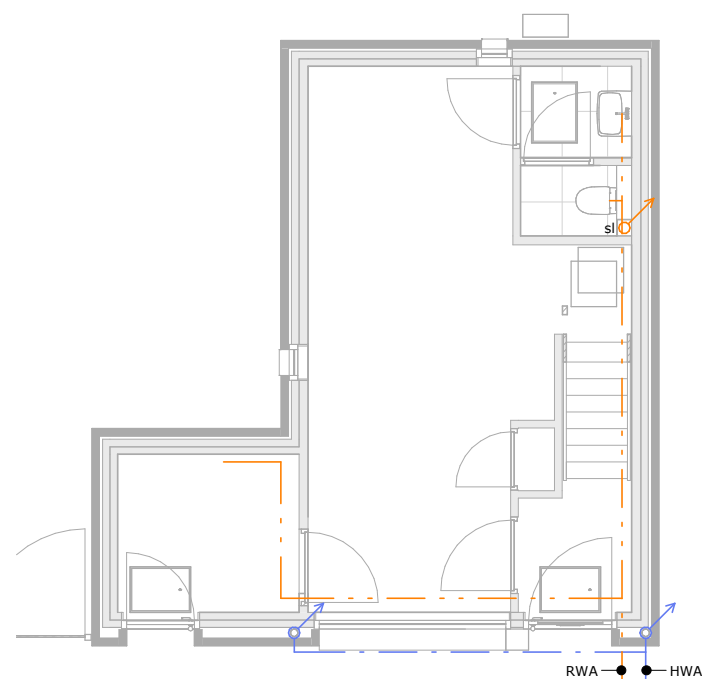

Begane grond

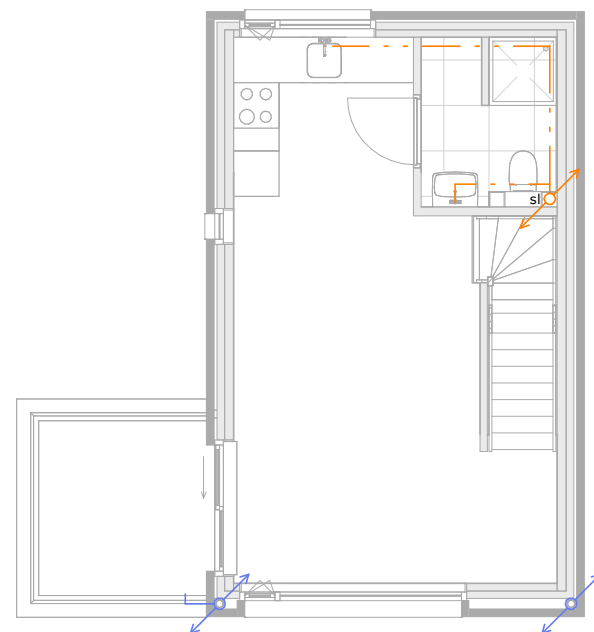

1e Verdieping

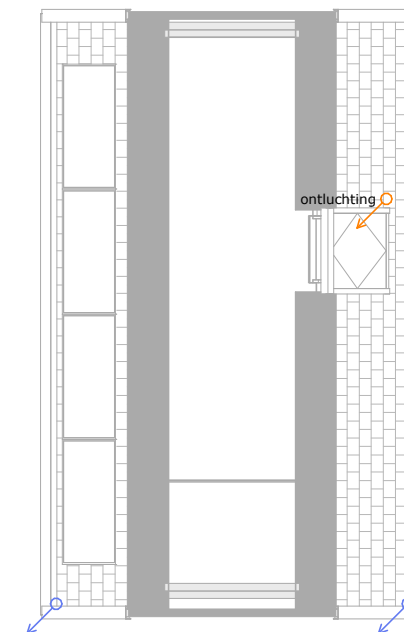

2e Verdieping

- Hemelwaterafvoer HWA
--- Rioolwaterafvoer RWA



Maten in het werk te controleren

Onderdeel: HWA en Riool Projectnummer: 200205
Schaal: 1 : 100 Tekeningnummer: BA-00-78
Getekend: bvv
Datum: 2023-05-17

Bestand: F:\200205 Prinses Irenelaan
Diemen\tekenwerk\Model\200205 BA.rvt