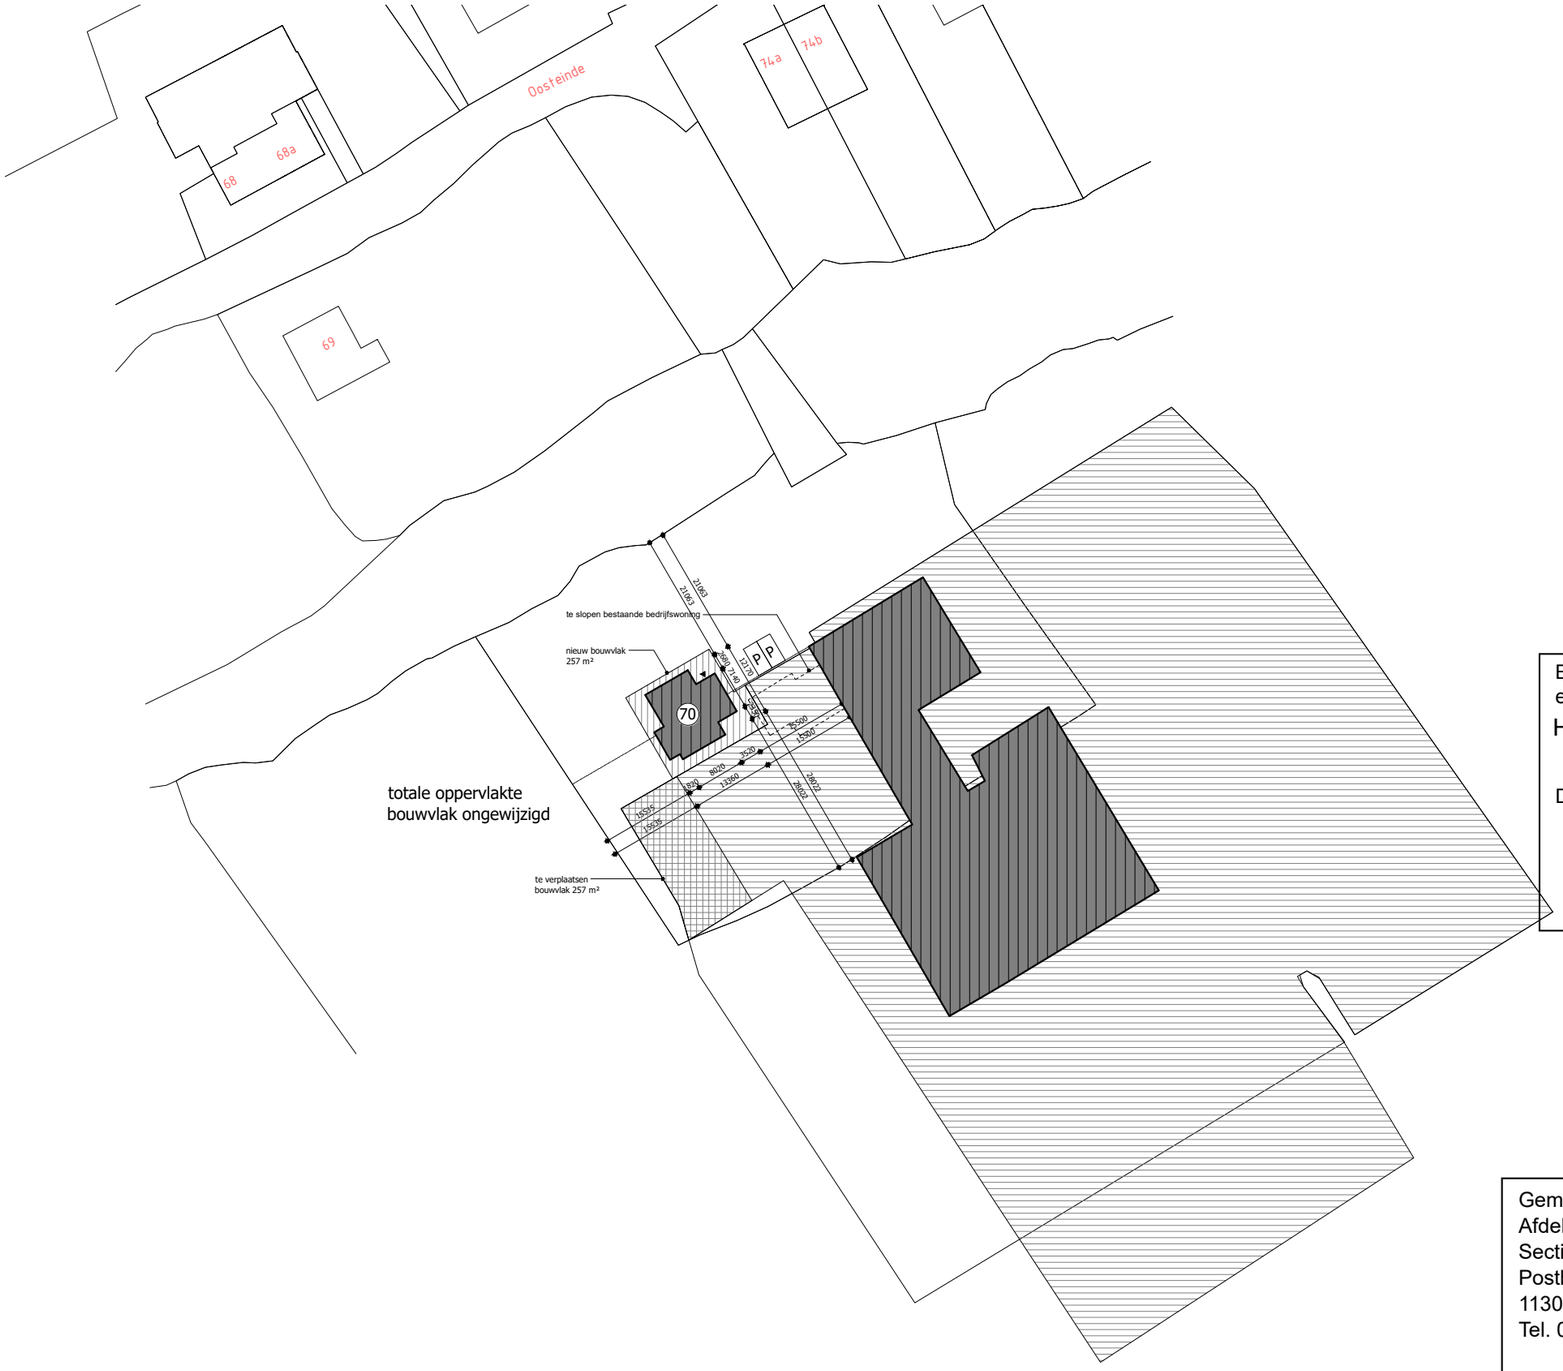

Behoort bij besluit van burgemeester
en wethouders van Edam-Volendam
HZ_WABO-21-5607/ Z21101773

De secretaris,

i/o

Gemeente Edam-Volendam
Afdeling Ruimtelijke Ontwikkeling
Sectie Bouwen & Milieu
Postbus 180
1130 AD Volendam
Tel. 0299 398 398

ARCHITECTENBUREAU
RUBEN WENNEKERS
Architect BNA | Raadhuisstraat 22, 1474HG Oosthuizen | 0299 397 516

Project	Oosteinde 70 Oosthuizen	Werknr.	21-031	A | -	Formaat A3
Specificatie	Situatietekening - Nieuw	Schaal	1:1000	B | -	
Opdrachtgever	Dhr. J. Vrolijk	Datum	24-11-2021	C | -	teknr. SI-01