


Situatietekening:

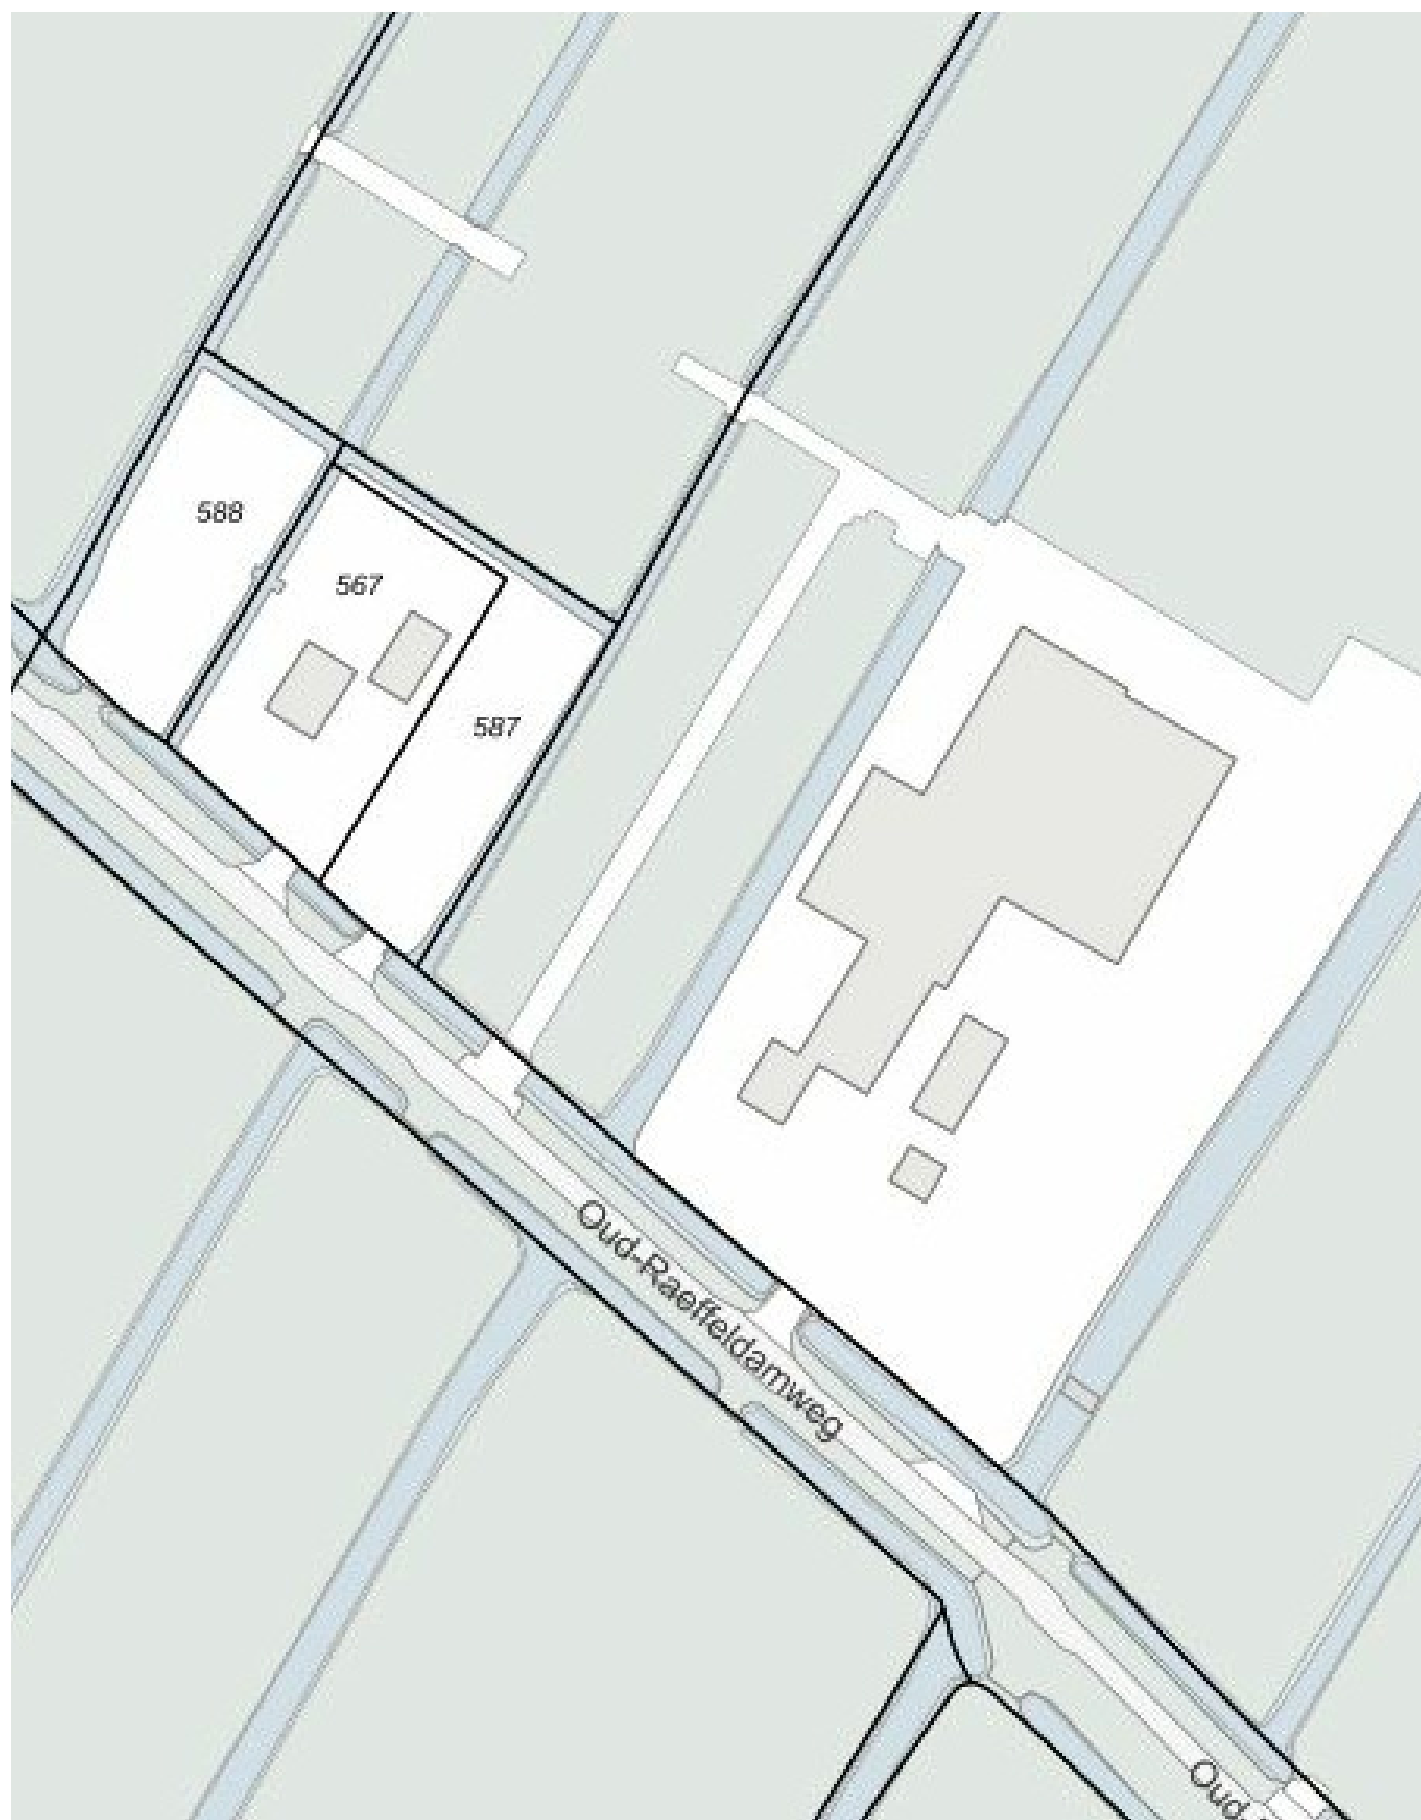

AANVRAAG OMGEVINGSVERGUNNING

Voor het uitvoeren van o.a. de volgende werkzaamheden:
- het wijzigen van het bestemmingsplan ten behoeve van een 'plattelandswoning'.

Behoort bij besluit van burgemeester
en wethouders van Edam-Volendam

HZ_WABO-20-35/ D-2038993

De secretaris,

i/o

PROJECTADRES:	Oud Raeffeldamweg 3a, Hobrede
OPDRACHTGEVER:	Fam. van den Heuvel
DATUM:	30-01-2020
GEWIJZIGD:	
SCHAAL:	1:1000
FORMAAT:	A3
PROJECTNUMMER:	19129



Maatvoering altijd in het werk controleren. Vergunningtekeningen zijn geen werktekeningen.

@ info@makeovergroep.nl | T 085 06 04 139

VBoo

**MAKE
OVER
GROEP**
BOUWADVIES &
VERGUNNINGEN

Situatietekening:

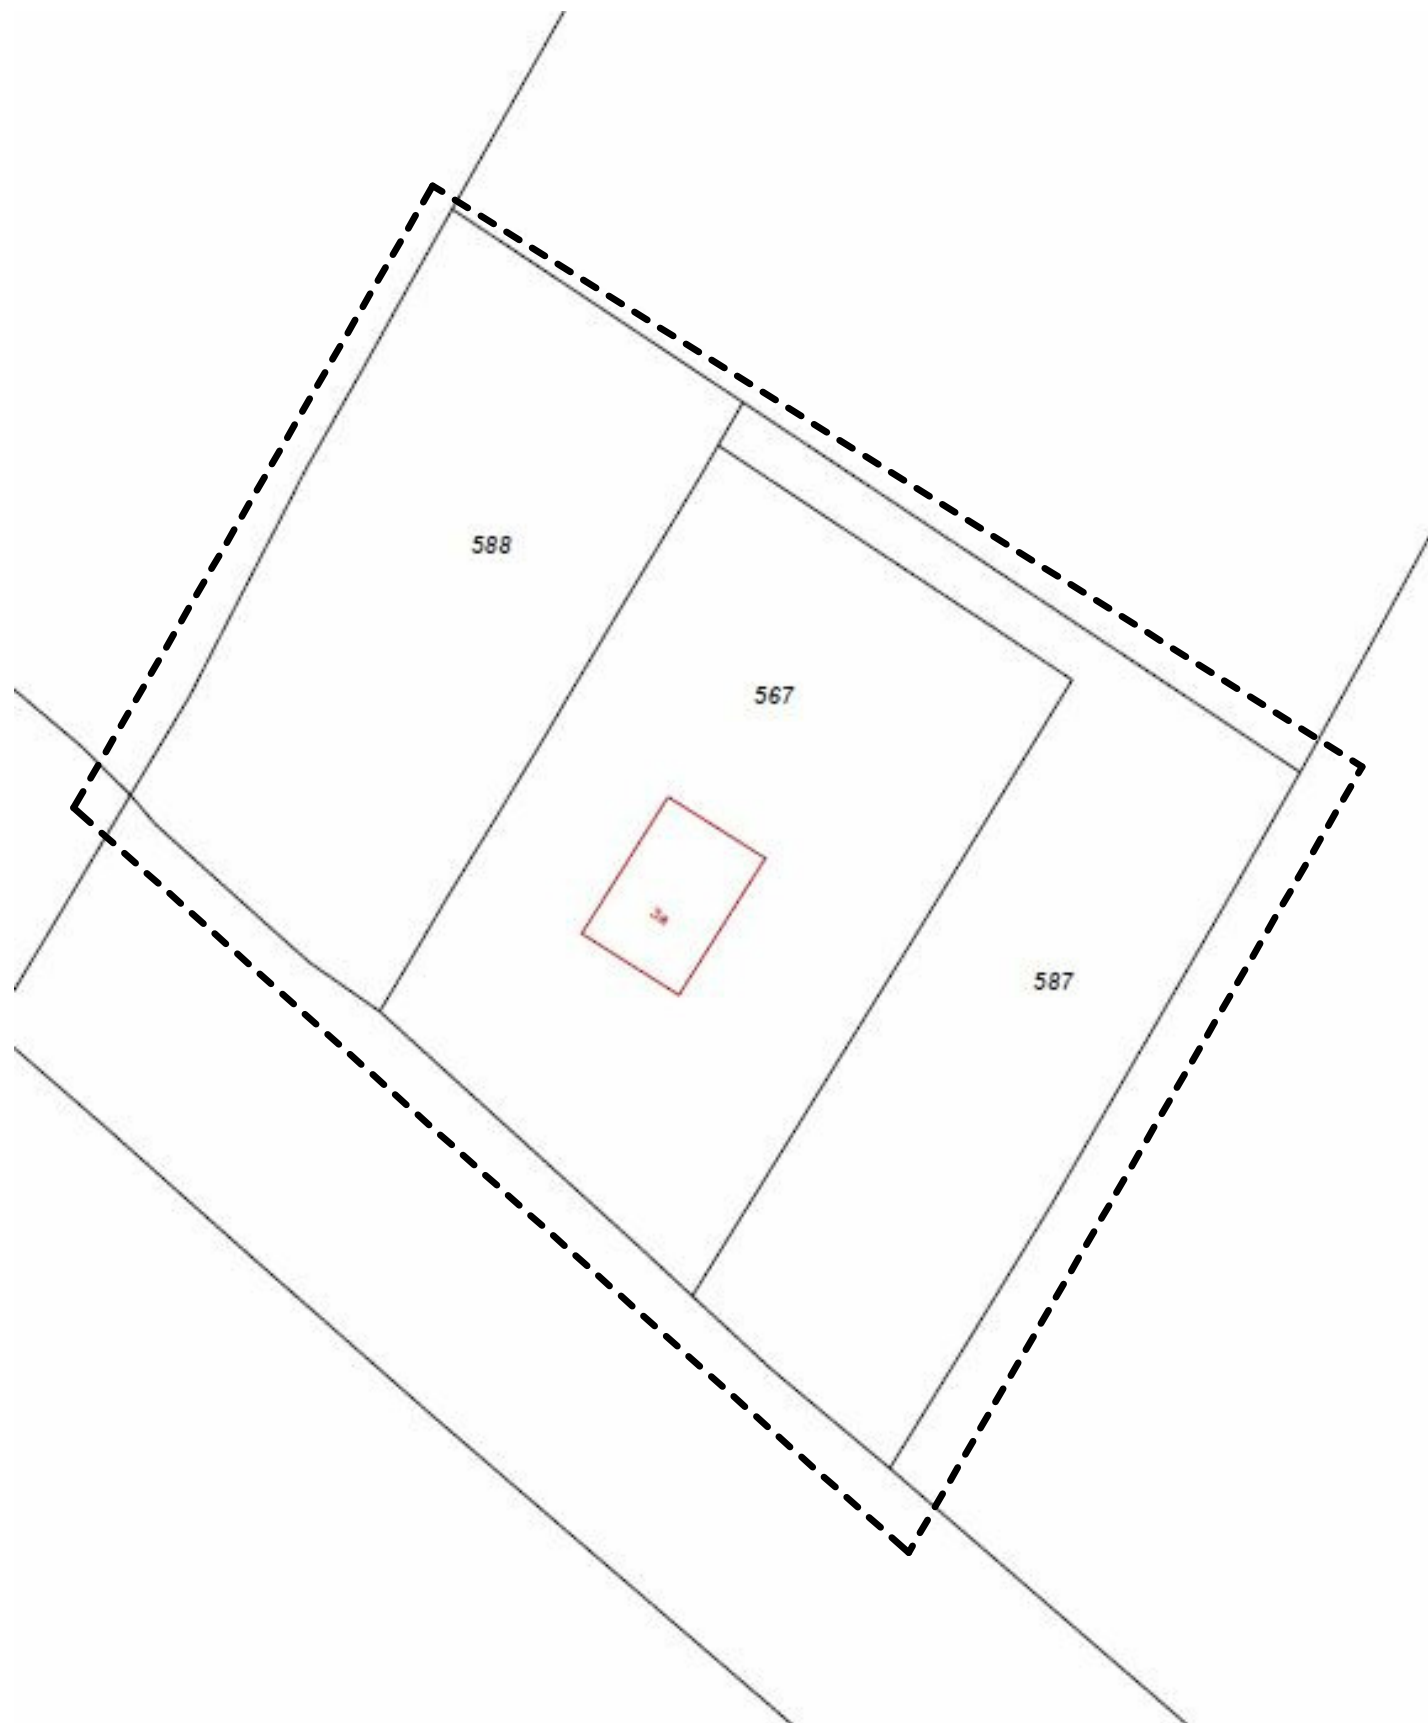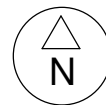

AANVRAAG OMGEVINGSVERGUNNING

Voor het uitvoeren van o.a. de volgende werkzaamheden:
- het wijzigen van het bestemmingsplan ten behoeve van een 'plattelandswoning'.

PROJECTADRES:	Oud Raeffeldamweg 3a, Hobrede
OPDRACHTGEVER:	Fam. van den Heuvel
DATUM:	27-01-2020
GEWIJZIGD:	
SCHAAL:	1:500
FORMAAT:	A3
PROJECTNUMMER:	19129

Maatvoering altijd in het werk controleren. Vergunningtekeningen zijn geen werktekeningen.

@ info@makeovergroep.nl | T 085 06 04 139

