




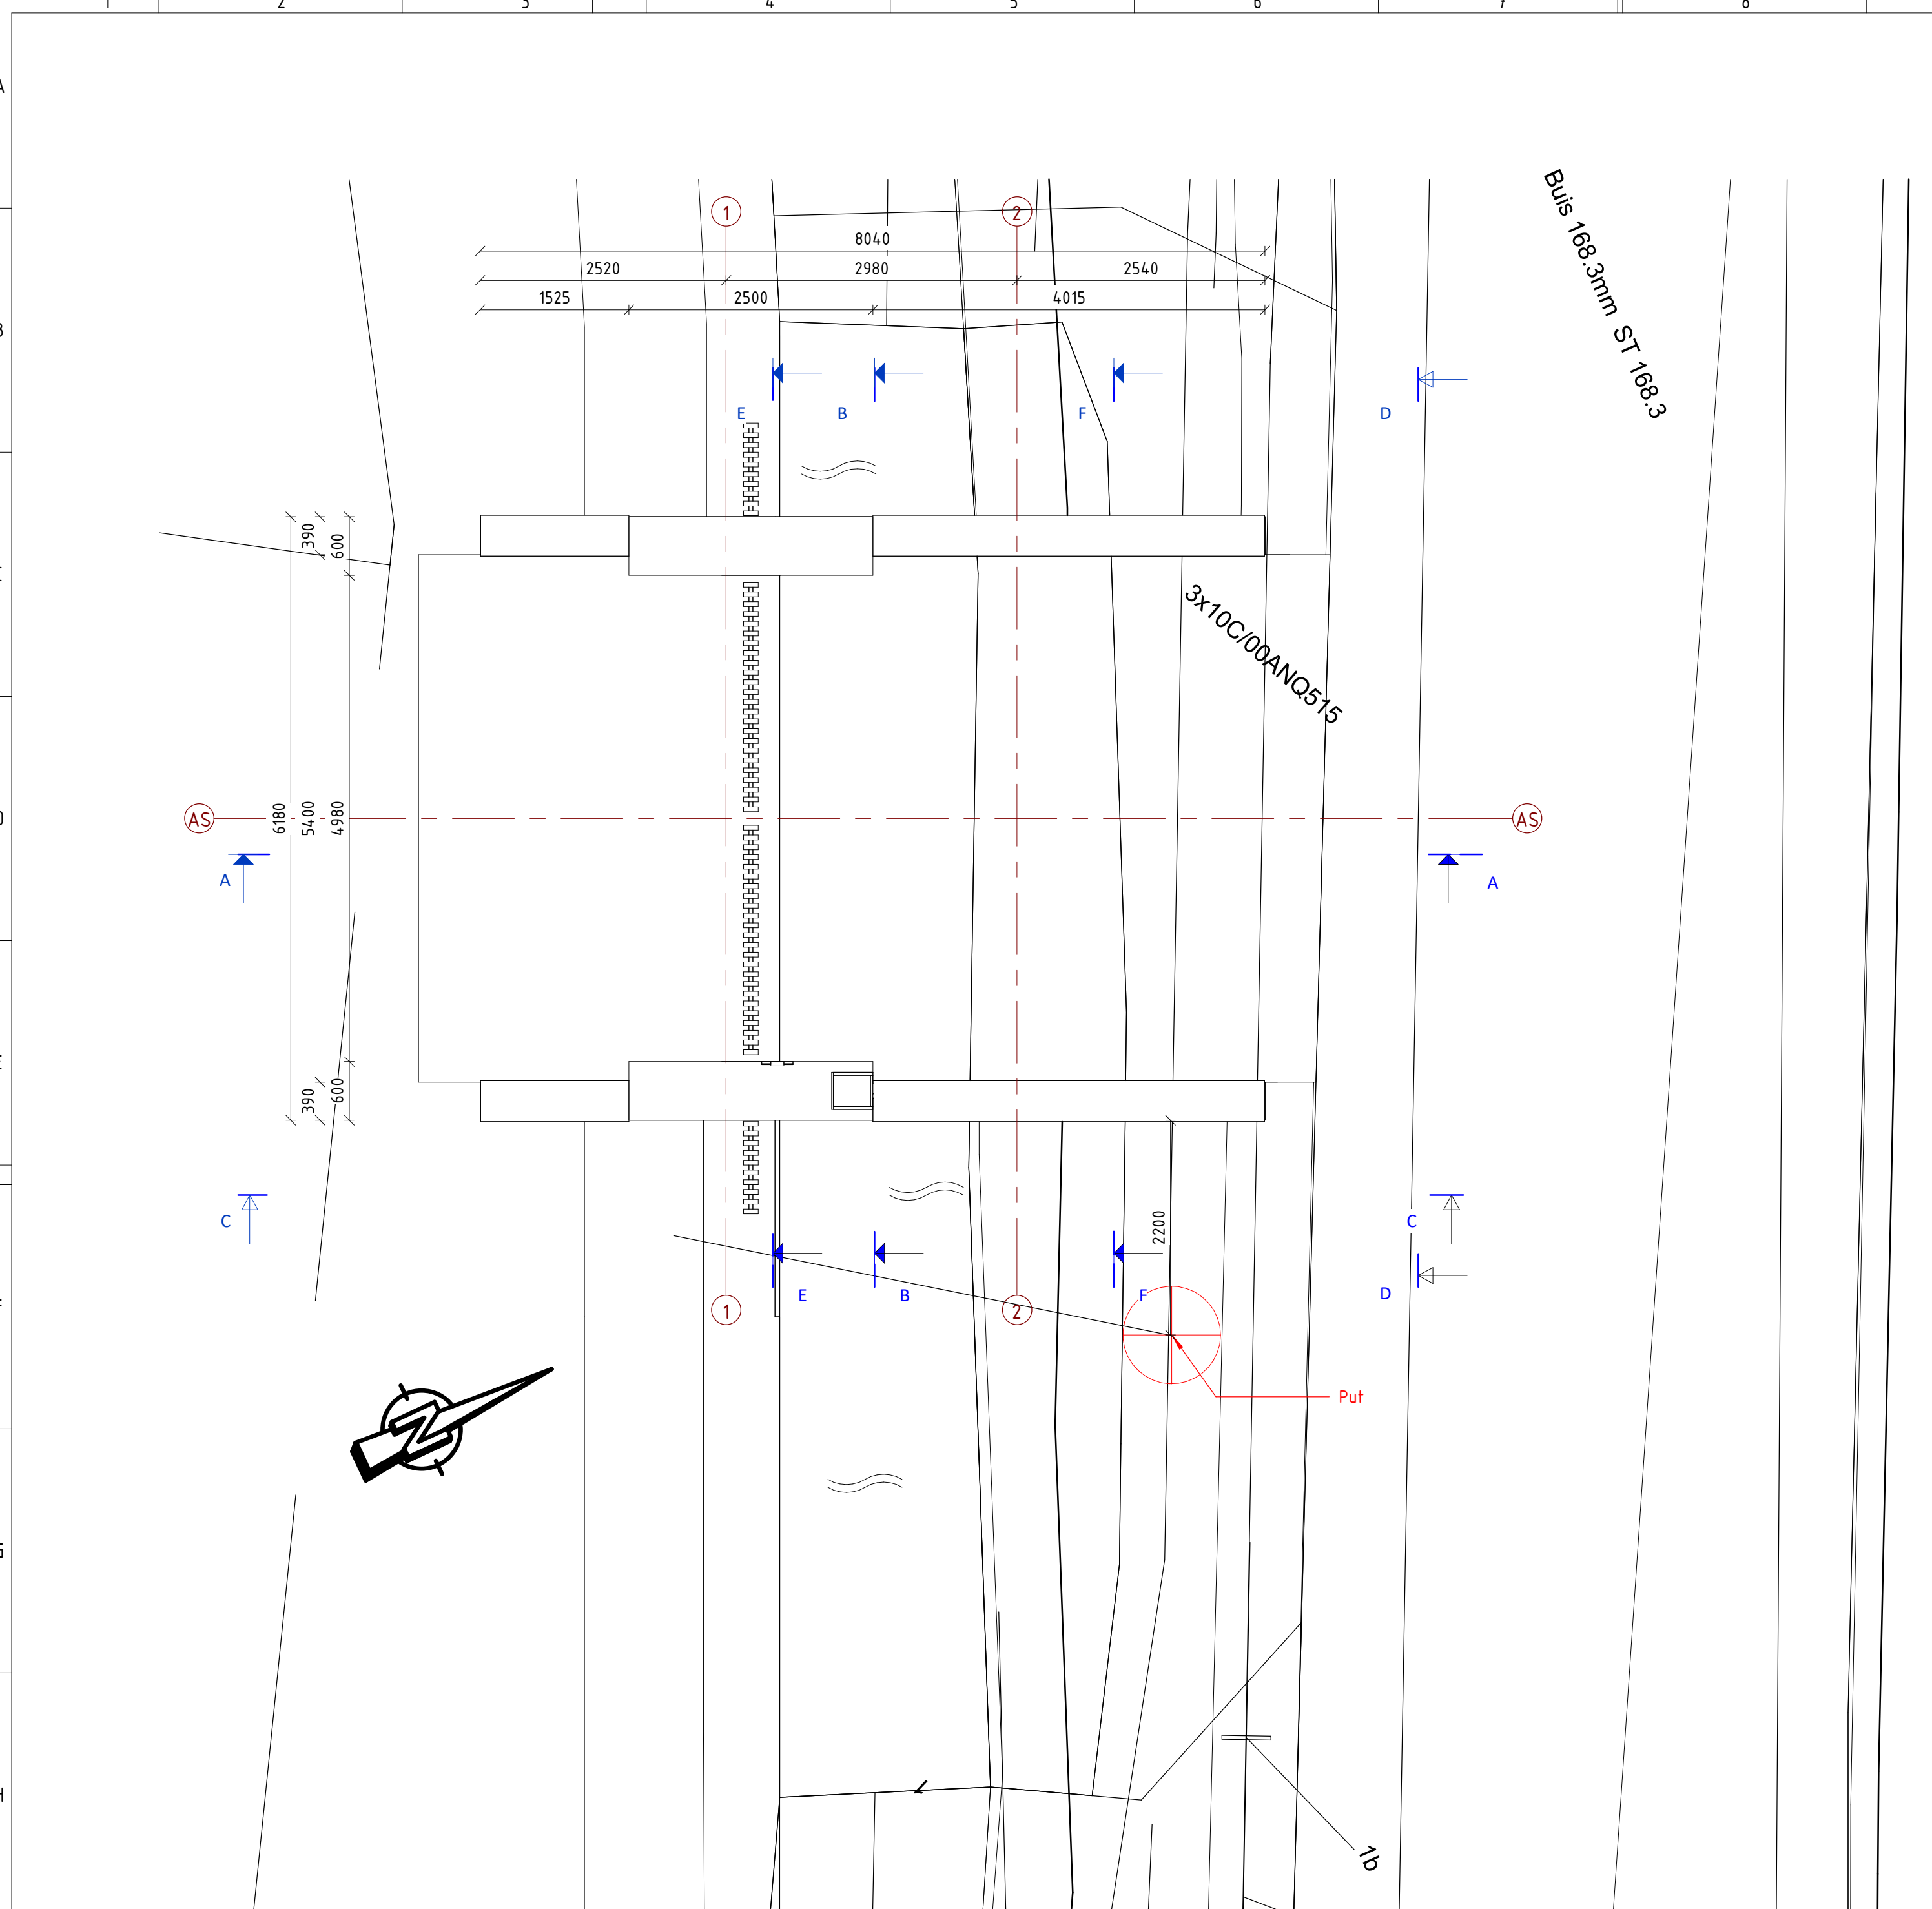


BK verharding
Schaal: 1 : 50

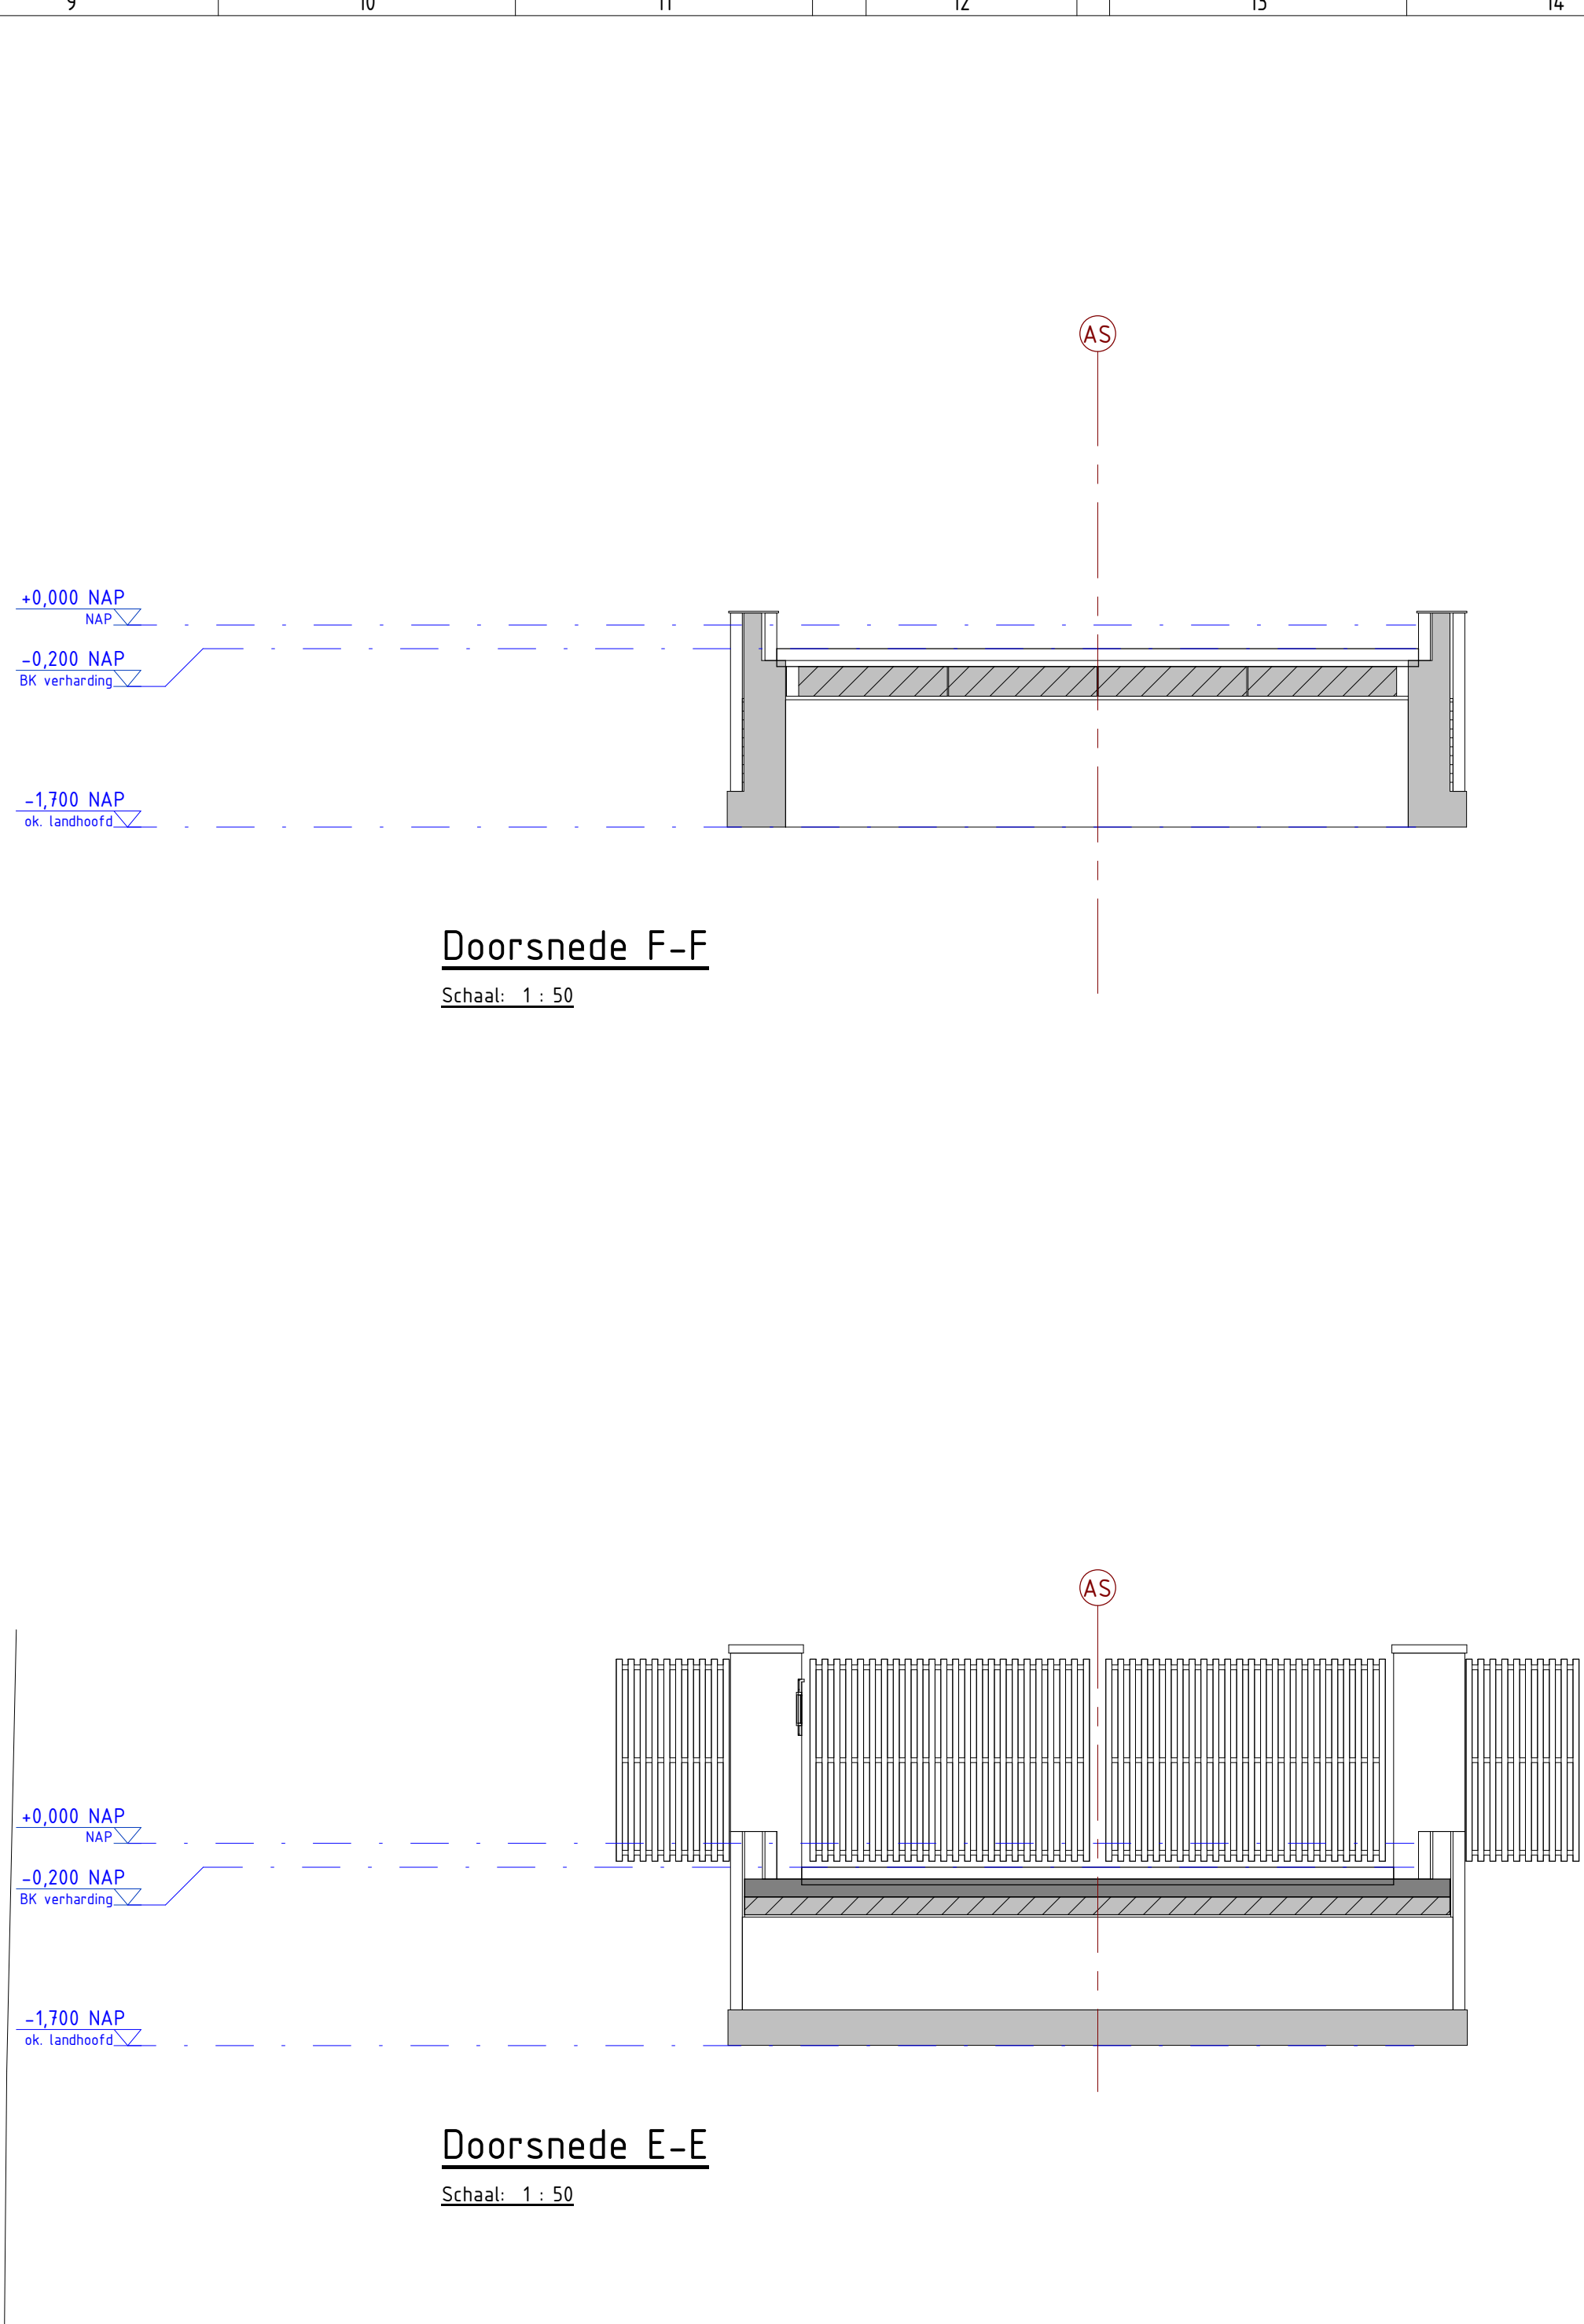


Doorsnede F-F
Schaal: 1 : 50

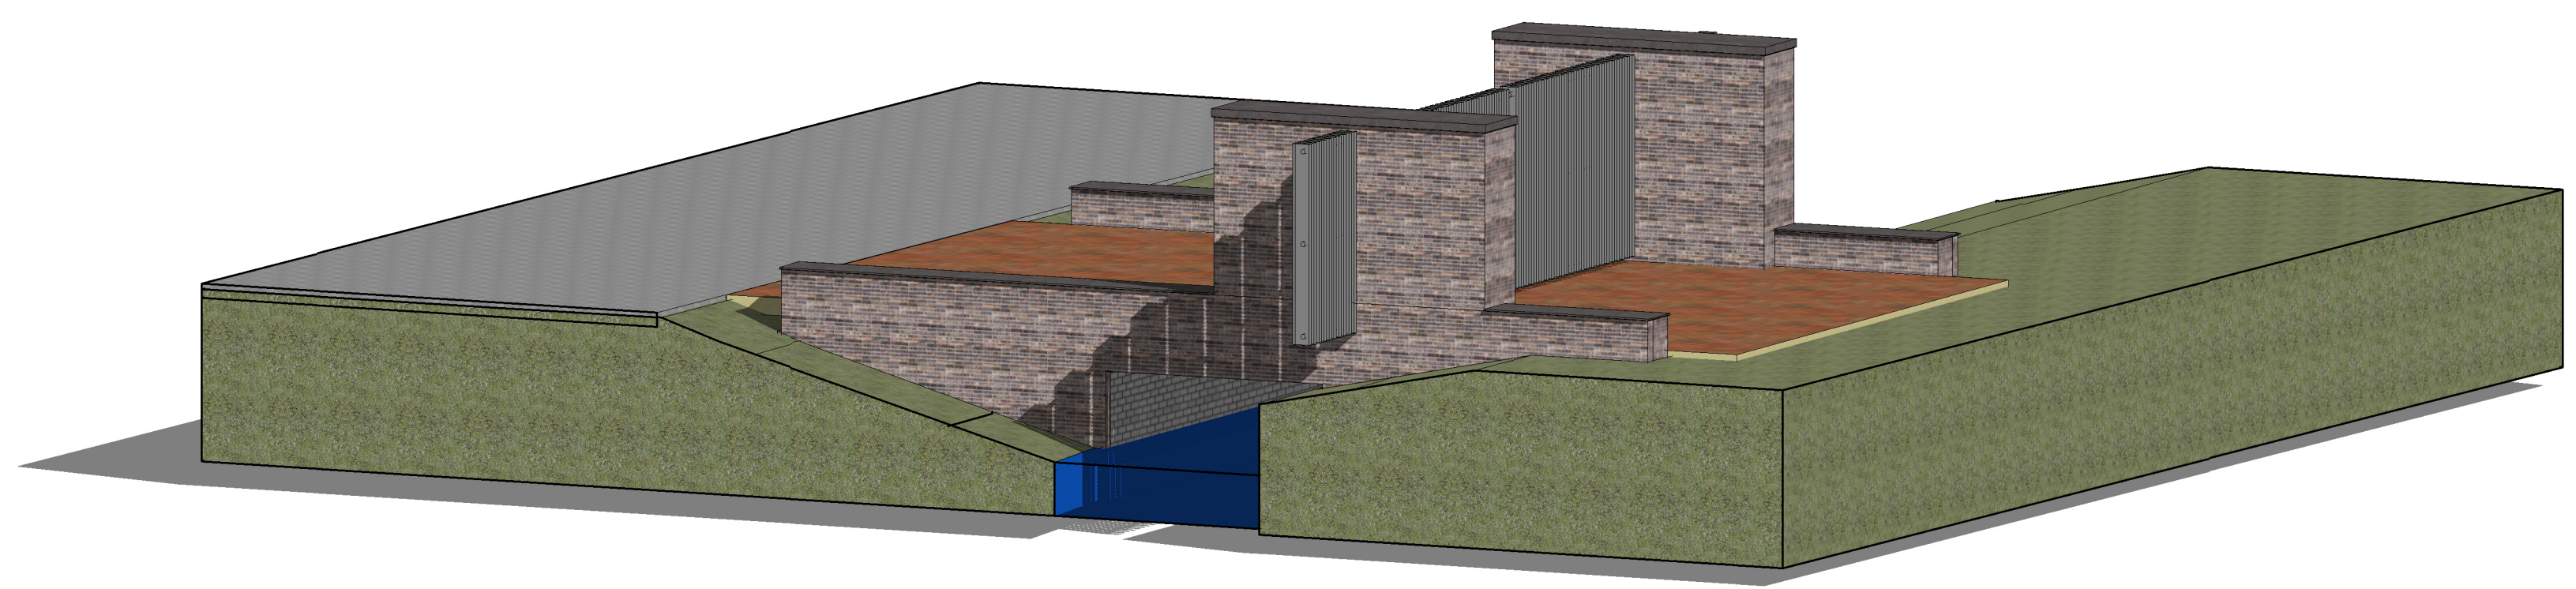


3D impressie ZW
Schaal: 1 : 50

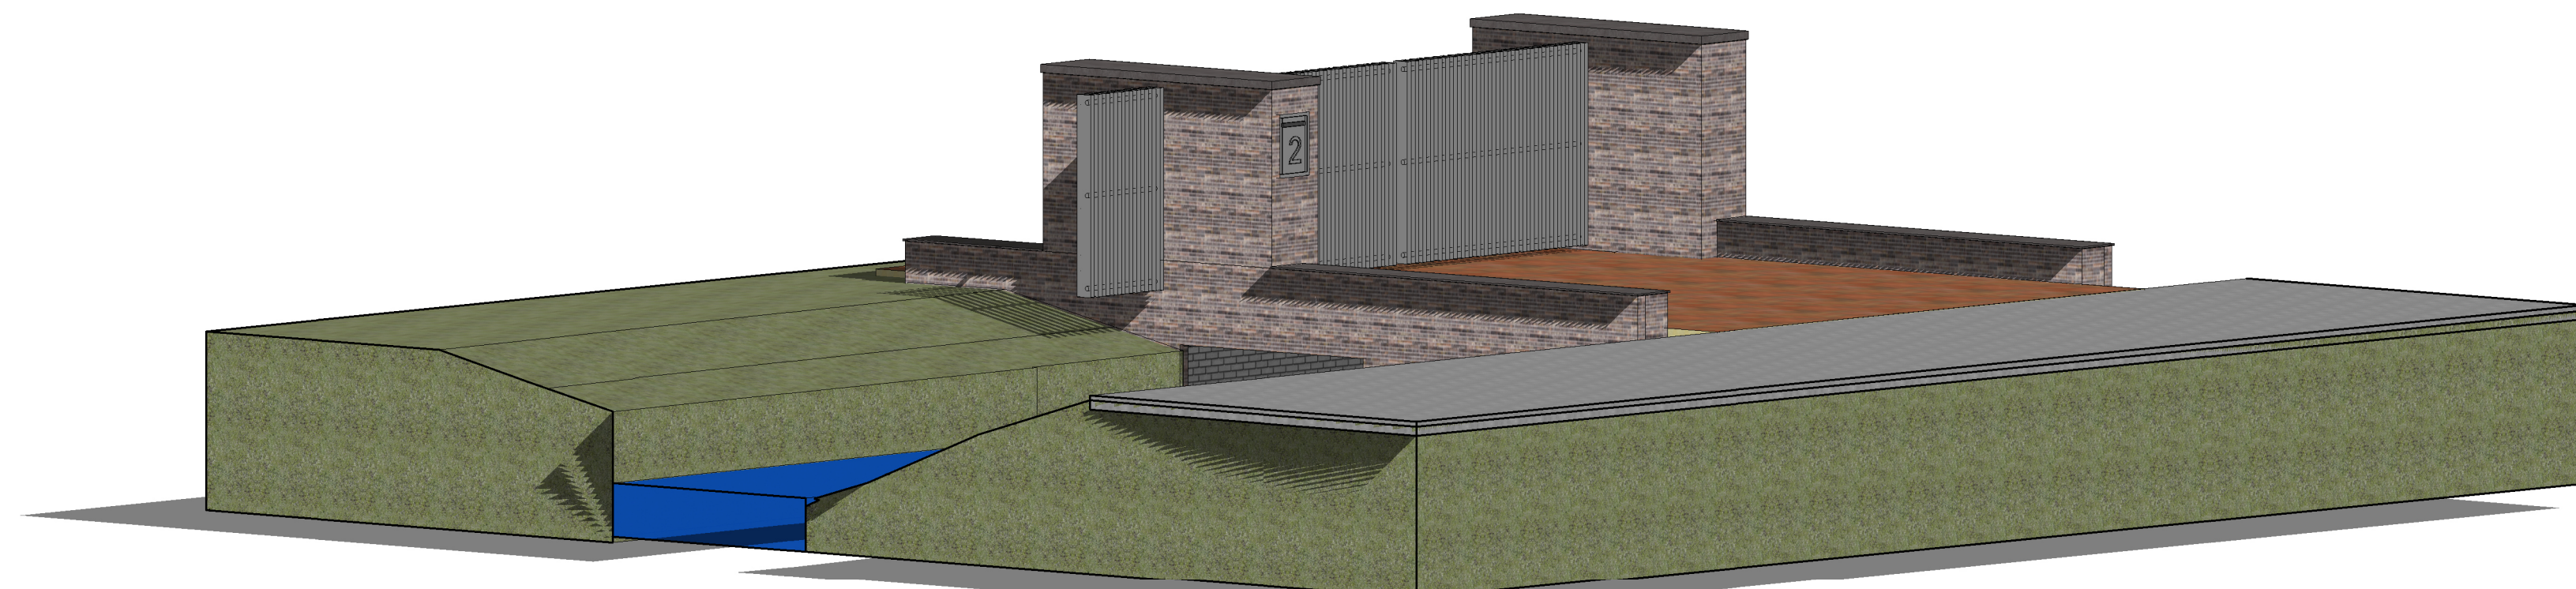


3D impressie N0
Schaal: 1 : 50

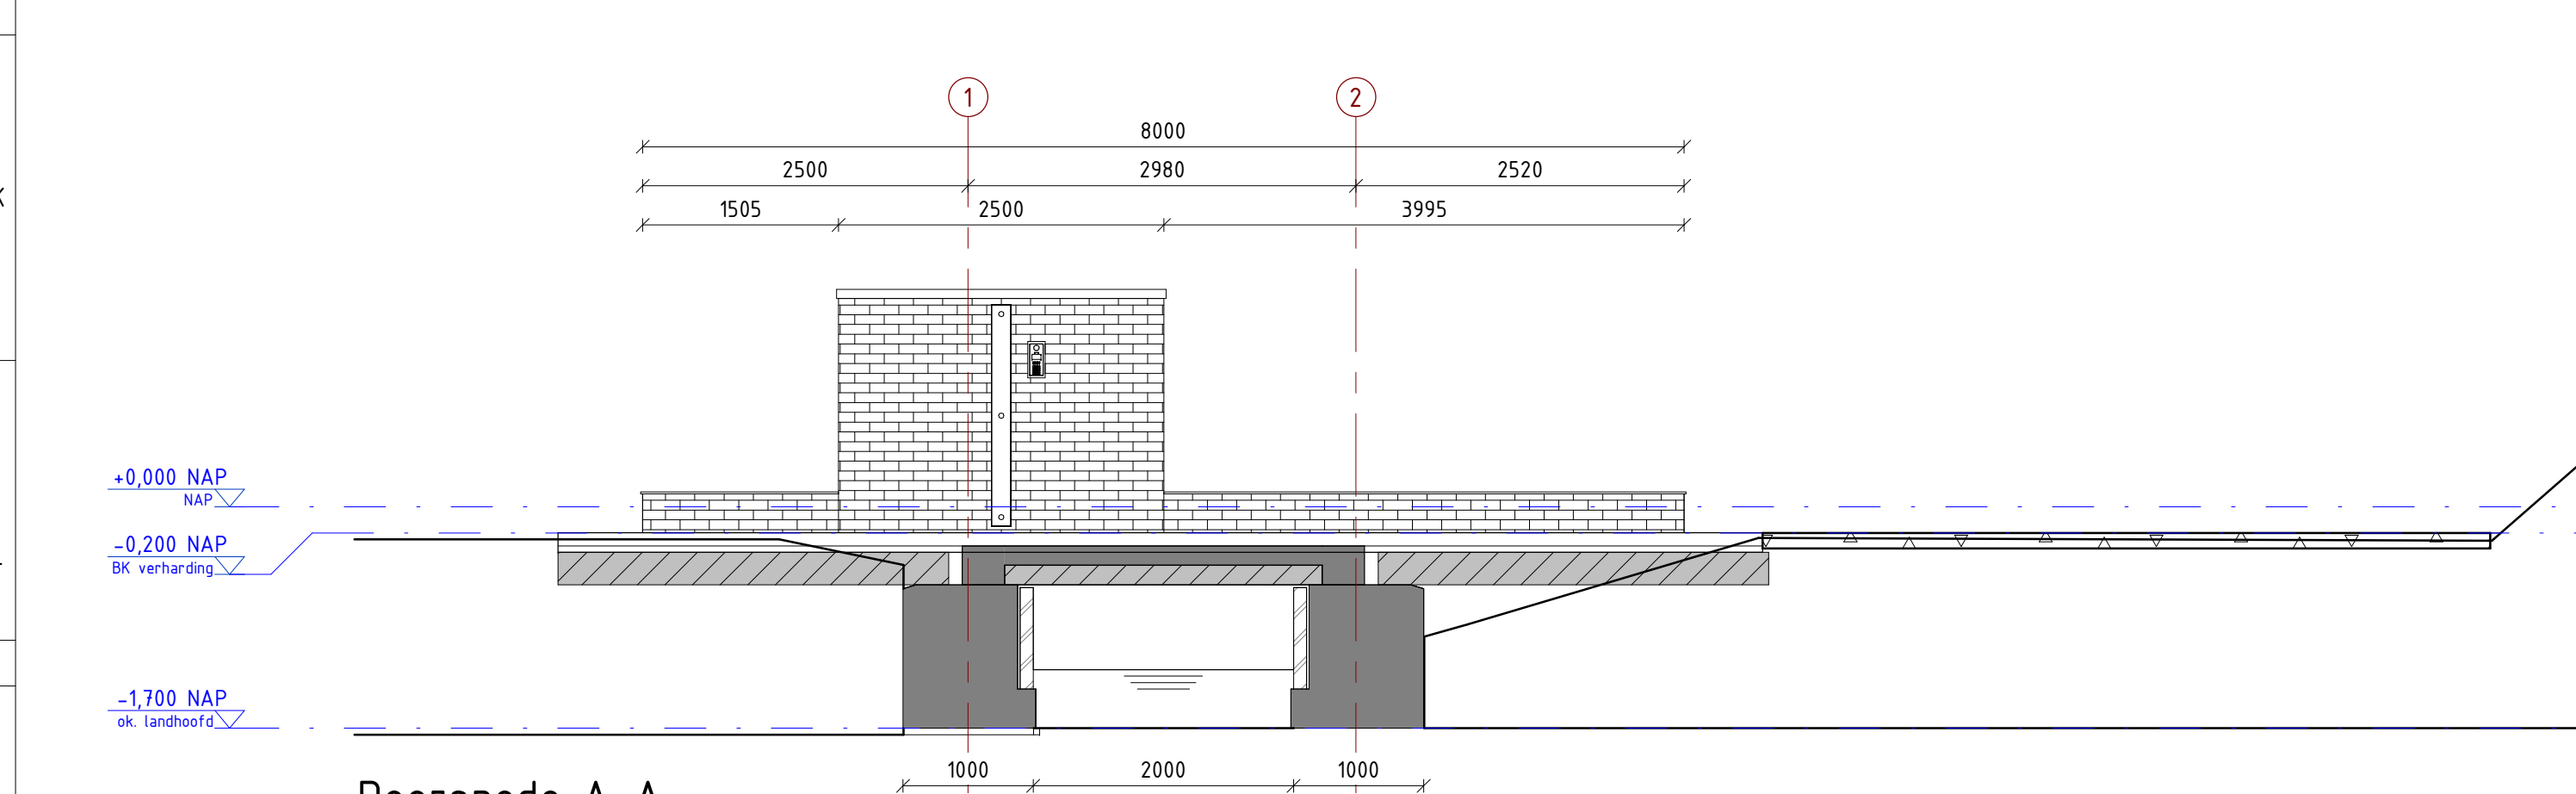


Doorsnede A-A
Schaal: 1 : 50

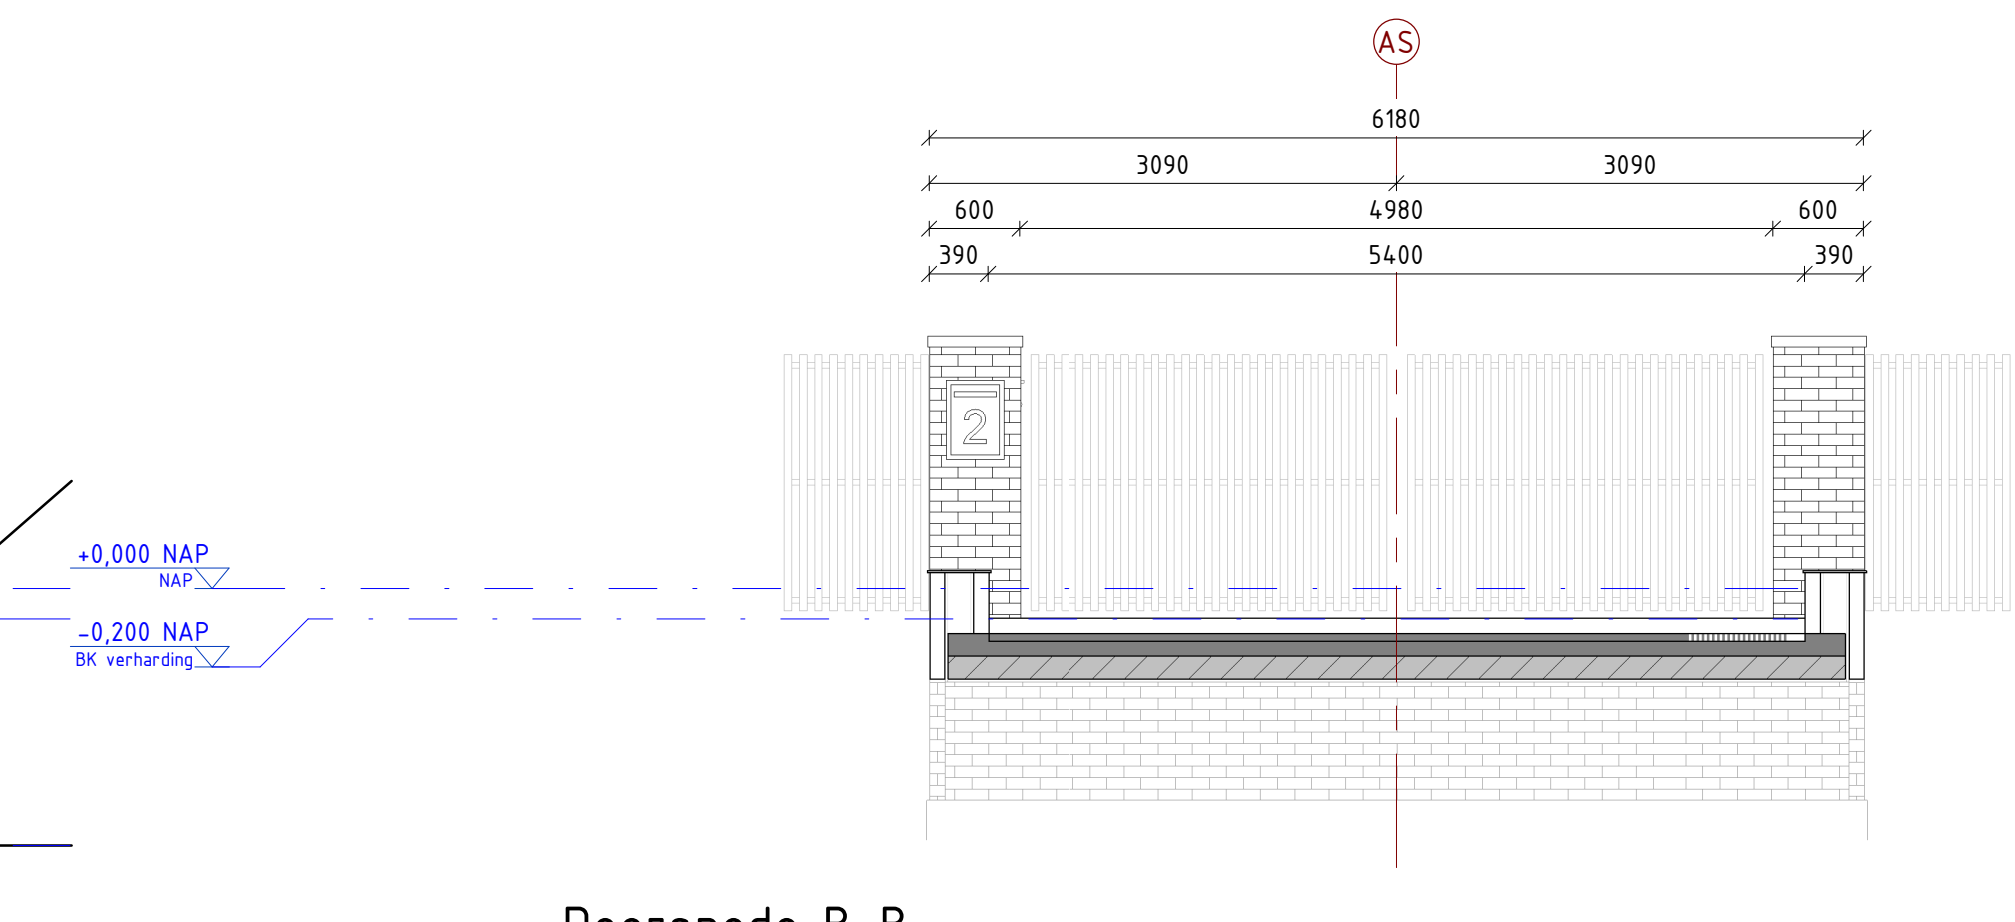

Doorsnede B-B
Schaal: 1 : 50

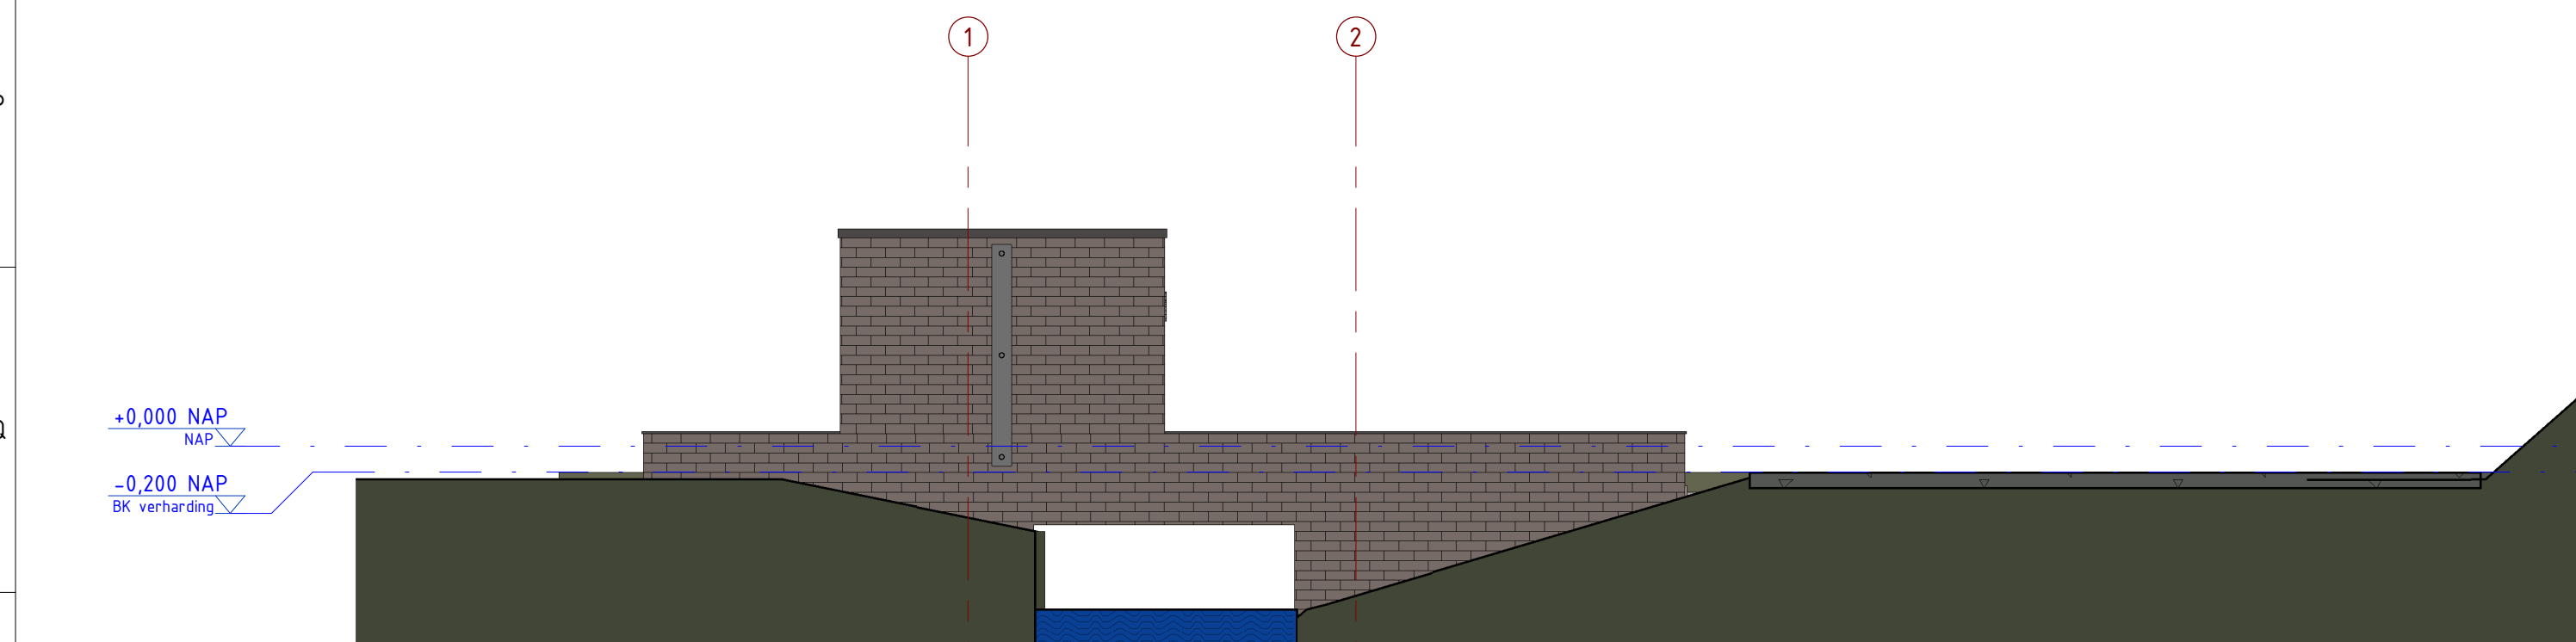

Aanzicht C-C
Schaal: 1 : 50

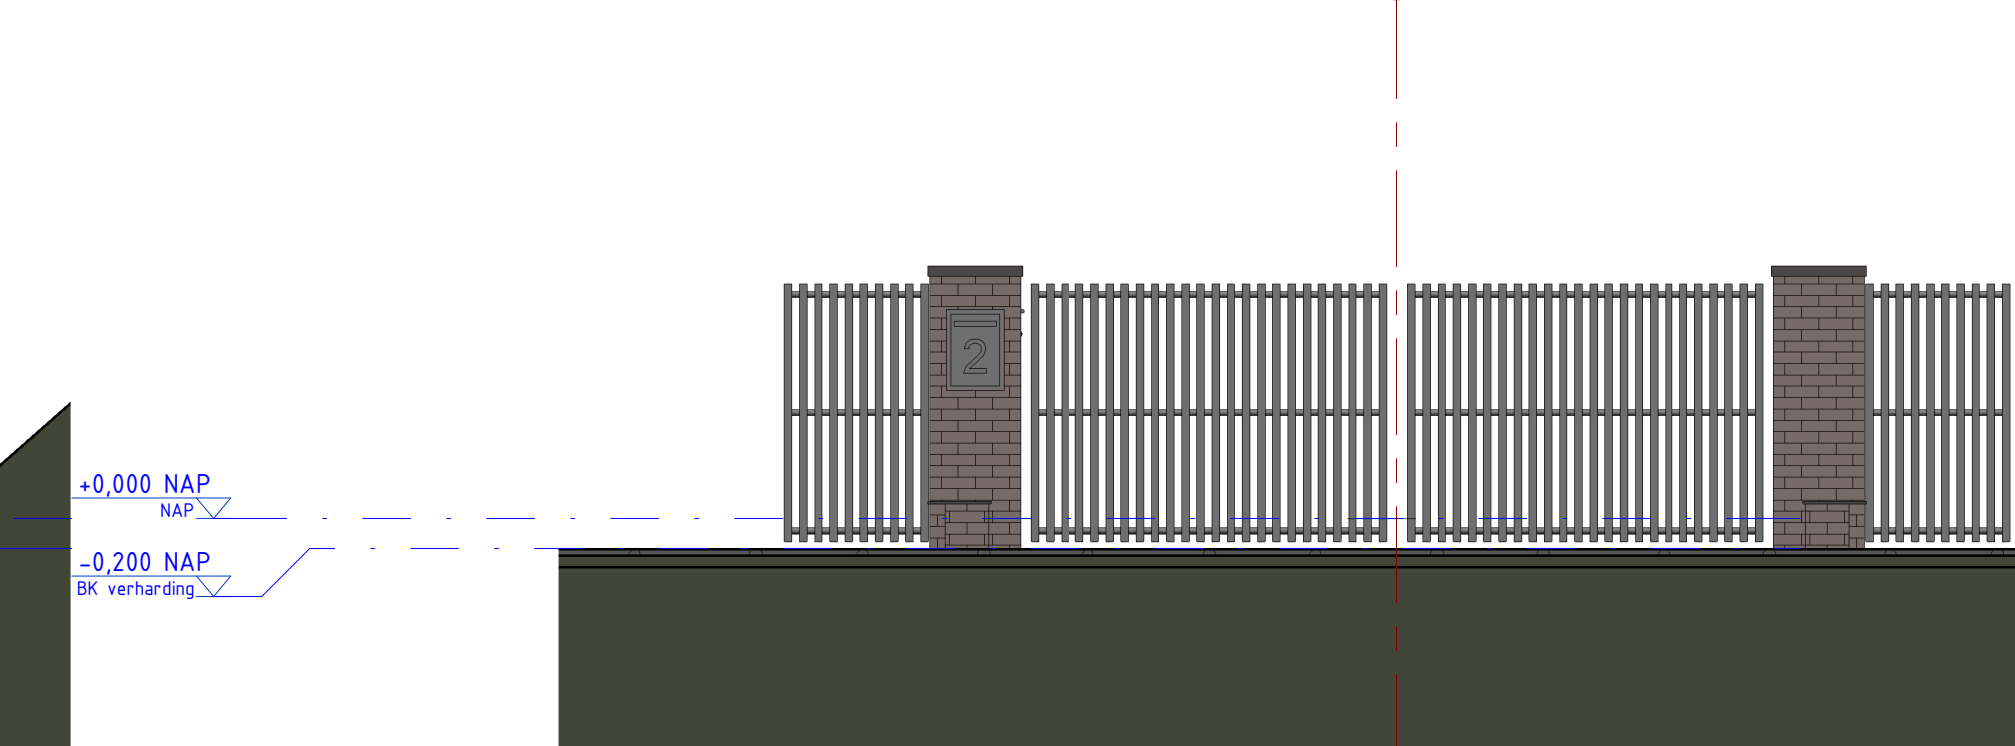

Aanzicht D-D
Schaal: 1 : 50


Behoort bij besluit van burgemeester
en wethouders van Edam-Volendam
ZZ023-0000566
De secretaris, i/o *Rudolf*

Referenties:

- Voorlopig ontwerp REDD
- Actueel hoogtebestand Nederland
- K.L.C.-melding
- Kadaster

Opmerkingen:

- Maatvoering in mm / Hoogtematen in meters t.o.v. NAP
- Hoogte gebaseerd op actueel hoogtebestand Nederland
- Lijfwegde hoeken betonwerk voorzien van vellingkant (20x20mm)
- Betonoppervlakte voorzien van anti-graffiti middel.

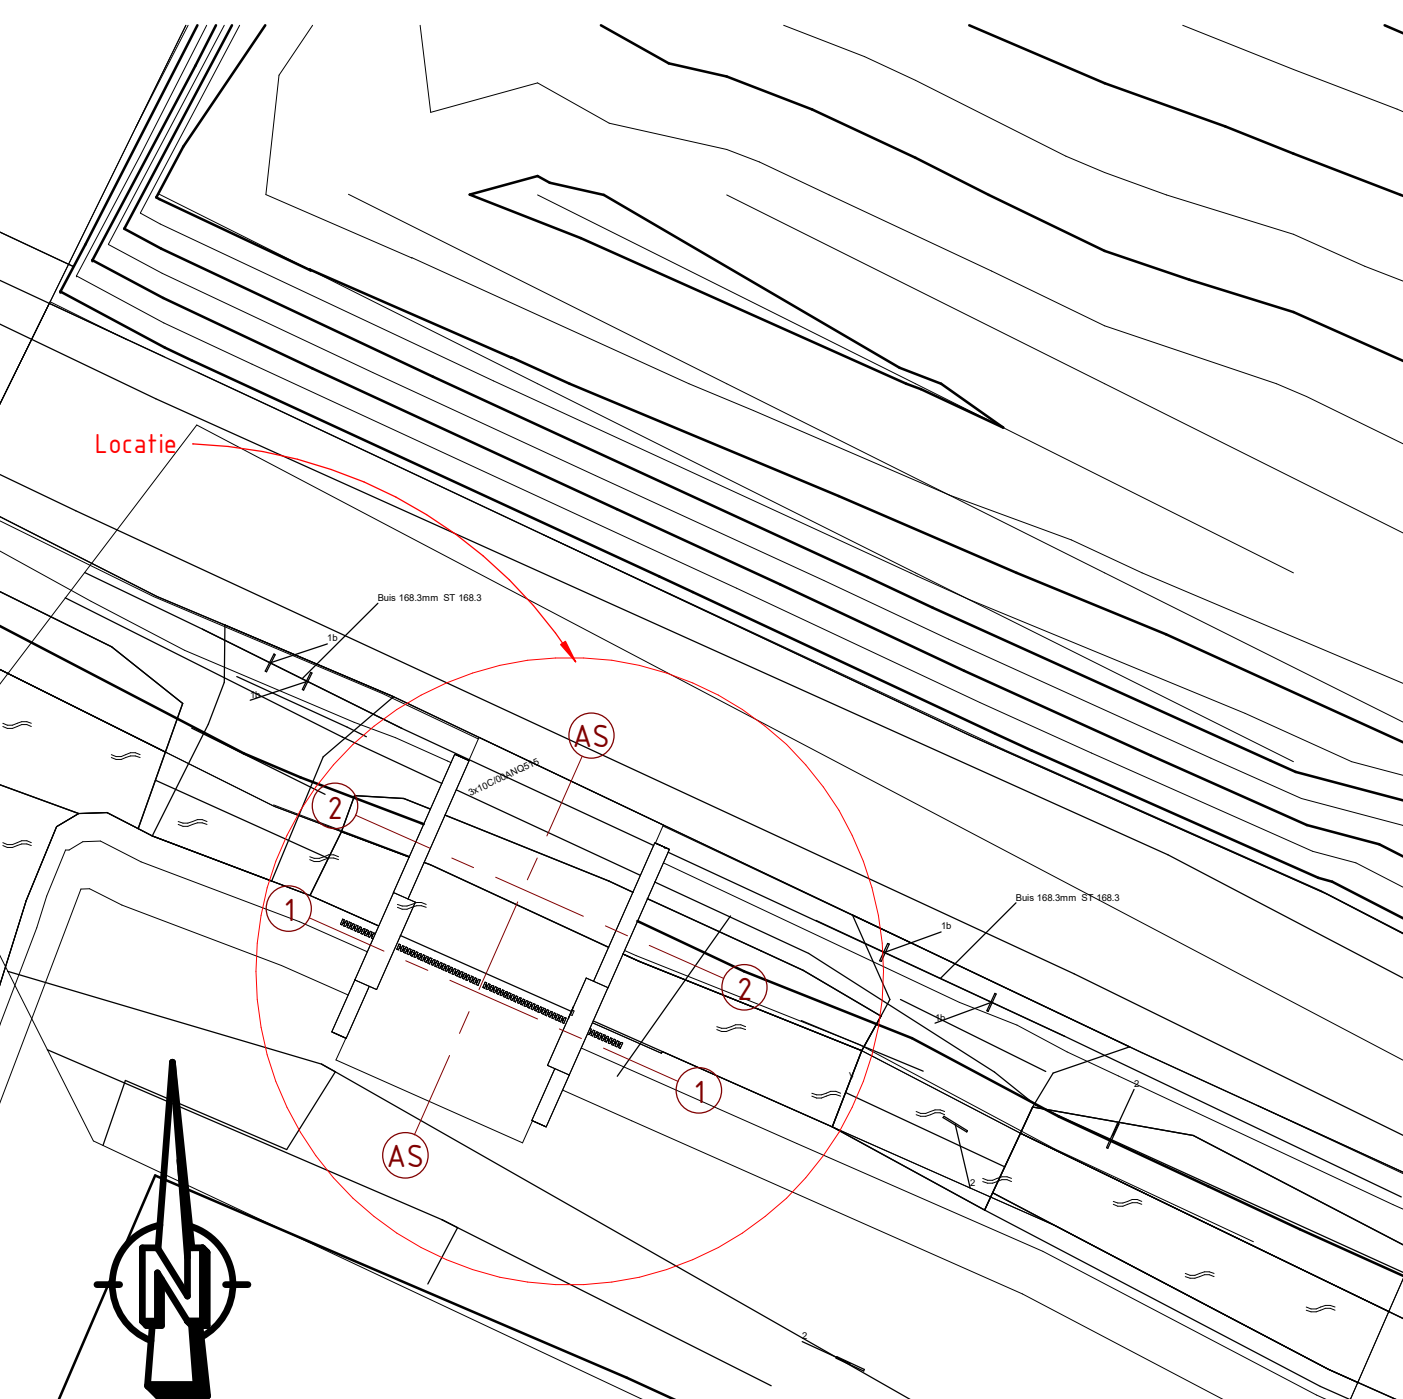

Kadastrale gegevens:

Plaats:	Edam
Sectie:	C
Perceel:	3559

1	RvW	29-04-2024	Ter acceptatie
0	RvW	19-04-2024	Ter acceptatie
Mpl. nr.	Schikking	Datum	Omschrijving

Gefabriceerd	RvW	Paraaf	Datum	Schaal	Zie tek.	Paraaf	AD	Ter acceptatie
Gecontroleerd	PV	Paraaf						
Vrijgegeven	SEV	Paraaf						

24.023.00	VO	001	1
-----------	----	-----	---

Opdrachtgever: Project: Toegangsbrug Zeeijk 2 te Edam
Onderdeel: Toegangsbrug
Situatie, aanzichten en doorsneden

www.sophia-engineering.nl
info@sophia-engineering.nl