


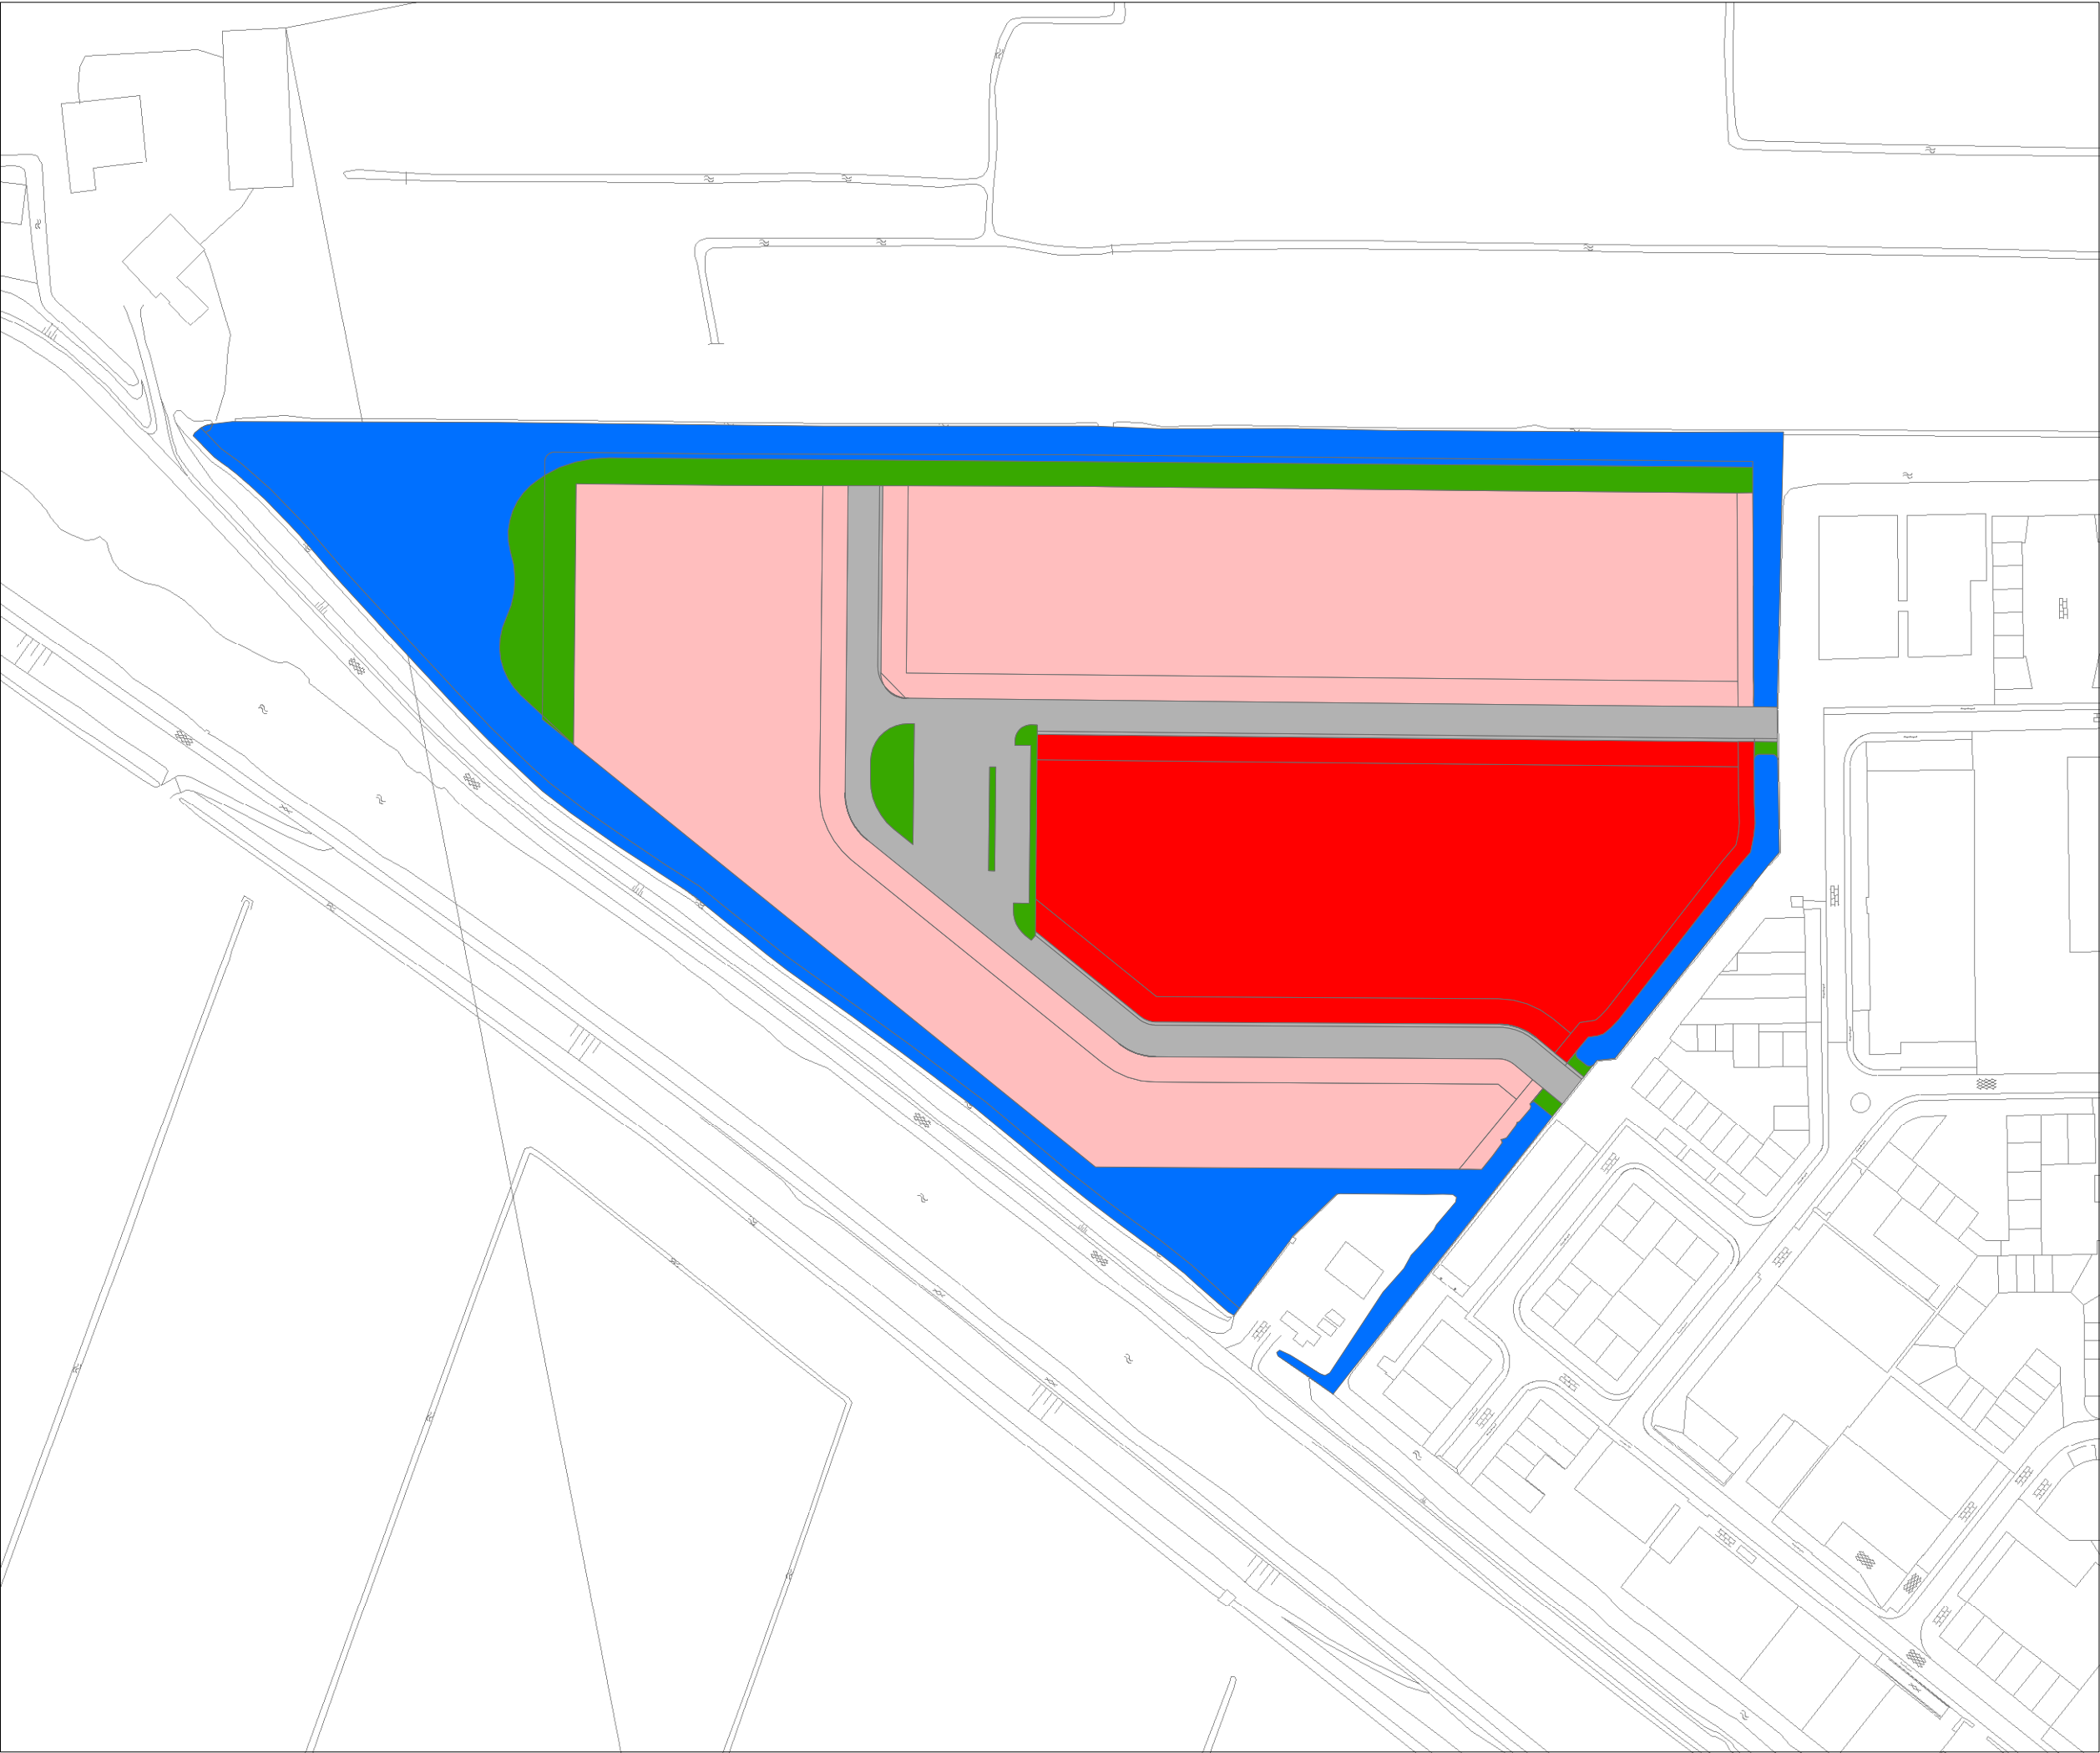

Oosthuizerweg

Vlakkenkaart

Legenda

Type, Stelsel

Dak (op hwa)

Dak (op oppervlaktewater)

Weg

Groen

Water

0 510 20 30 40 50 Meters

ARCADIS

Divisie Water - Stedelijk Waterbeheer

Postbus 410
2130 AK HOOFFDORP

ARCADIS

Infrastructuur, milieu, gebouwen

Get. A.J. de Sterke

dd. 31-10-2012

Schaal 1:2,000

Projectnummer

801065.000224

N

E

S

W