


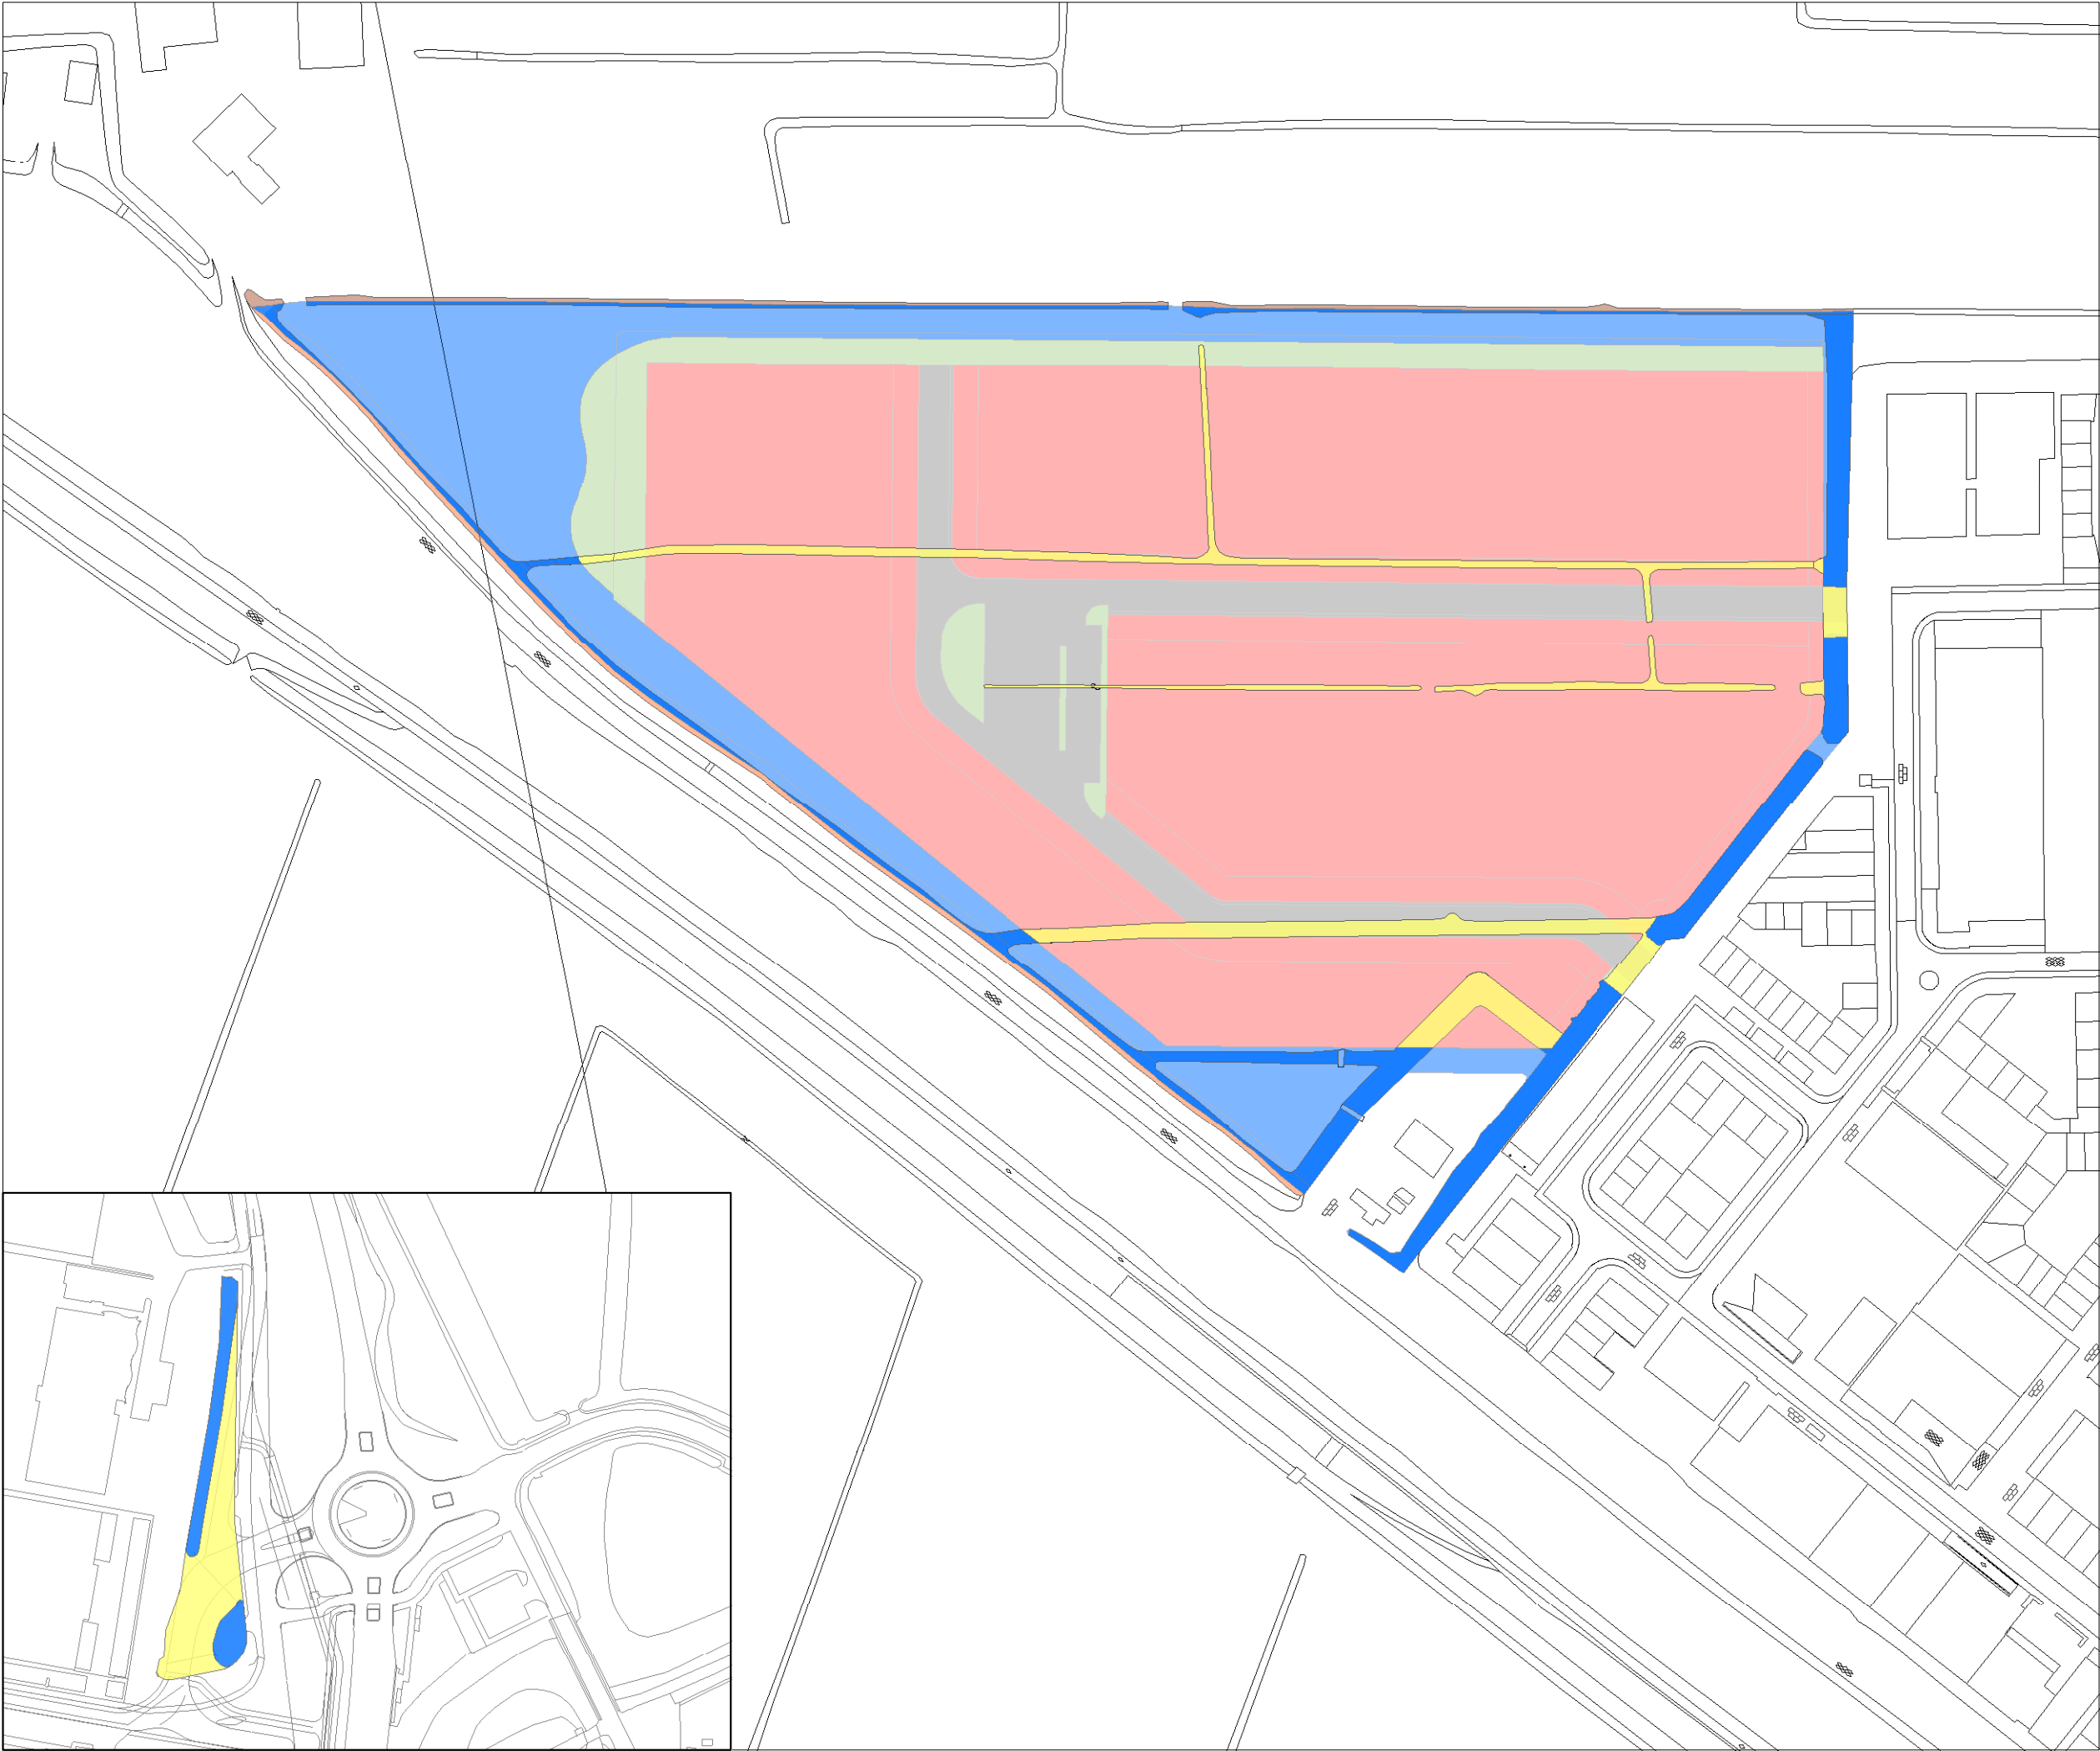


Oosthuizerweg

Watercompensatie

Legenda

Type water

- Dempen
- Dempen (buiten plangebied)
- Handhaven
- Handhaven (buiten plangebied)
- Nieuw water

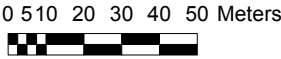

ARCADIS
Divisie Water - Stedelijk Waterbeheer
Postbus 410
2130 AK HOOFDORP



Get. A.J. de Sterke	dd. 31-10-2012	Projectnummer
Schaal 1:2,000	Formaat A3	B01065.000224

