


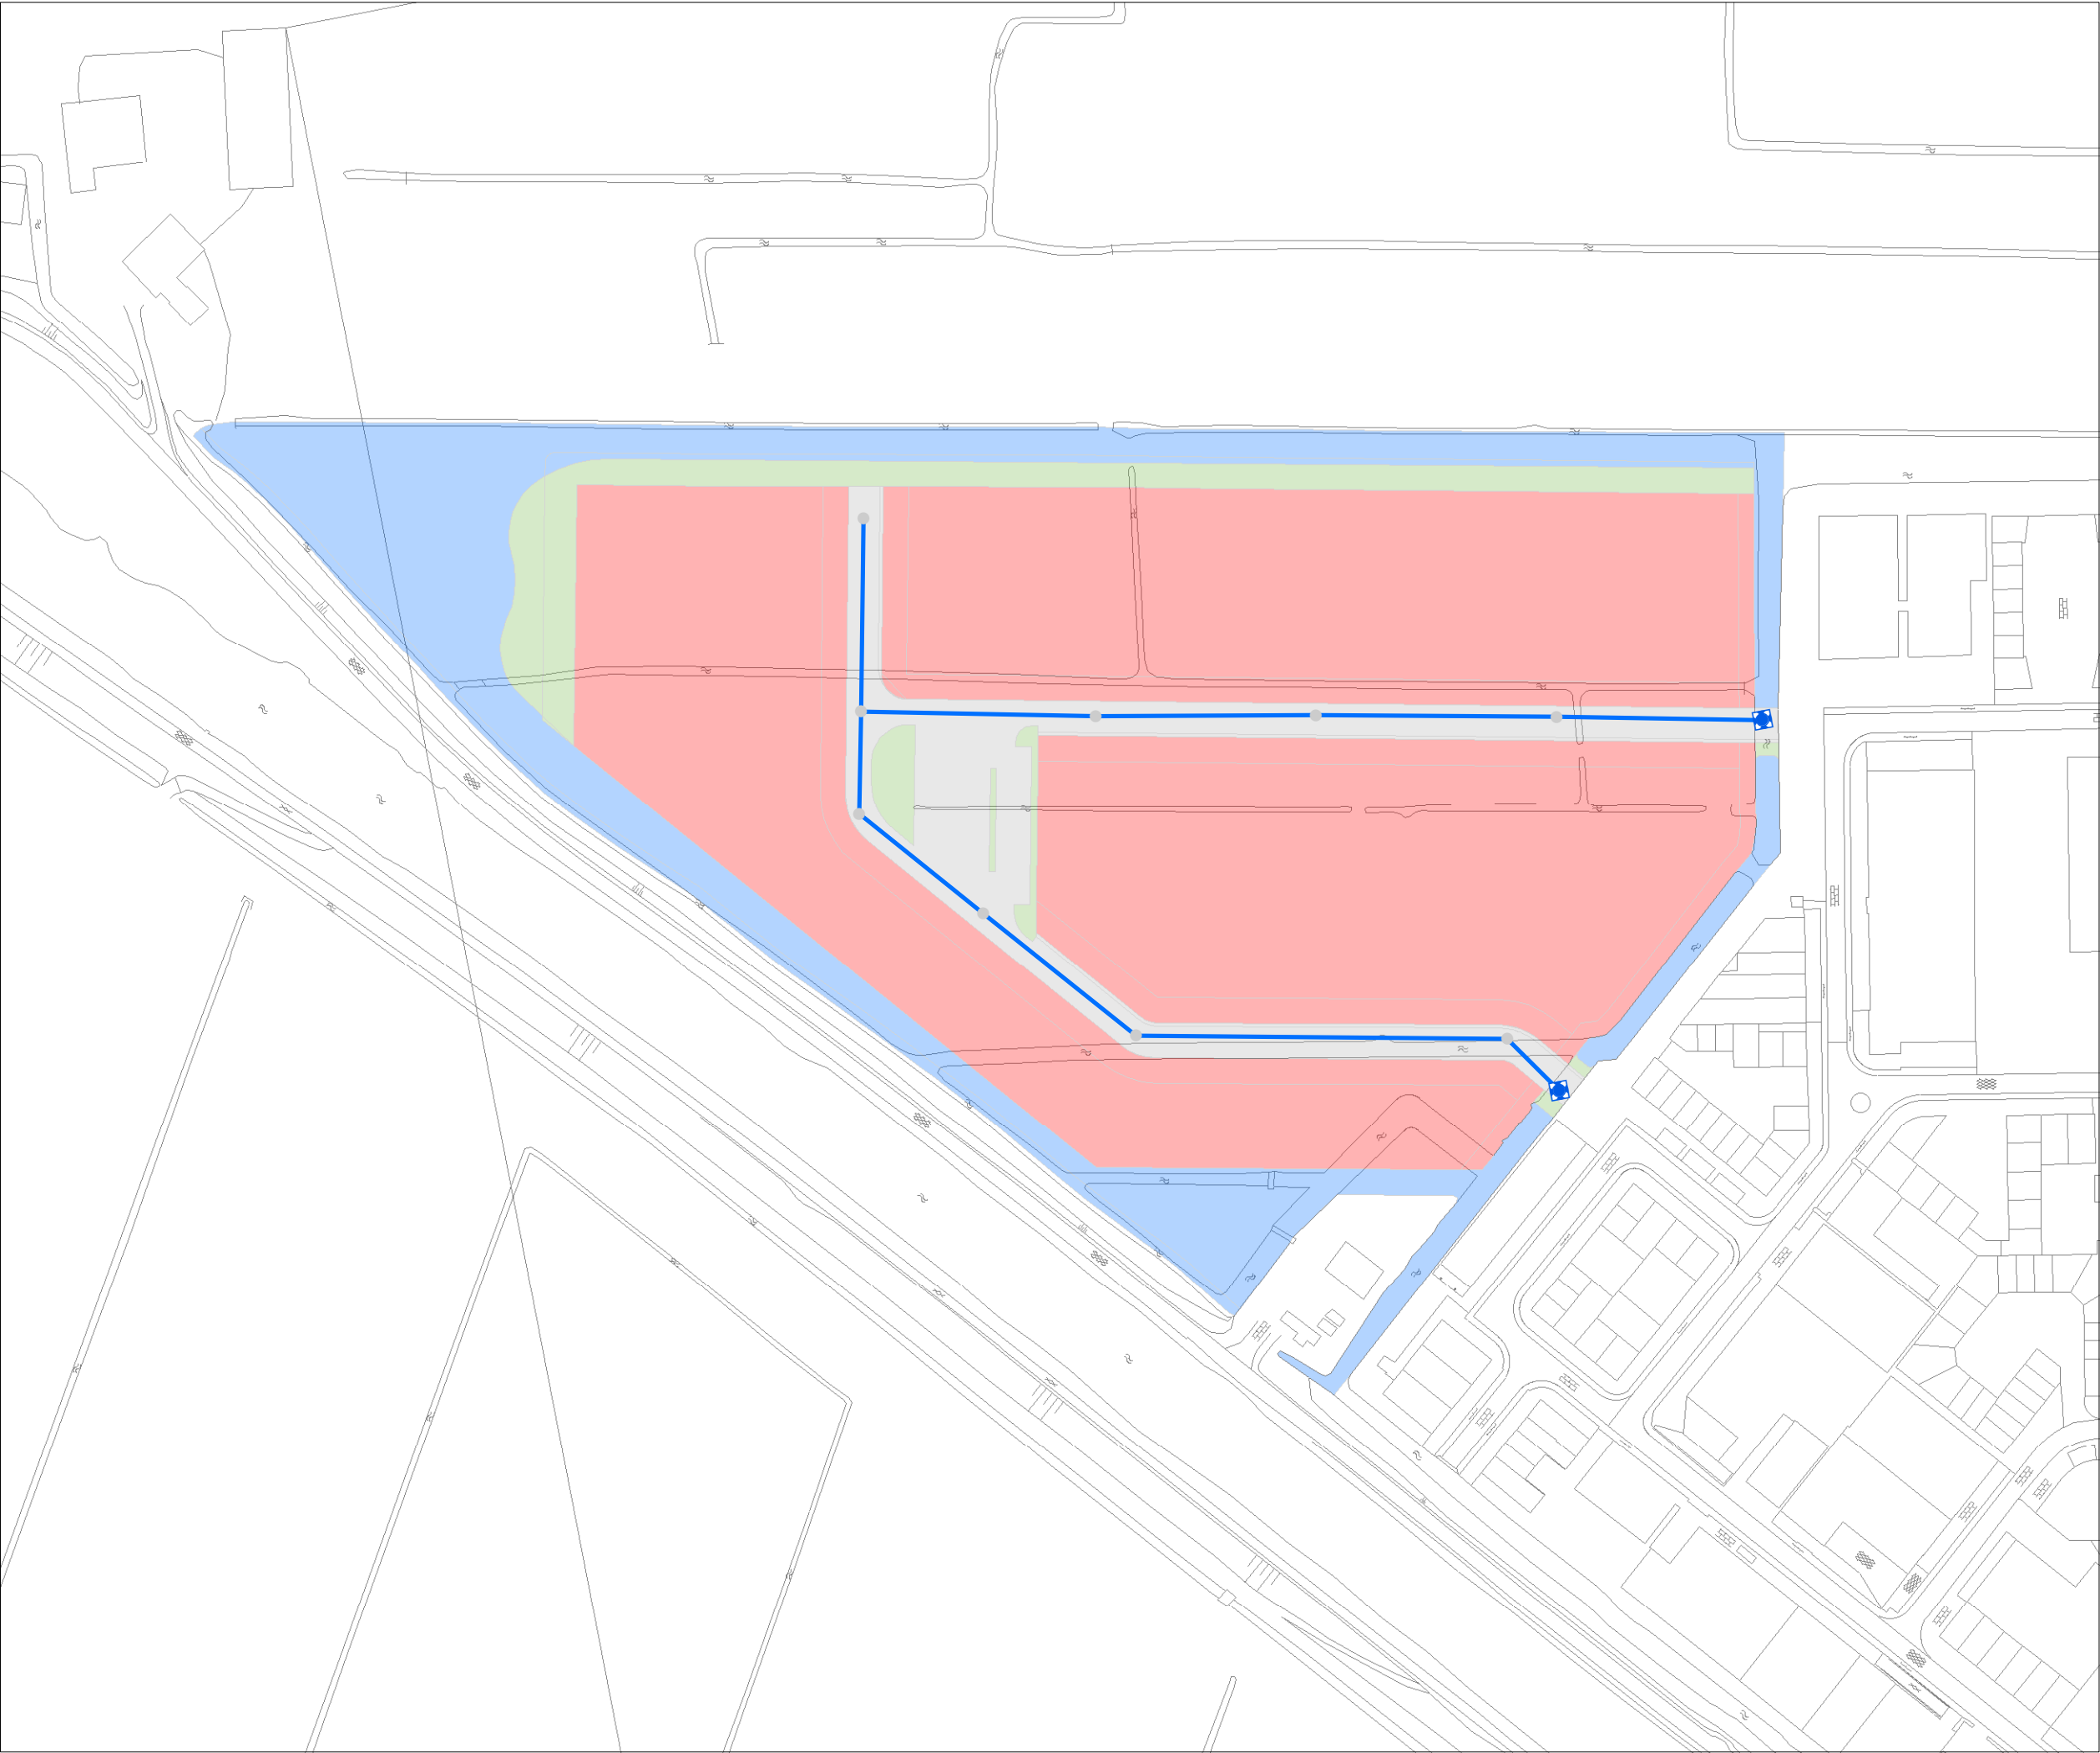

Oosthuizerweg

Water op straat situatie
Bij bui08

Legend

Volume

- > 20
- 10 - 20
- 5 - 10
- 0 - 5
- 0

Waakhoogte

- < -0.50
- 0,25 - -0,50
- 0.10 - -0.25
- 0.00 - -0.10
- 0.10 - 0.00
- 0.20 - 0.10
- > 0.20
- Lozingspunt
- Rioolstreng

0 510 20 30 40 50 Meters

ARCADIS
Divisie Water - Stedelijk Waterbeheer
Postbus 410
2130 AK HOOFDORP



Get. A.J. de Sterke	dd. 31-10-2012	Projectnummer
Schaal 1:2,000	Formaat A3	B01065.000224

