
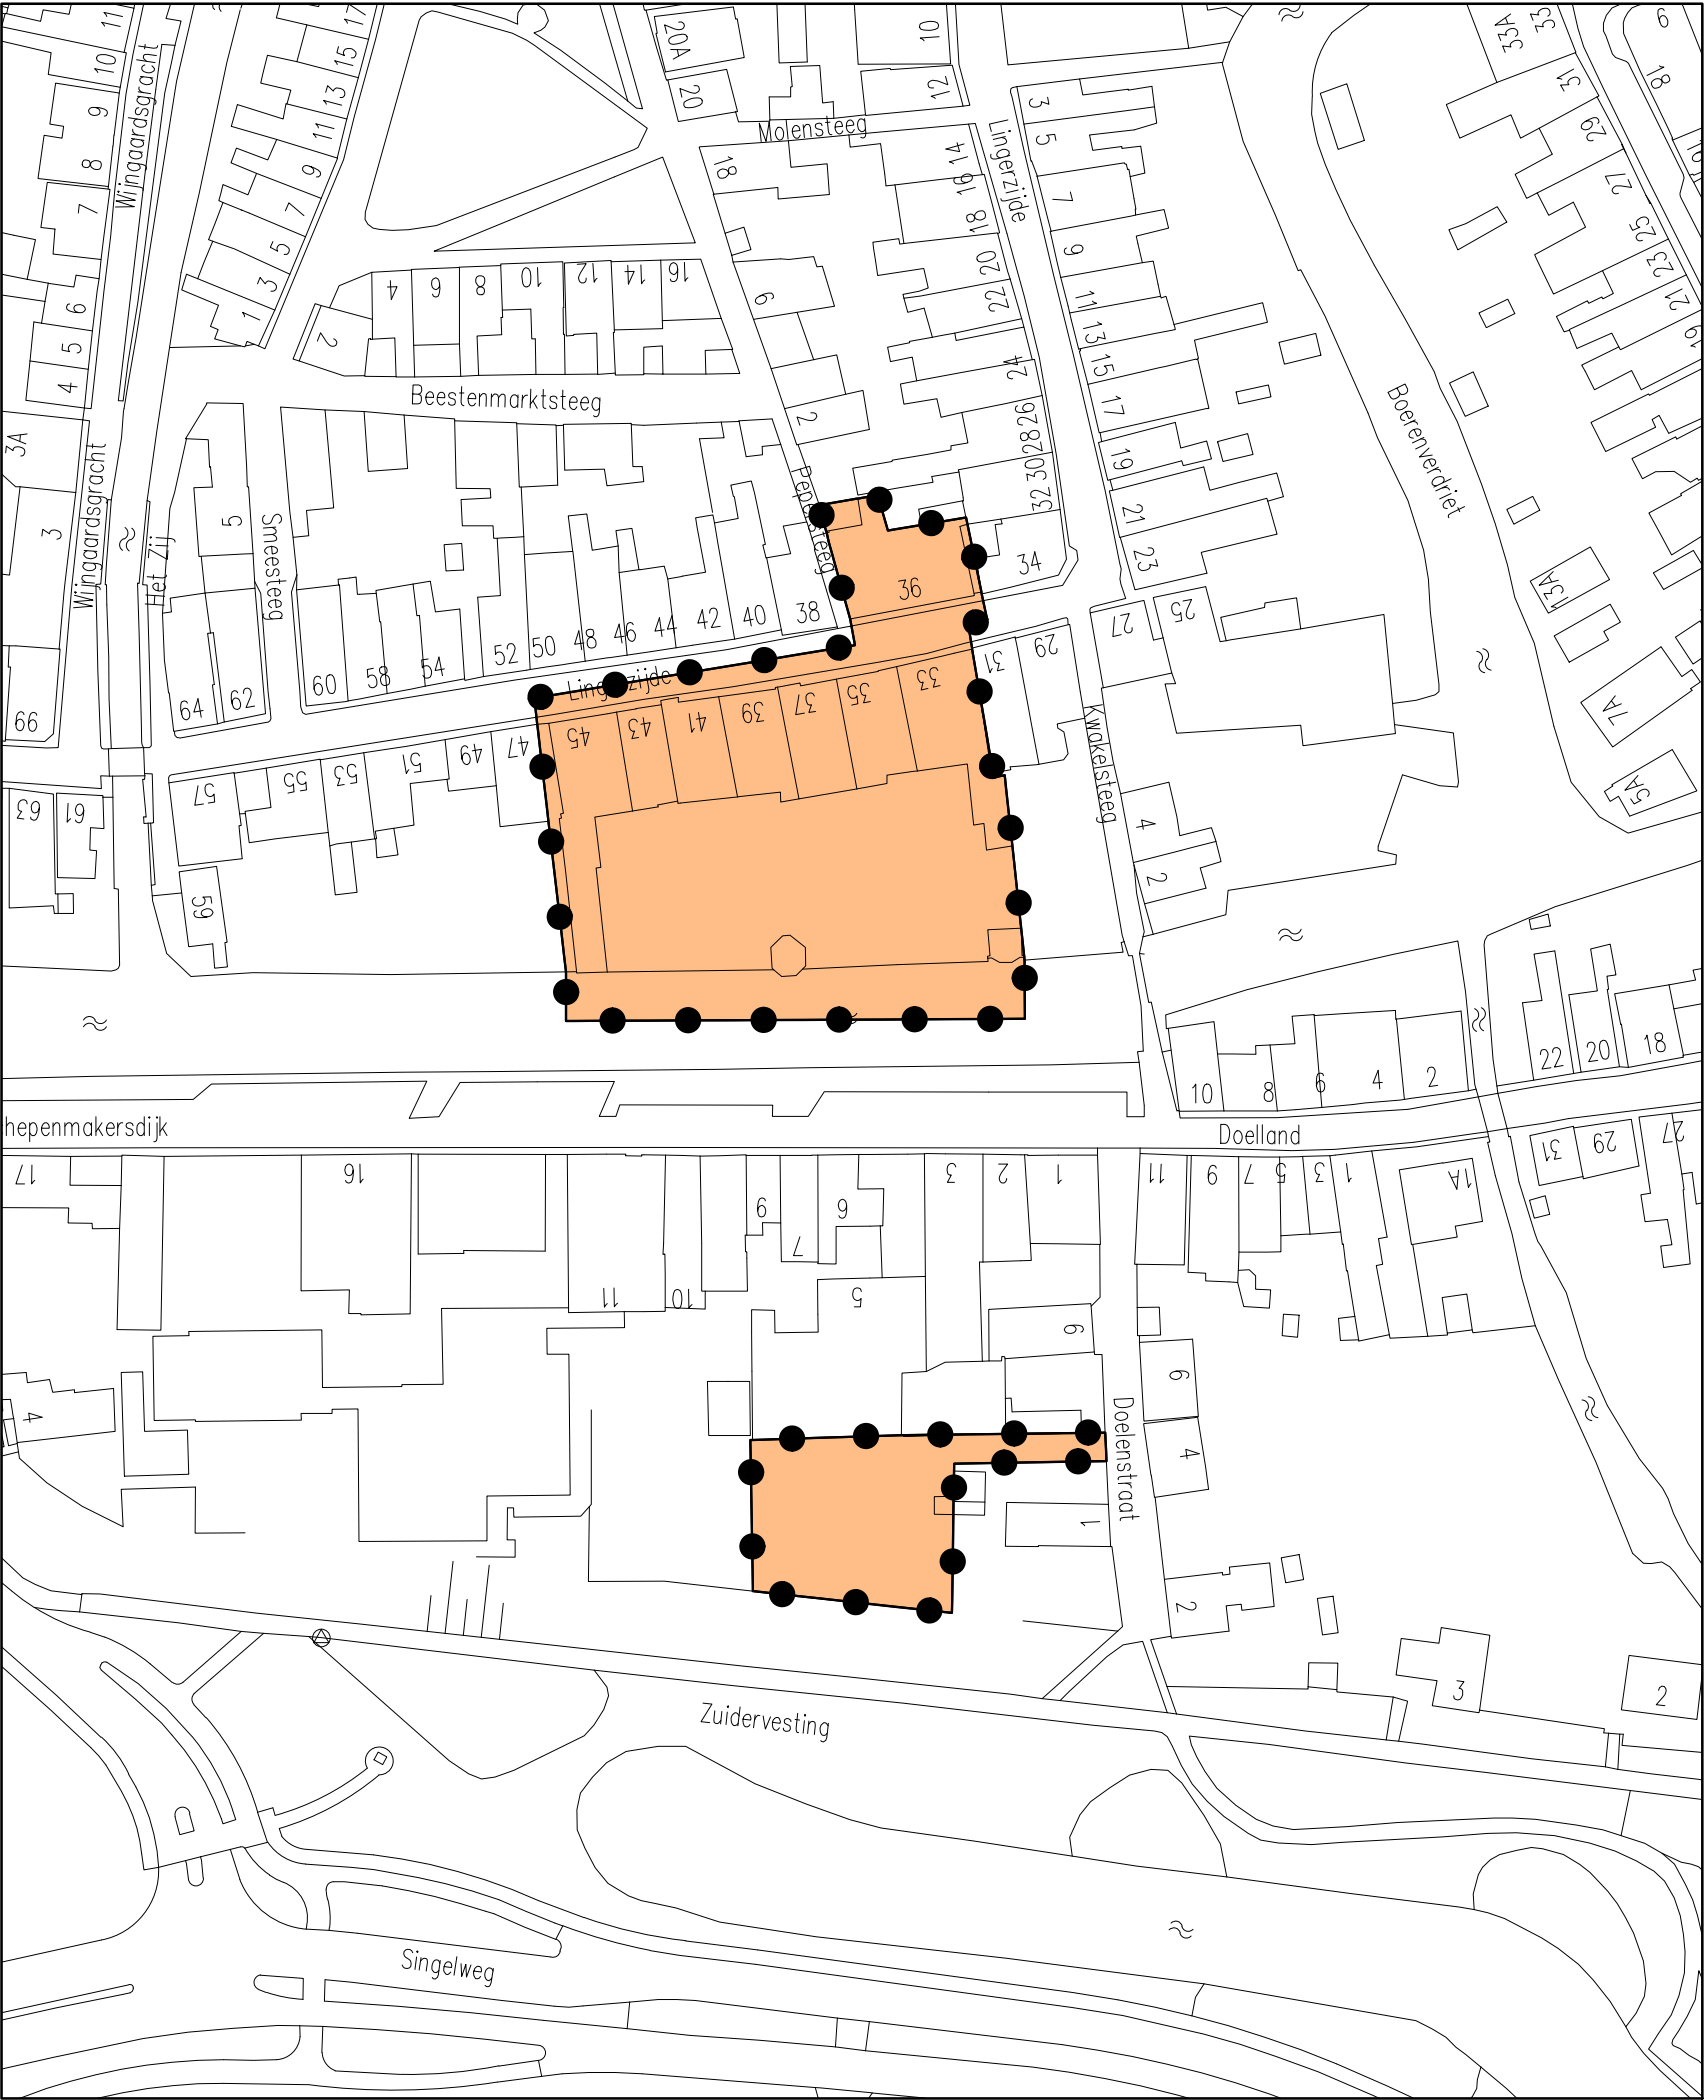
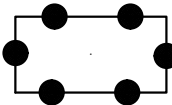


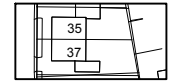

LEGENDA

-  besluitgebied
-  Besluitvlak
-  gbkn- en kadastrale gegevens

gerechtelijke uitspraak

Uitspraak AbRS over bestemmingsplan
Lingerzijde - Doelenstraat

schaal : 1 : 1000
formaat : A3
projectnummer : 120562
bladnummer : 1
aantal bladen : 1
identificatiecode : NL.IMRO.0385.bpLzijdeDoelenstr-gu01

datum : 10-06-2015
datum ondergrond : 07-11-2012
voorontwerp : -
ontwerp : -
vaststelling : 10-06-2015

gemeente

Edam-Volendam

