

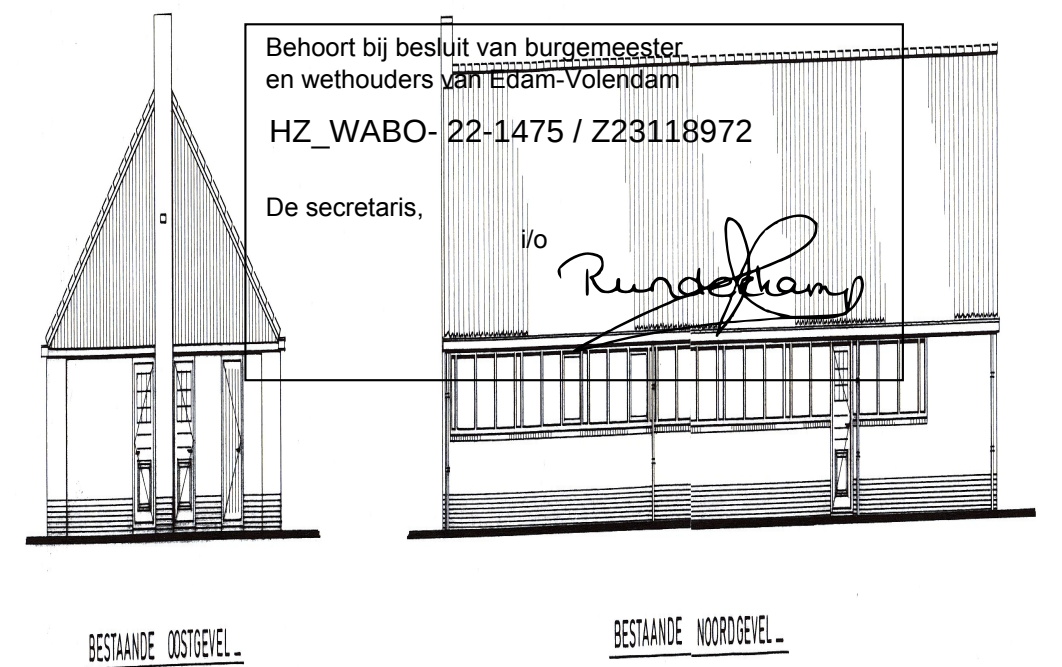


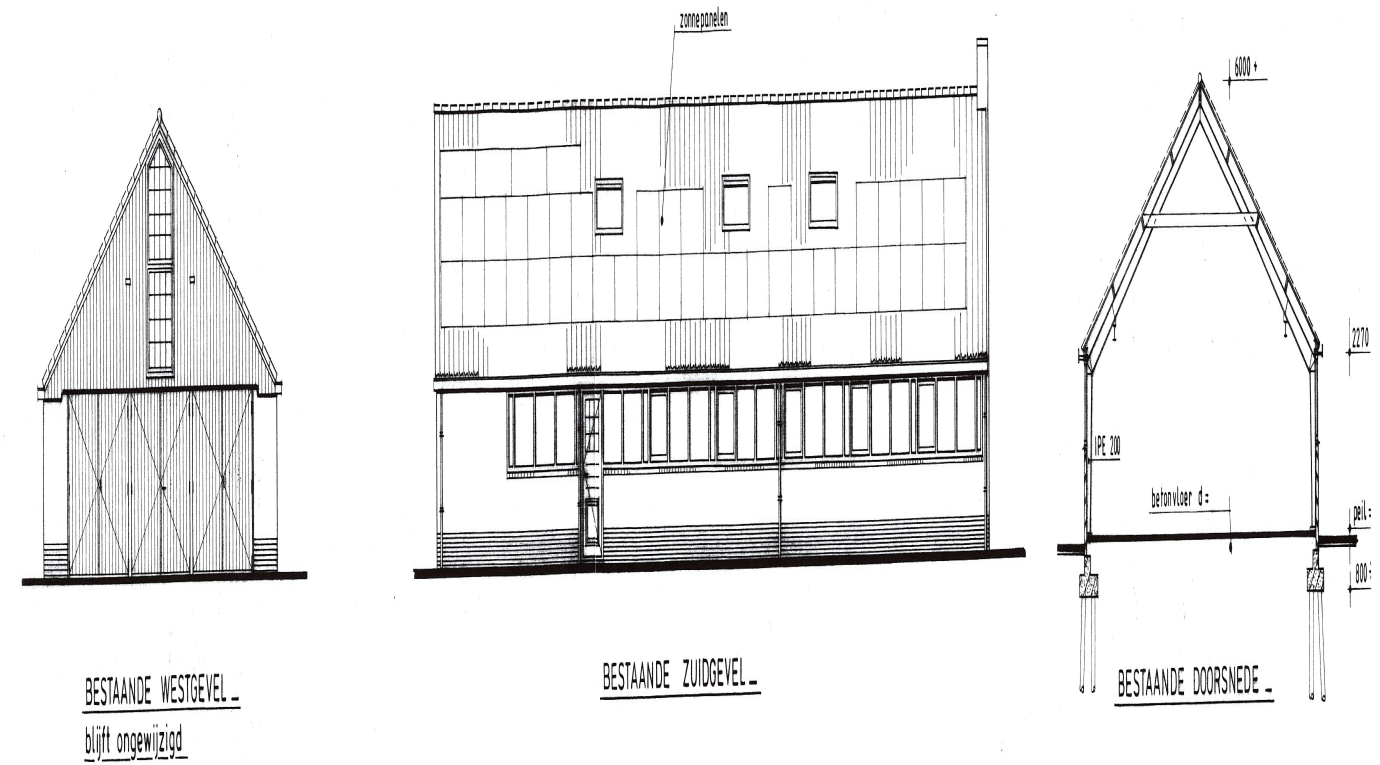

Behoort bij besluit van burgemeester
en wethouders van Edam-Volendam
HZ_WABO- 22-1475 / Z23118972
De secretaris,

i/o *Rundekamp*

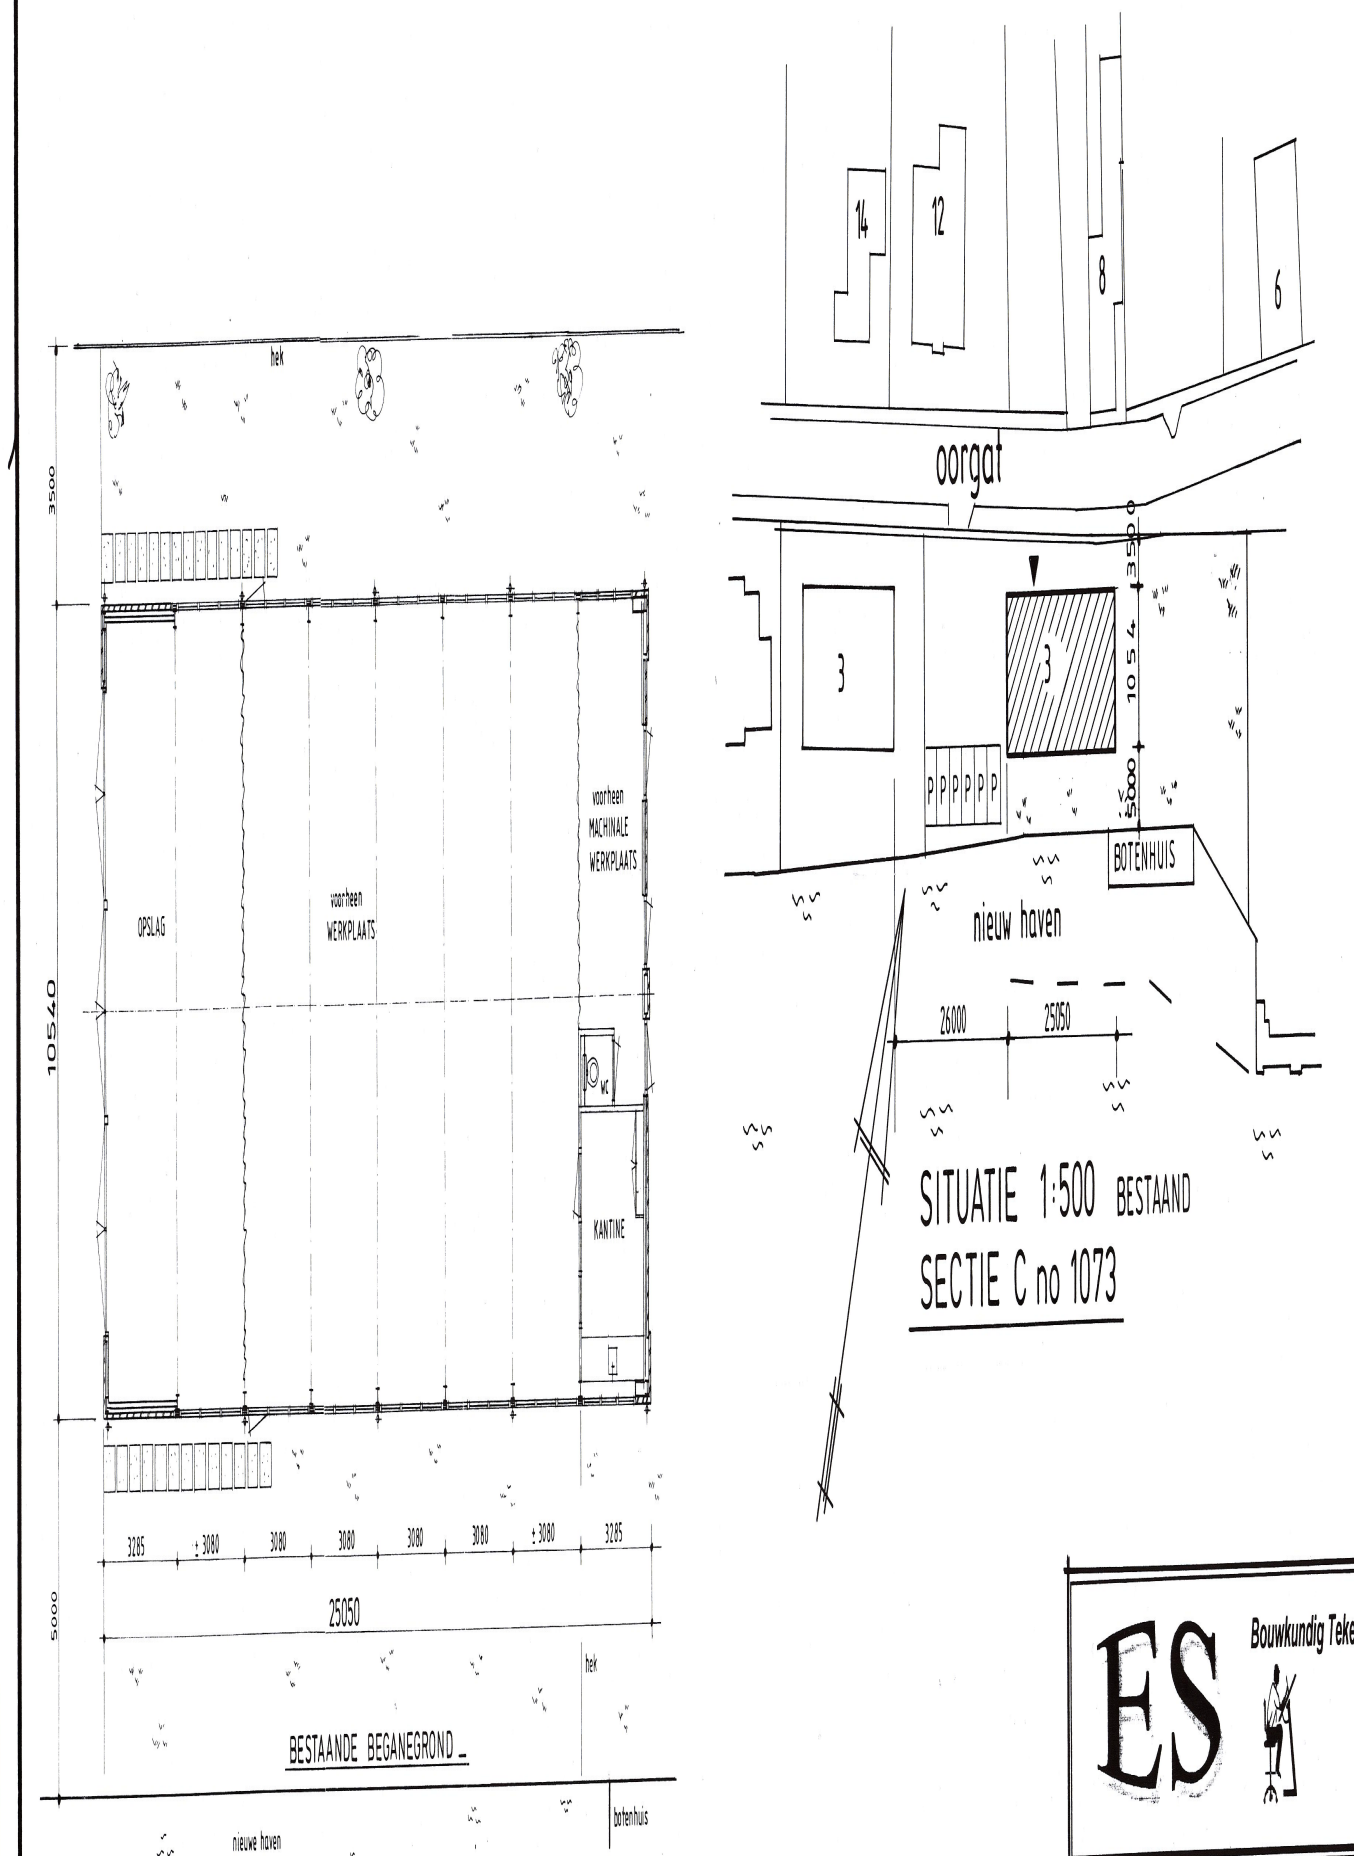

SITUATIE 1:500 BESTAAND
SECTIE C no 1073

ES Bouwkundig Tekenen- en ontwerp bureau	
E.N.G. Giel Dinsdag 10:00-18:00 1112 BC Volendam tel. 020 6471111 mob. 06 29571155	
Plan: verbouw timmerloods Oorgat 3a edam	Wijk: A B C D
Opdrachtgever: K. Pronk OORGAT 3 1135 CP Edam	Werk: 2019 04
Inhoud tekening: BESTAANDE TOEGANG	Schaal: 1:100
Datum: 19.7.19	Get. e.s.m.
Formaat: 550 x 700	Blad: 0