



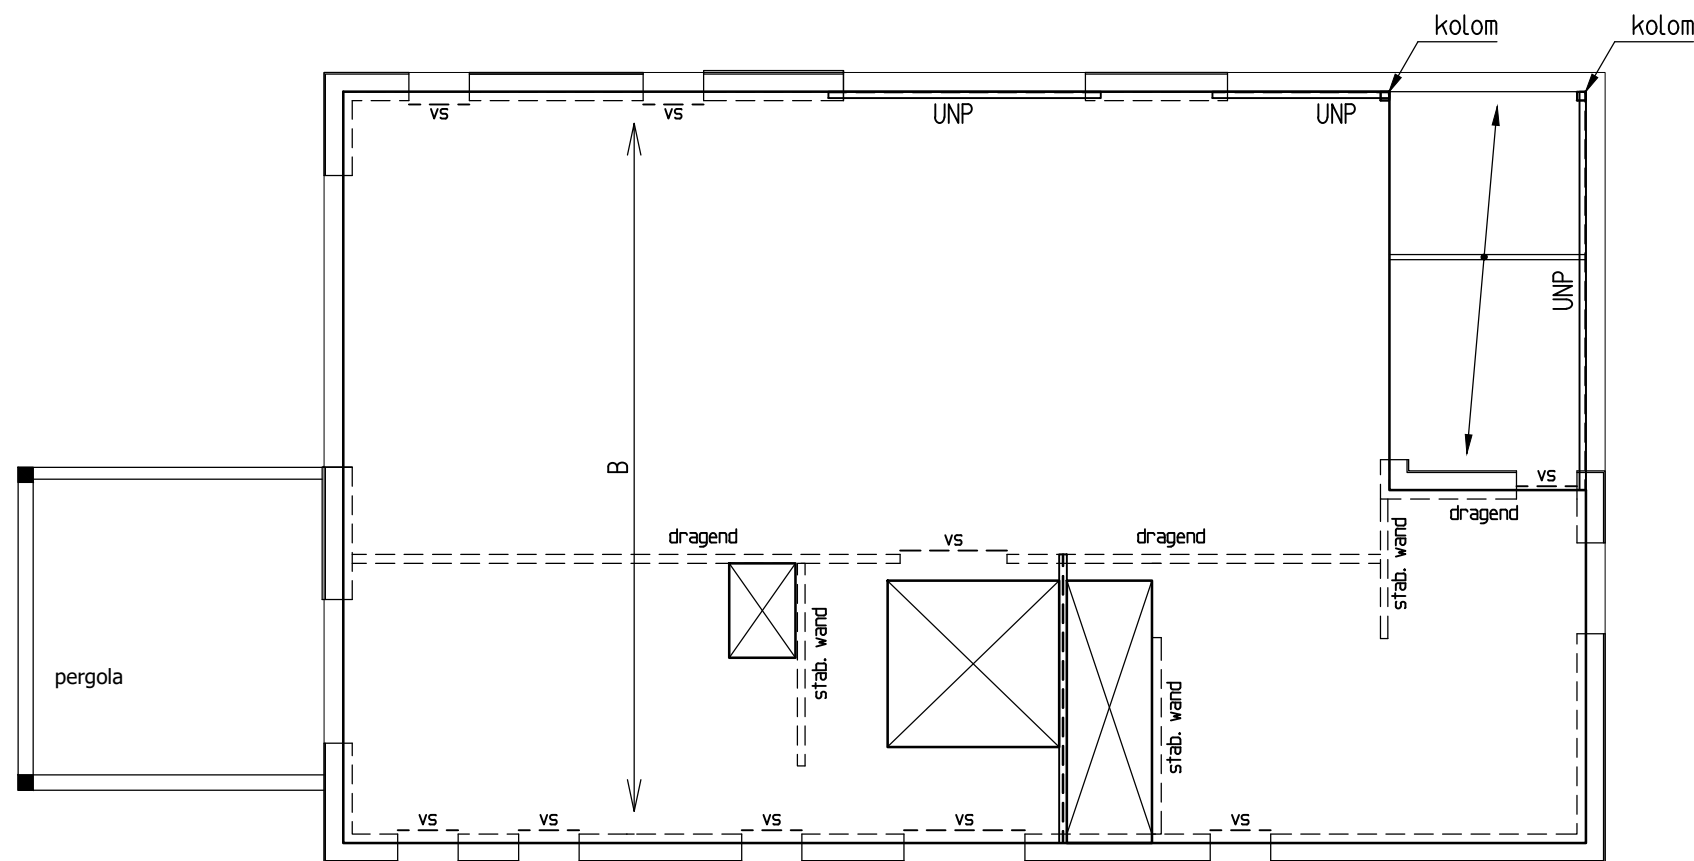


OVERZICHT CONSTRUCTIE 1e VERD.VLOER:

← B → = draagrichting schilvloer, d=250mm.
n.b. 1.75 kN/m2; l.s.w. 0.80 kN/m2; afw. 1.40 kN/m2.
---vs--- = versterkte strook.
binnenblad: metselwerk 120mm dik t.a.v.
wanden op verdiepingsvloer dragend en stabiliserend uitvoeren (h.s.b.).

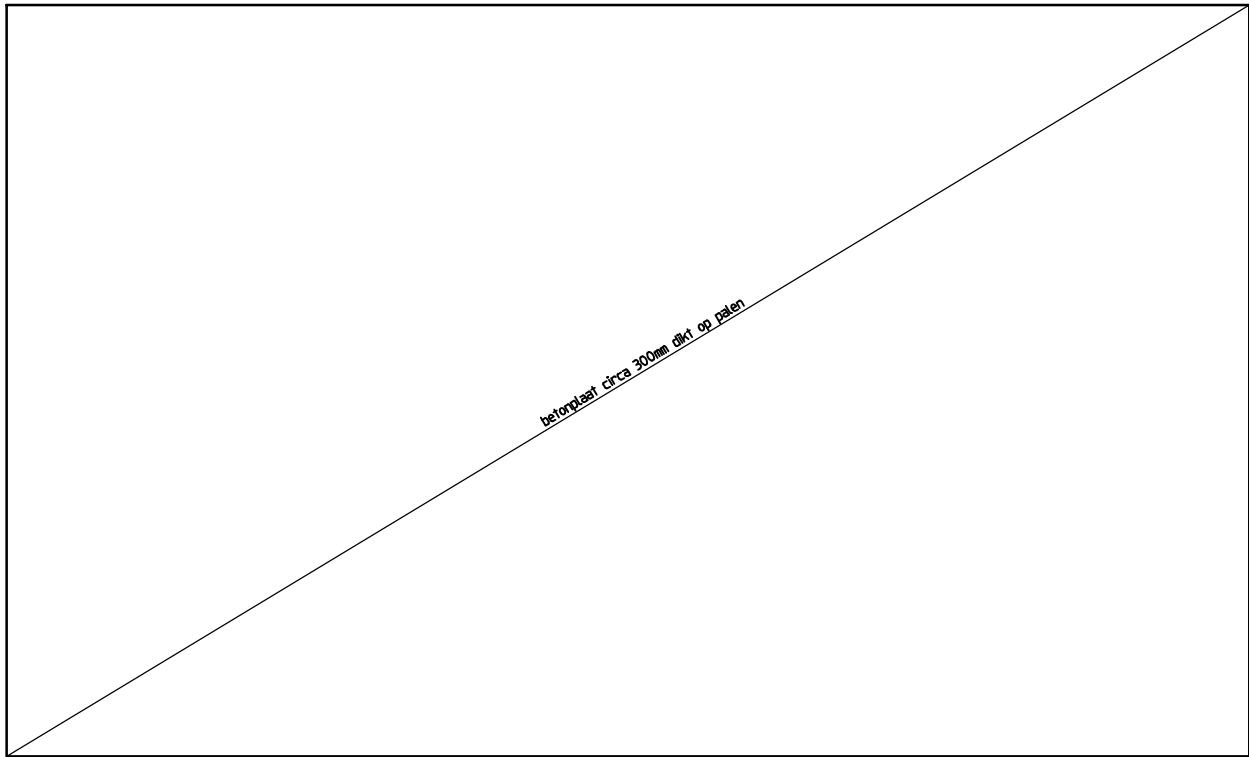

FUNDERING: BETONPLAAT OP PALEN

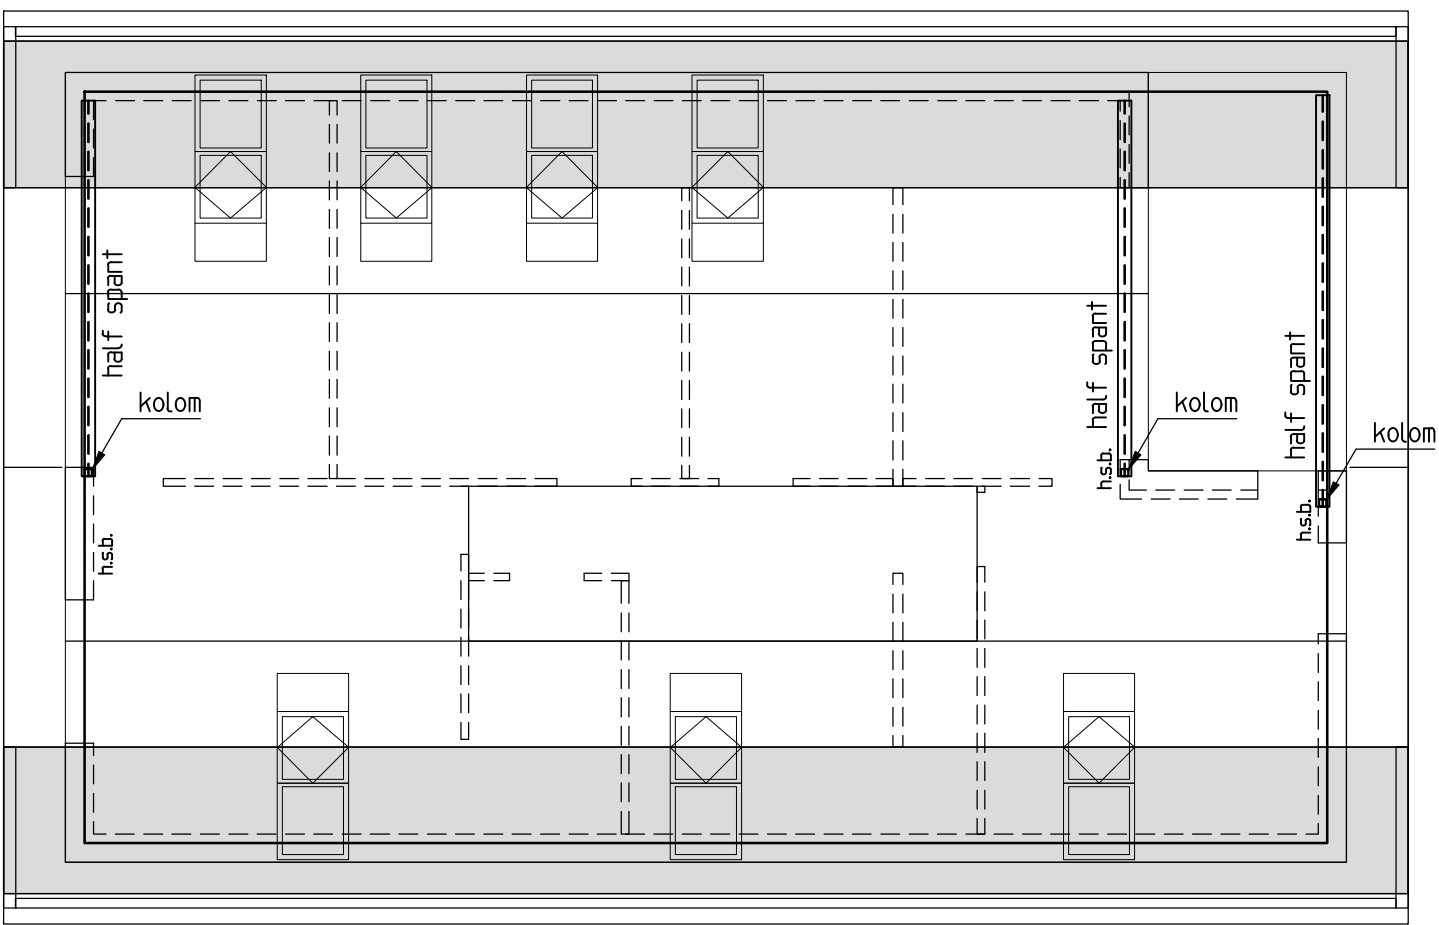

SCHEMATISCH OVERZICHT KAPCONSTRUCTIE:

prefab gordingenkap volgens opgave leverancier.
wanden op verdiepingsvloer dragend en stabiliserend uitvoeren (h.s.b.).

Behoort bij besluit van burgemeester
en wethouders van Edam-Volendam
HZ_WABO- 22-1475 / Z23118972

De secretaris,
i/o

VOORLOPIG ONTWERP. NIET VOOR UITVOERING.

		Adviesbureau voor Bouwconstructies Bollenmarkt 6-i, 1681 PJ Zwaagdijk-Oost 0228 - 753 752 info@bureaubeemsterboer.nl	wijz. e: wijz. d: wijz. c: wijz. b: wijz. a:
project	Verbouw woning fam. Pronk		datum: 02-03-2023
	Oorgat 3, 1135 CP Edam		gecontr.: M.B.
	ontwerp: Architectenbureau Ruben Wennekers		schaal: 1:100
i.o.v.	Architectenbureau Ruben Wennekers Raadhuisstraat 22, 1474 HG Oosthuizen 0299 39 75 16 info@rubenwennekers.nl		werknr: 5215
	betreft	Fundering Overzicht constructie	tekening 0-1