


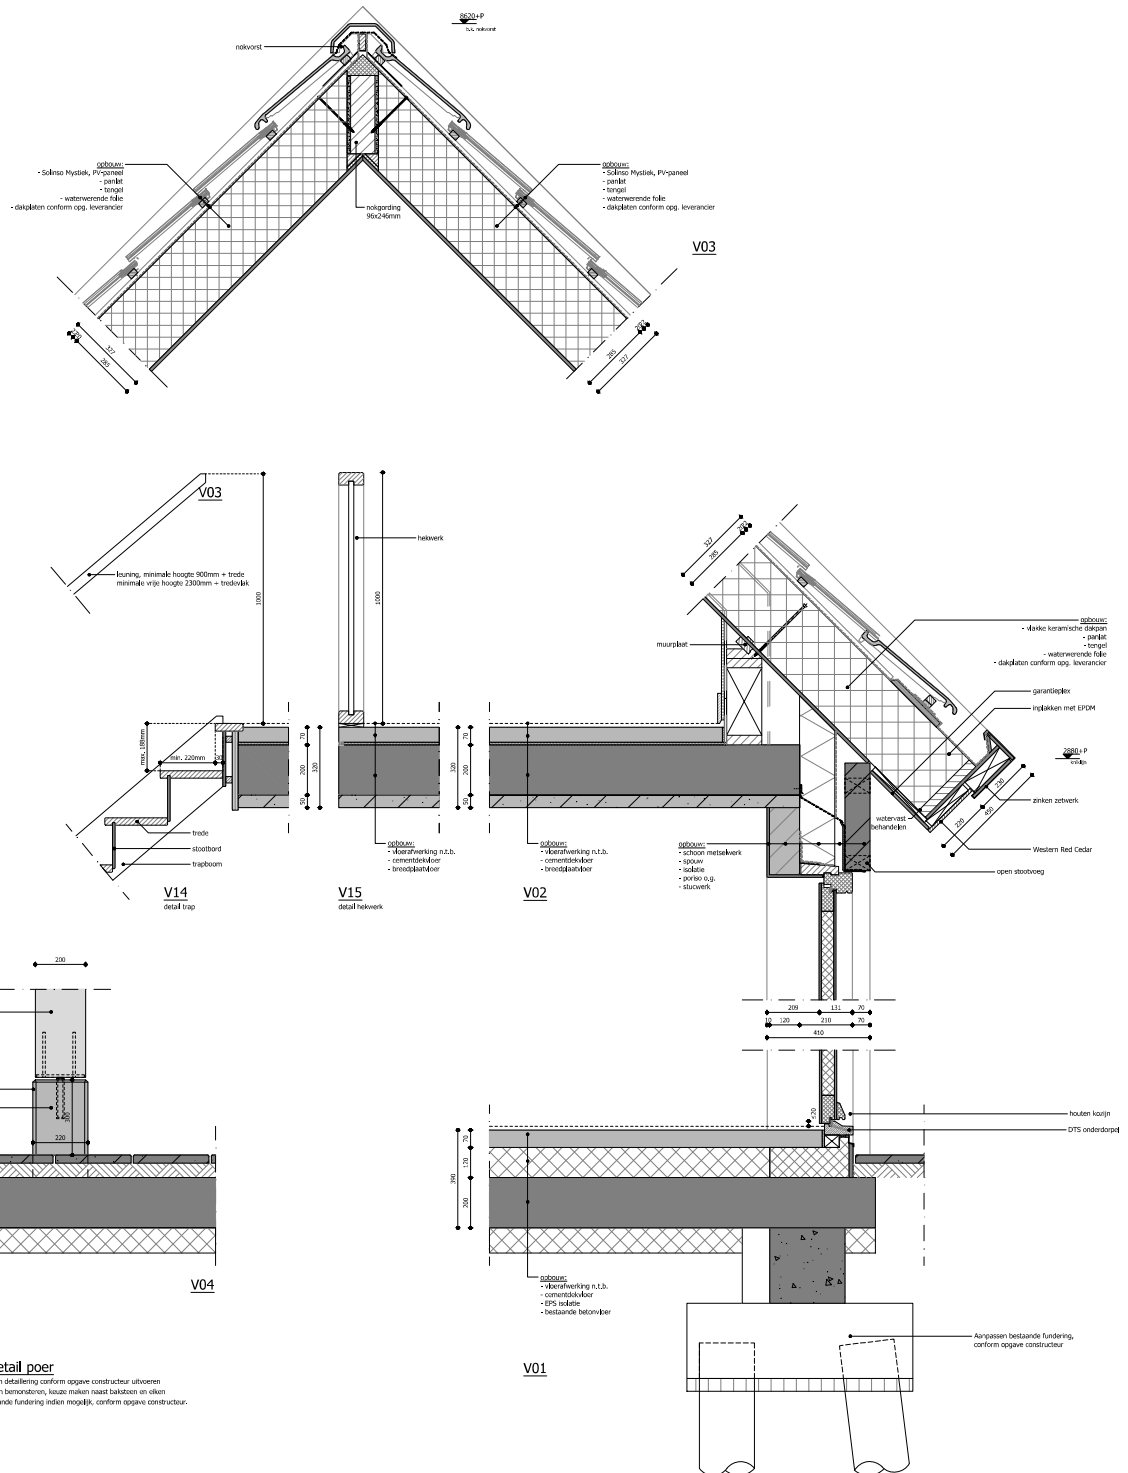

#### Algemeen:

- Alle maten op tekening onderling en in het werk controleren.
- Tekening is niet geschikt om te gebruiken als vertekening in de uitvoeringsfase.
- Maten op tekening in millimeters (mm) tenzij anders aangegeven.
- Definitieve berekeningen / tekeningen installatie n.t.b. door constructeur.
- Definitieve berekeningen / tekeningen installatie n.t.b. door installateur.

|               |                                                             |
|---------------|-------------------------------------------------------------|
| Project       | Ornat 3 te Edam                                             |
| Specificatie  | Detaillering                                                |
| Opdrachtgever | Fam. K. Pronk                                               |
| Gewijzigd     | A   20-07-2022 B   20-07-2022 C   01-02-2023 D   14-03-2023 |