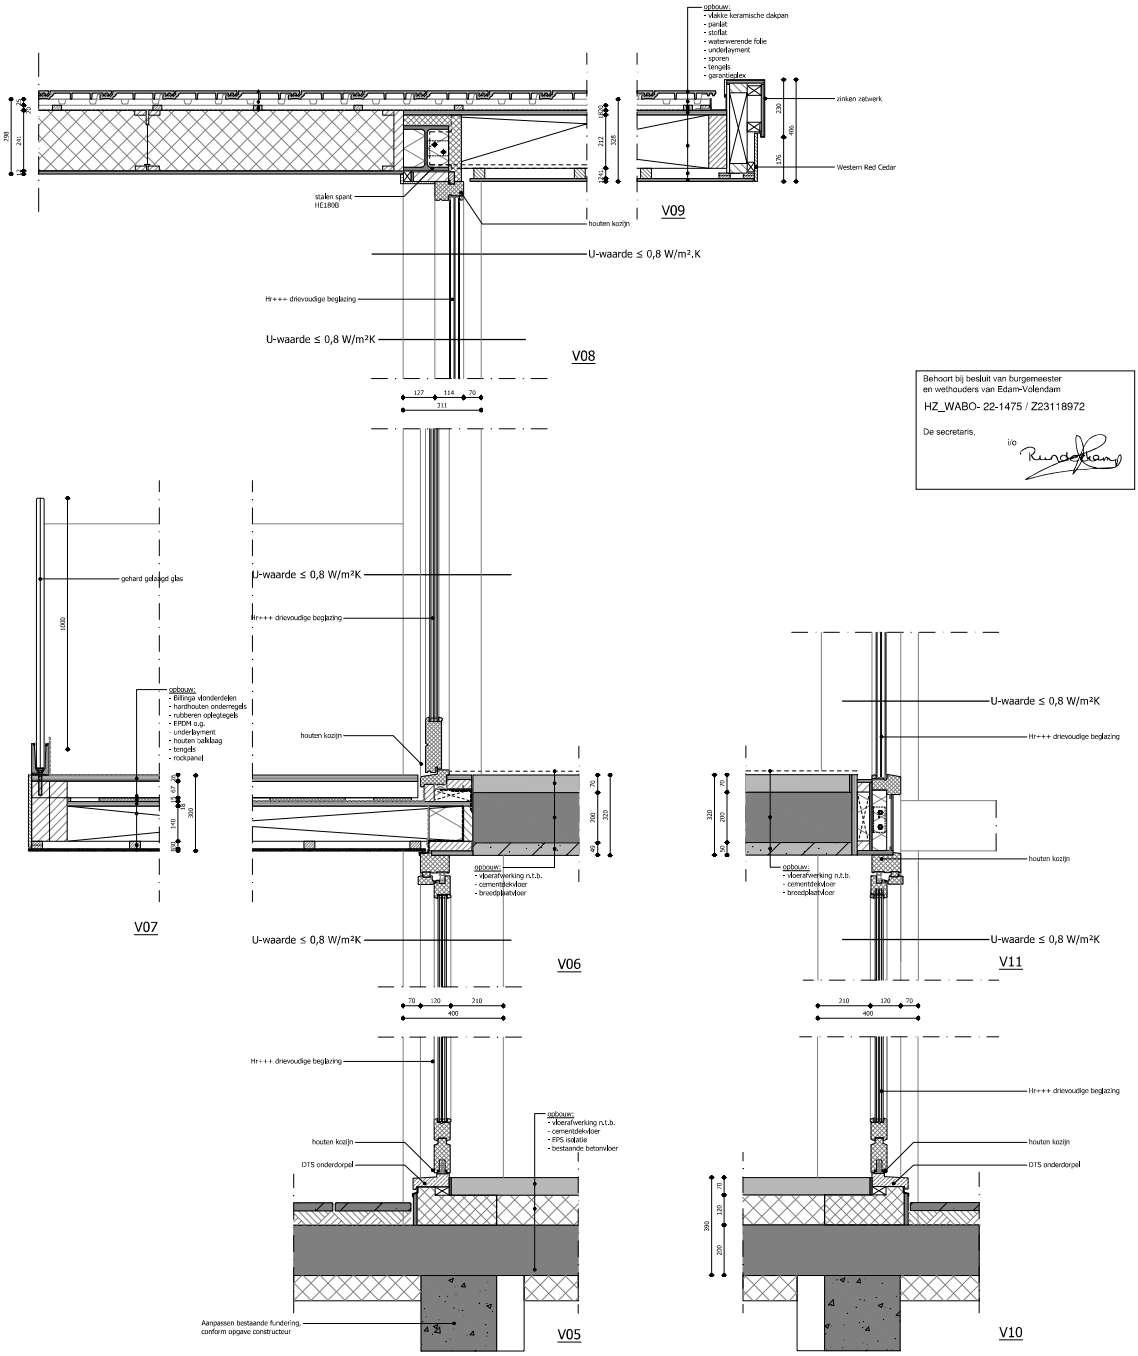


Behoort bij besluit van burgemeester
en wethouders van Edam-Volendam

HZ_WABO- 22-1475 / Z23118972

De secretaris,

i/o

## Algemeen:

- Alle maten op tekening onderling en in het werk controleren.
- Tekening is niet geschikt om te gebruiken als werktekening in de uitvoeringsfase.
- Maten op tekening in millimeters (mm) tenzij anders aangegeven.
- Definitieve berekeningen / tekeningen constructie n.t.b. door constructeur.
- Definitieve berekeningen / tekeningen installatie n.t.b. door installateur.

| | |
|---|---|
| Project | Oorgat 3 te Edam |
| Specificatie | Detaillering |
| Opdrachtgever | Fam. K. Pronk |
| Gewijzigd | A \| 20-07-2022 B \| 29-07-2022 C \| 01-02-2023 D \| 14-03-2023 |

| | |
|---|---|
| Werknr. | 22-053 |
| Tekenaar | DvS |
| Schaal | 1:10 |
| Formaat | A1 |
| Datum | 17-06-2022 |
| Fase | BA |

ARCHITECTENBUREAU
RUBEN WENNEKERS
Architect BNA | Raadhuisstraat 22, 1474HG Oosthuizen | 0299 397 516

teknr. DE-02