


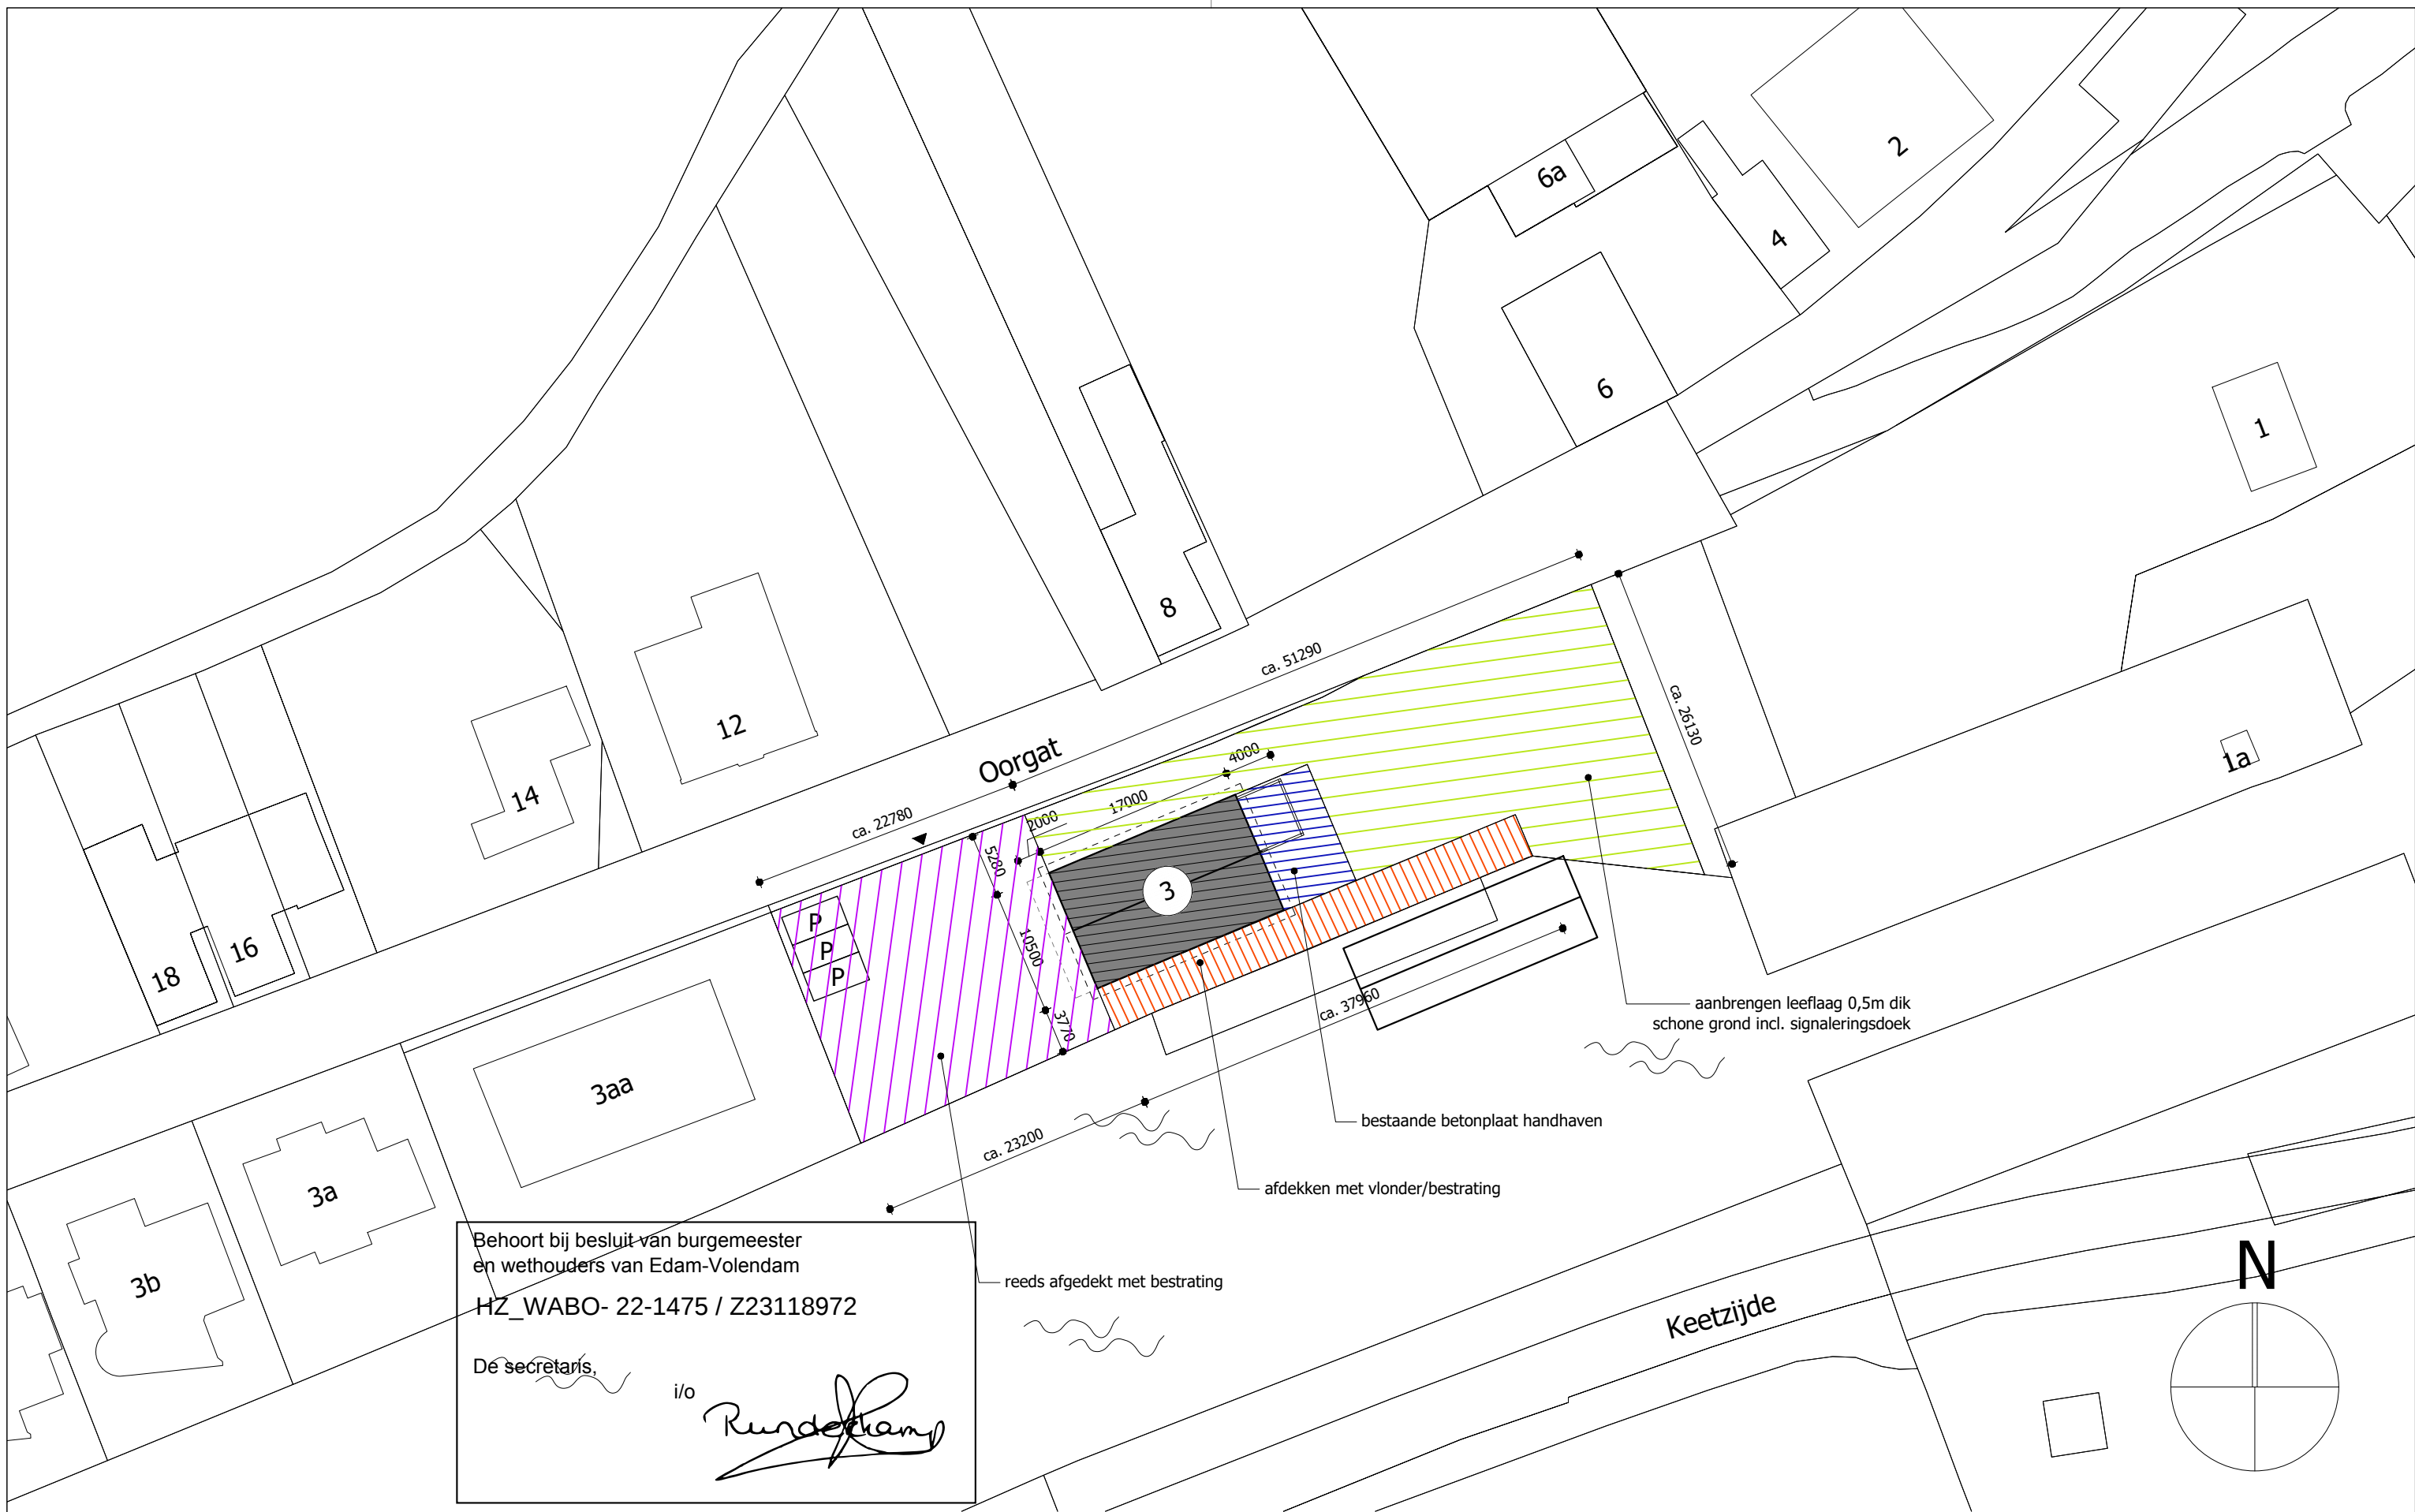

Behoort bij besluit van burgemeester
en wethouders van Edam-Volendam
HZ_WABO- 22-1475 / Z23118972

De secretaris, i/o *Runde Kamp*



ARCHITECTENBUREAU
RUBEN WENNEKERS

Architect BNA | Raadhuisstraat 22, 1474HG Oosthuizen | 0299 397 516

Project	Oorgat 3D
Specificatie	Situatie met saneringsvoorstel
Opdrachtgever	Fam. K. Pronk

Werknr.	22-053
Tekenaar	DvS
Schaal	1:500
Datum	19-10-2022

A | -
B | -
C | -

Formaat A3
teknr. S-01