

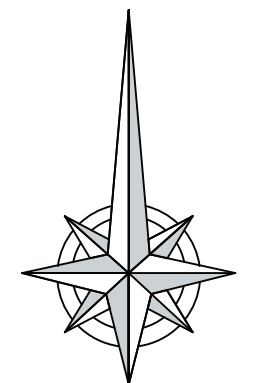
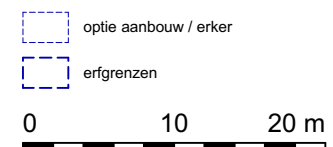
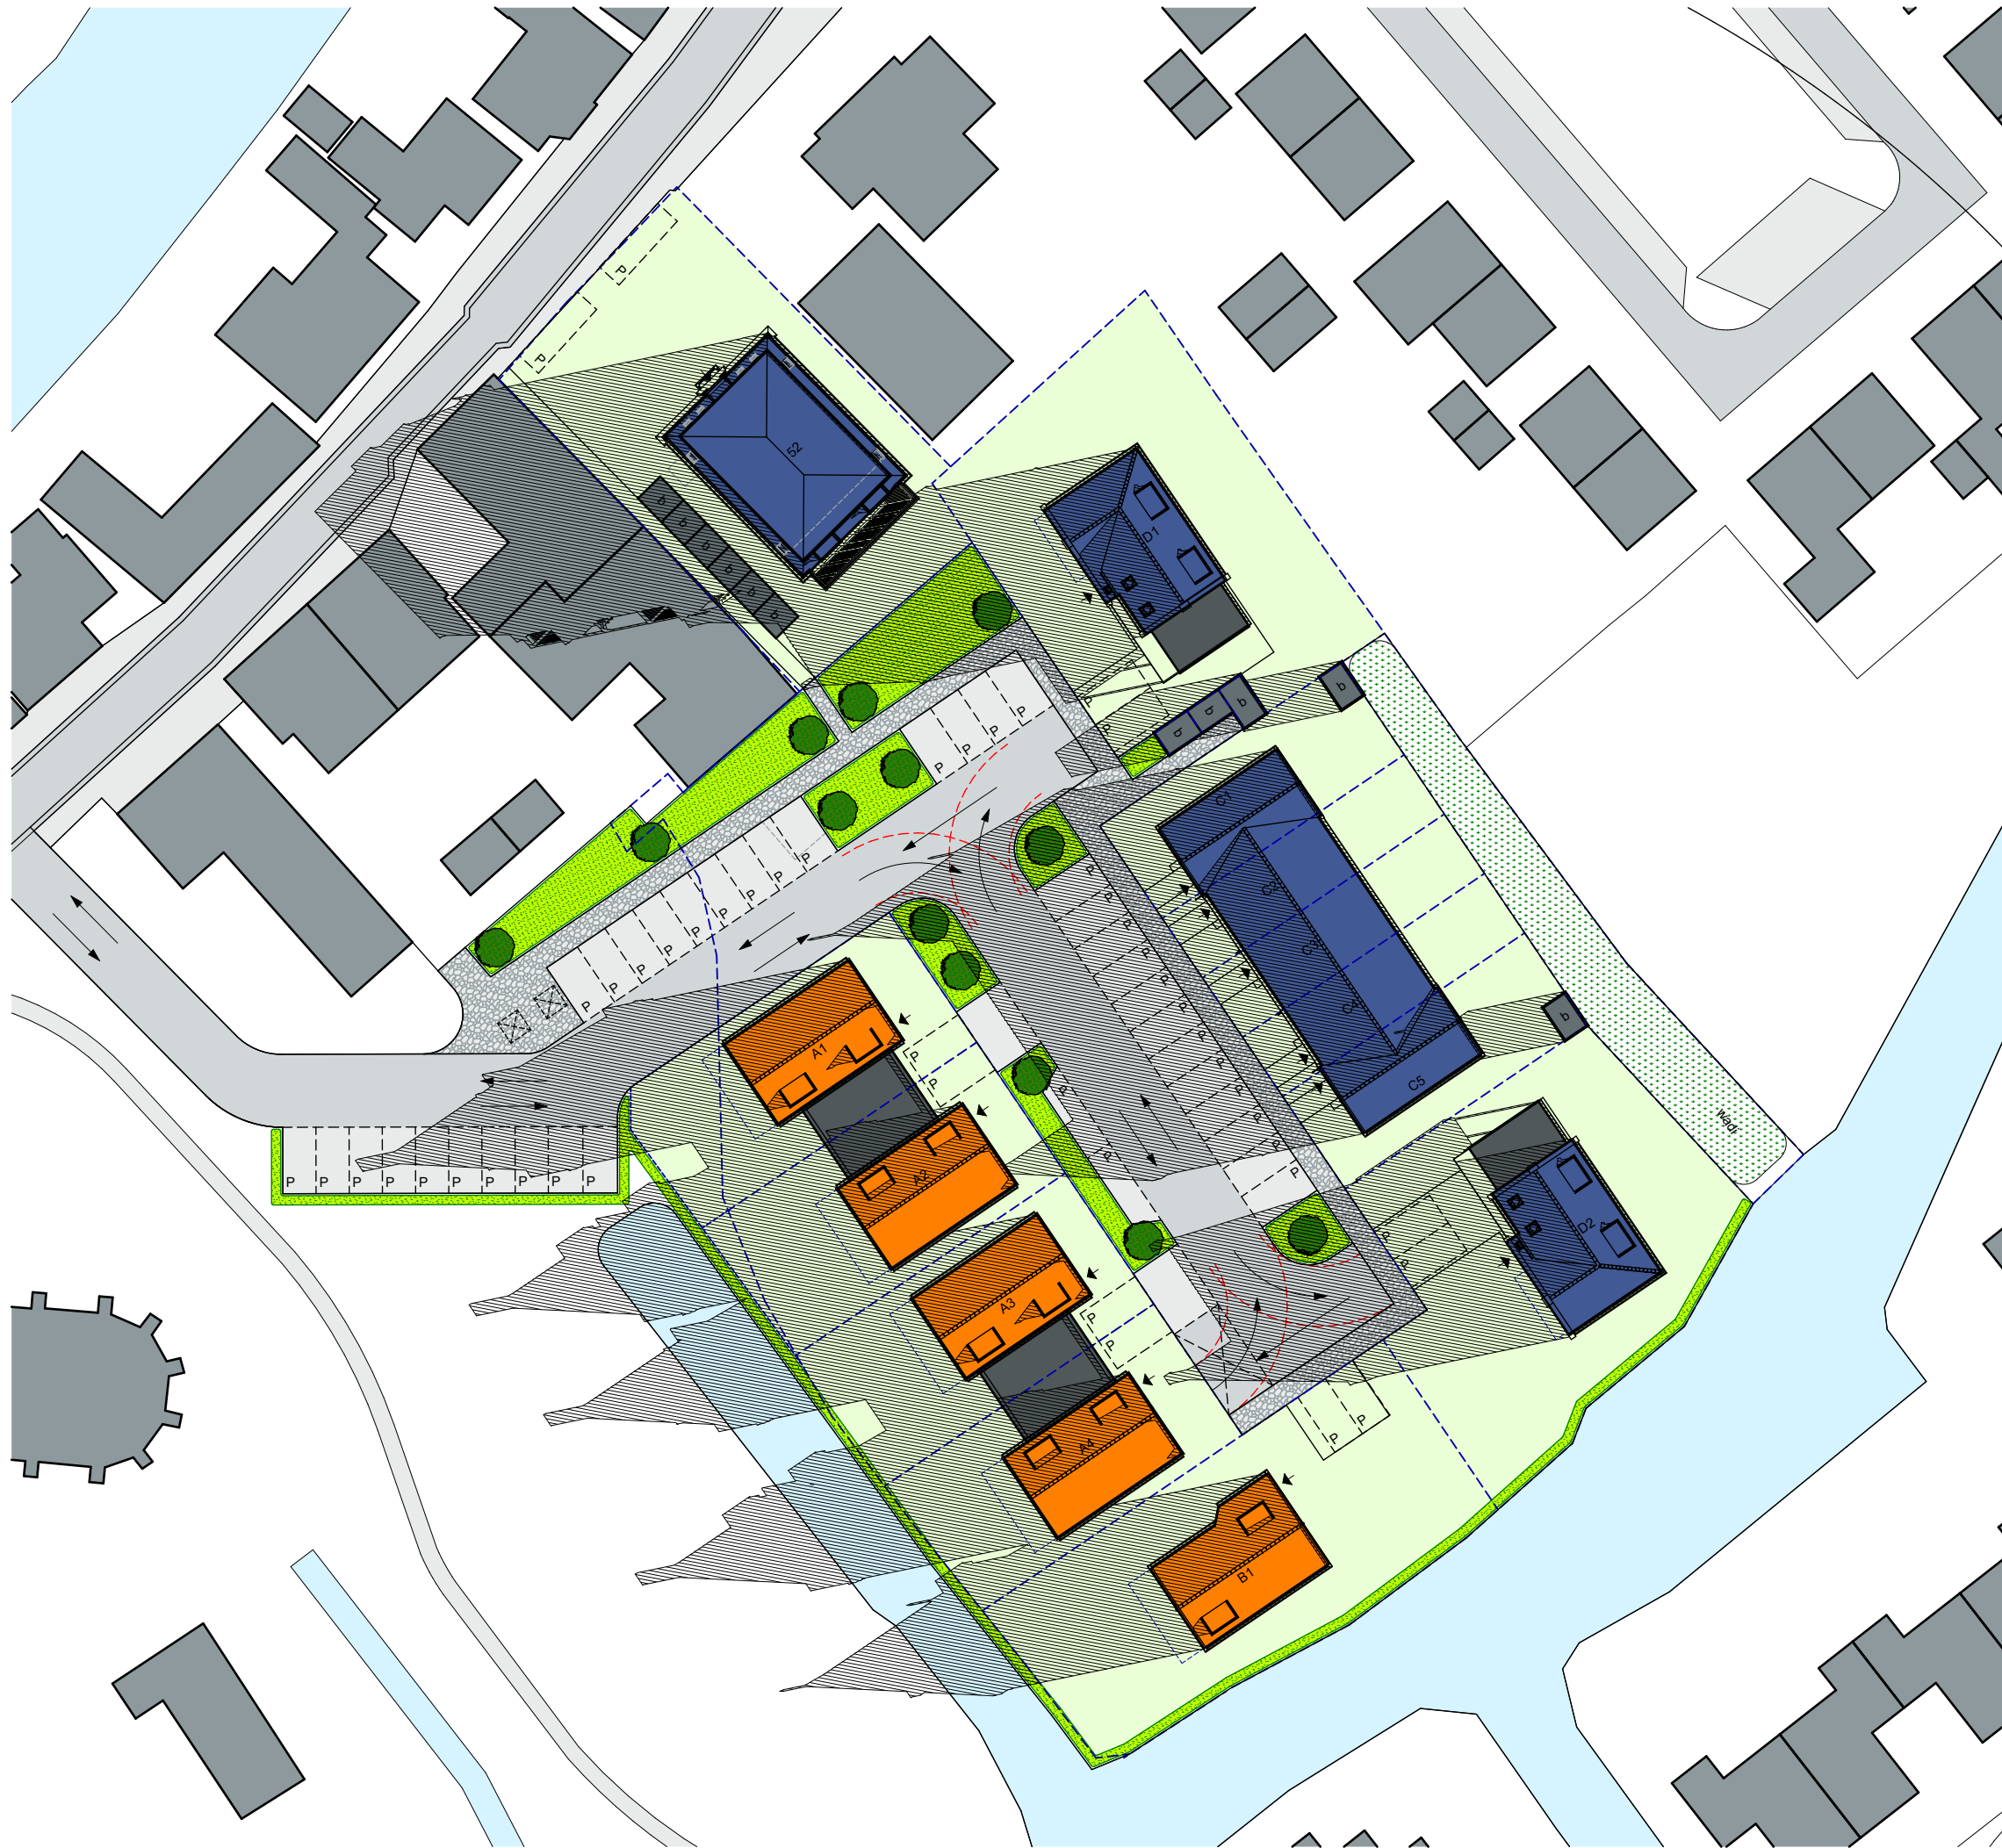


Logo of the University of Cologne (UoC) featuring a circular emblem with the text "B675" and "Si-02" on a grid background.



leloup architecten warder 132 1473 ph warder tel. 0299 401380 info@leloup.nl

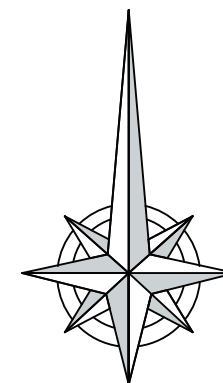

leloup architecten	B675
werk:	Raadhuisstraat 52, Oosthuizen
datum: 01-03-2023	wijz.
schaal: 1:500	wijz.
detail:	1 juli 08:00 u Si-02.1

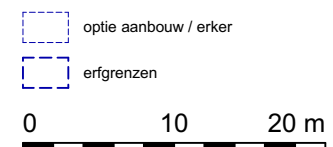

leloup architecten	B675
werk:	Raadhuisstraat 52, Oosthuizen
datum: 01-03-2023	wijz.
schaal: 1:500	wijz.
detail:	1 juli 12:00 u
	Si-02.2

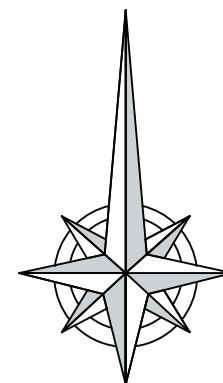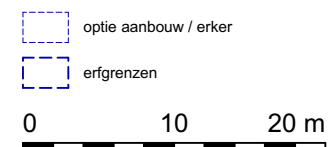


leloup architecten	B675
werk:	Raadhuisstraat 52, Oosthuizen
datum: 01-03-2023	wijz.
schaal: 1:500	wijz.
detail:	1 juli 16:00 u
	Si-02.3



optie aanbouw / erker
erfgrenzen

0 10 20 m

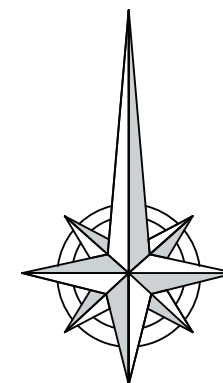

leloup architecten	B675
werk:	Raadhuisstraat 52, Oosthuizen
datum: 01-03-2023	wijz.
schaal: 1:500	wijz.
detail:	1 juli 20:00 u
	Si-02.4