


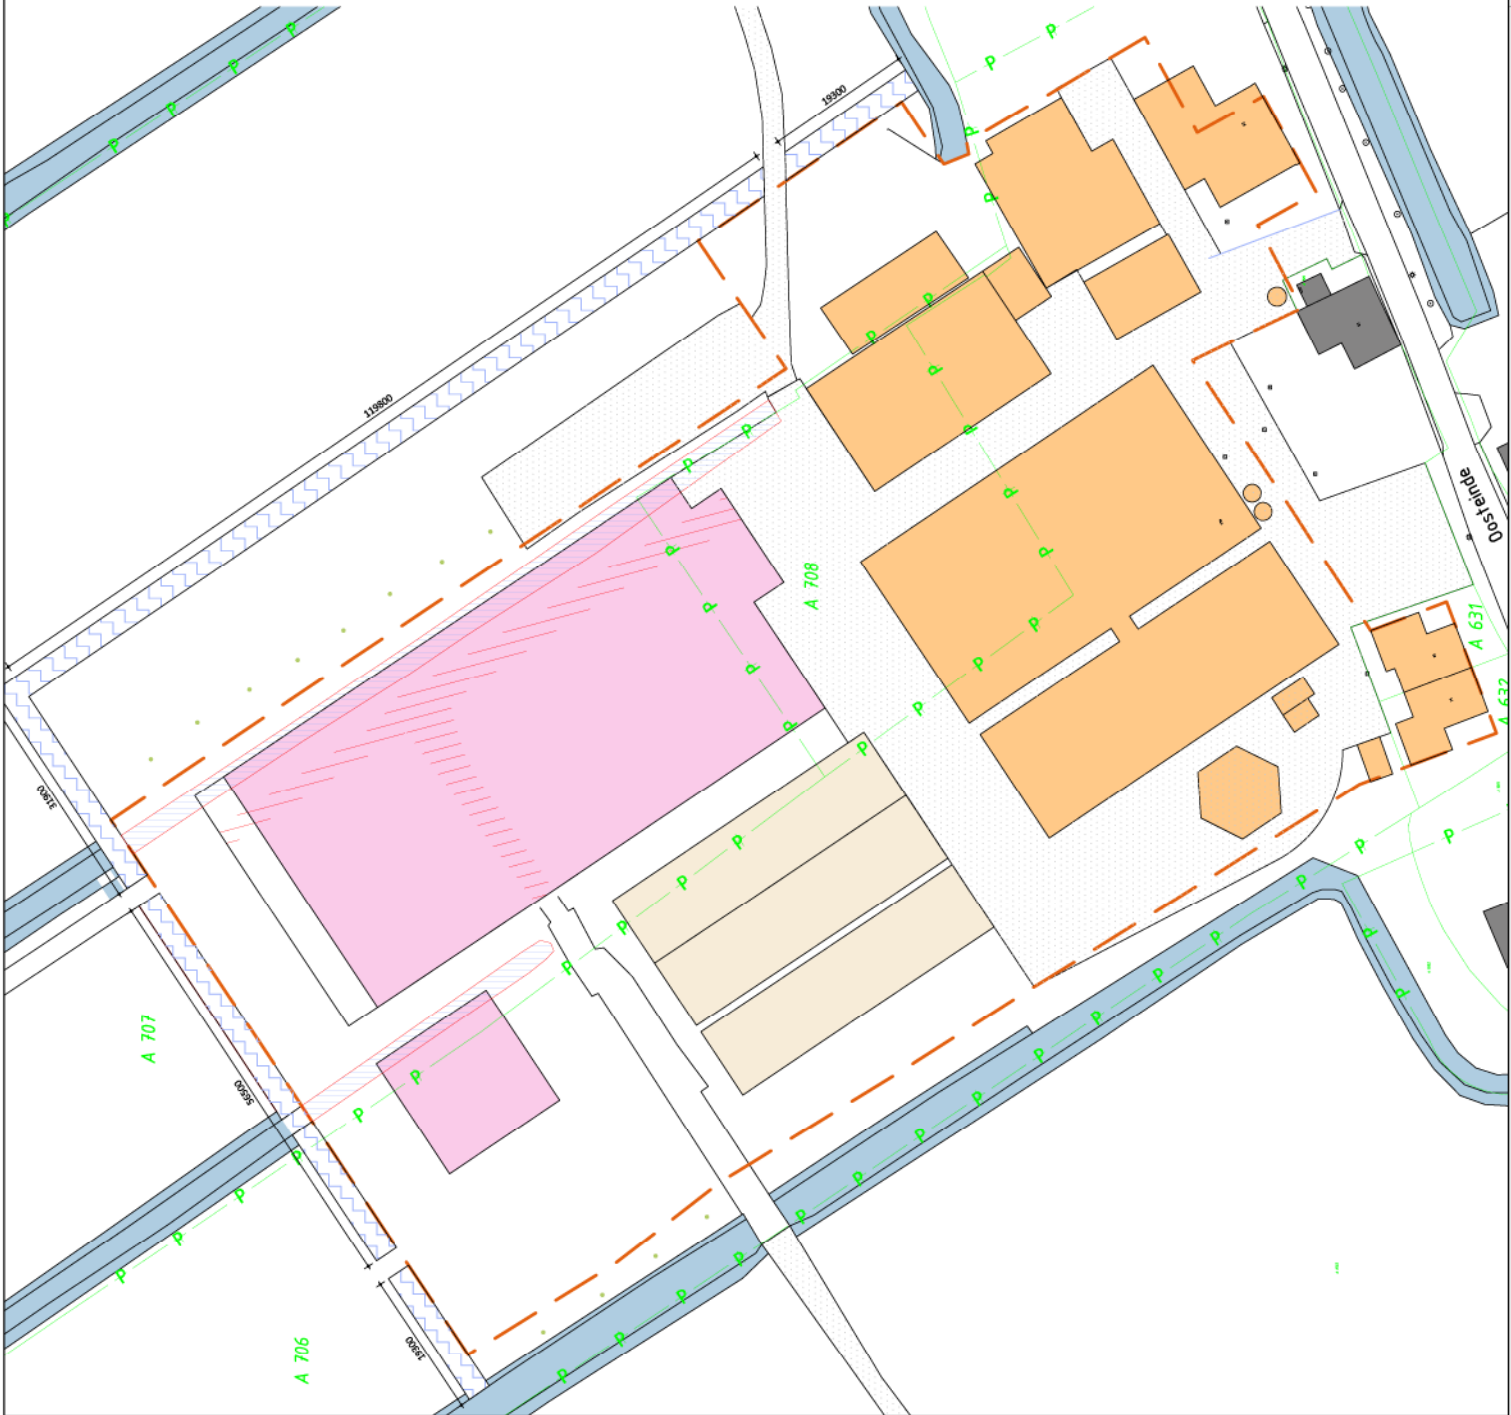


- nieuwe bebouwing 2.989m²
- bestaande bebouwing
- bestaand oppervlak / verharding totaal (386 m²)
- gedempte sloot totaal (461 m²)
- nieuwe sloot totaal (854 m²)

Toename bebouwd oppervlak:
-uitgangssituatie 2.989 m² - 386 m² = 2.603 m²
-gewenste situatie 2.989 m²
toename van: 386 m²

Waterberging:
-toename bebouwd opp.: 2.989 m² - 386 m² = 2.603 m²
-15% compensatie bebouwd opp. = 390 m²
-dempen sloot: 461 m²
-totaal benodigde compensatie 390 m² + 461 m² = 851 m²
totaal extra oppervlak sloot aanwezig
ca. 272,0 m² x 3,1 m² = 854 m² (voldoet wel)

schaal 1:100
(indicatieve afmetingen)

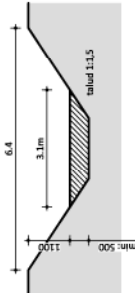

opdrachtgever
Firma L. Kocle en Zonen
Oostende 83
1474 ME Oosthuizen
Tel. +31622205113

project
uitbreiding voor het bedrijf
aan de Oostende 83 te Oosthuizen

onderdeel
Overzichtstekening
situatie watercompensatie

bladnummer
SO-07

intake
589100400

schaal
1:500

papierformaat
A2

architect
wa

registratienr
589100400

datum
24-03-2023

ontwerp
17-10-2023

gewijzigd A
gewijzigd B
gewijzigd C
gewijzigd D