


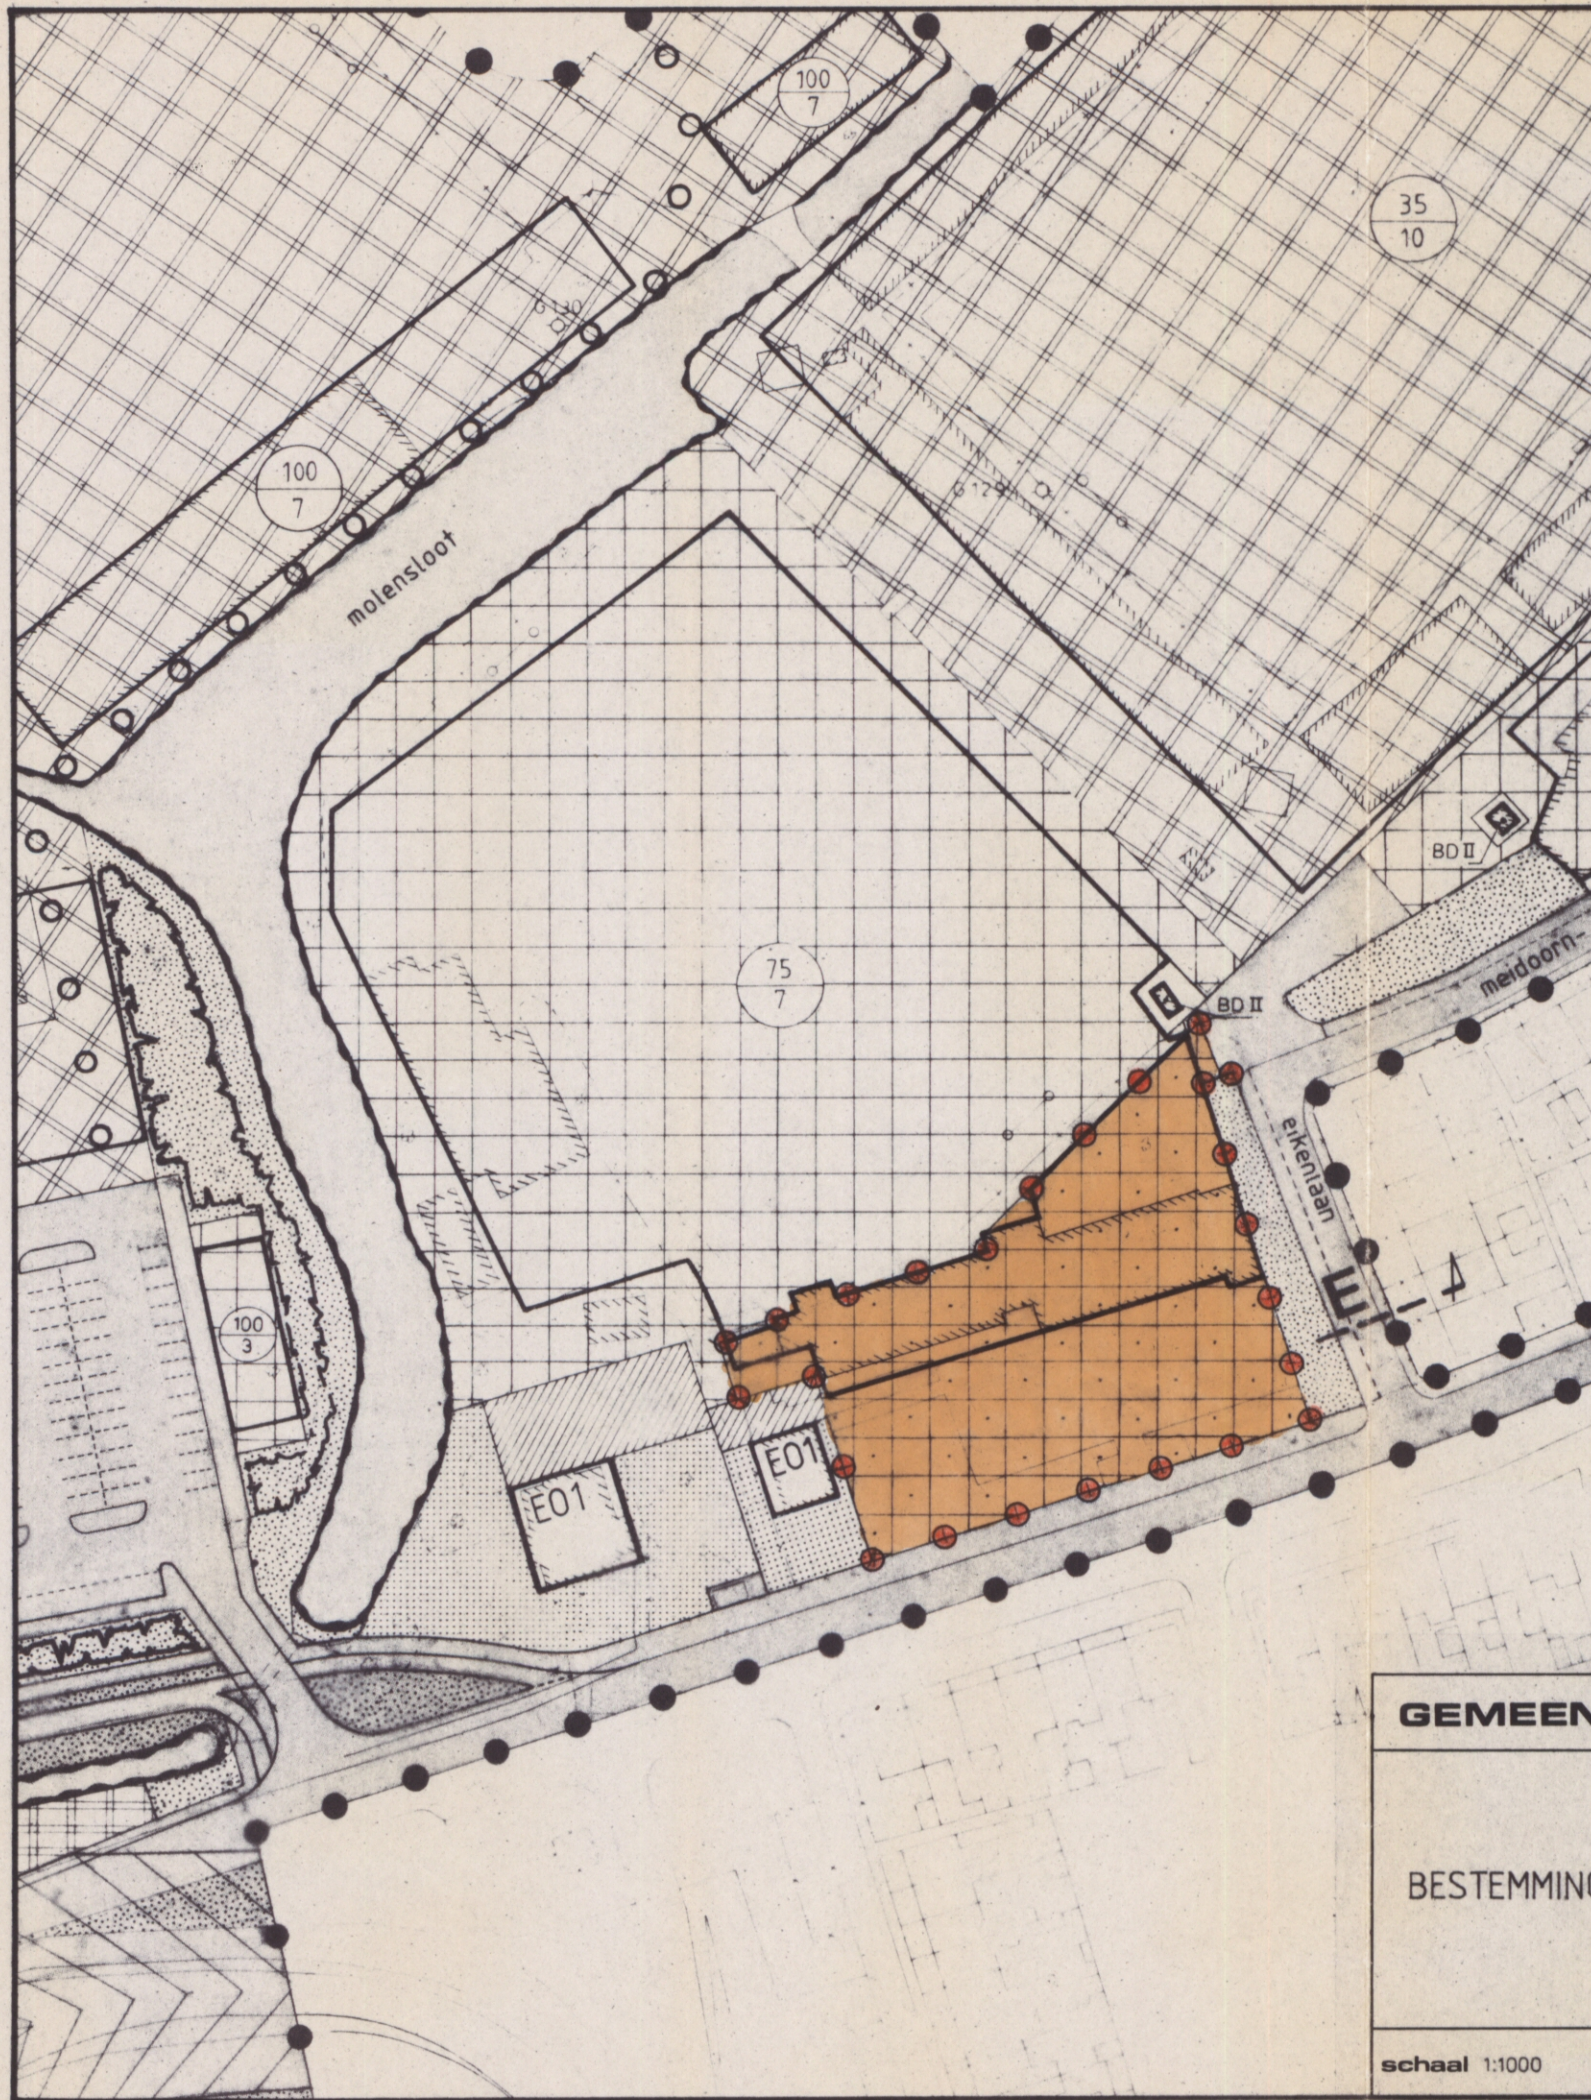

VERKLARING

28 FEB. 1939

Archief/Bibliotheek
Gemeente Edam-Volendam

AANDUIDINGEN

Nr.

Goedgekeurd bij besluit van heden nr. 190
Haarlem, 14 FEB. 1989
Gedeputeerde van Noord-Holland

- topografische ondergrond
- grens van de herziening
- bebouwingsgrens

BESTEMMINGEN

- kleine industrie en verzorgende bedrijven

Behoort bij besluit van de Raad

van Edam-Volendam d.d. 21.7.88

no 123-88

Mij bekend,

De Gemeentesecretaris.

88-4076/13
voorzitter

griffier

GEMEENTEWERKEN EDAM-VOLENDAM

datum get.

juli '88

BESTEMMINGSPLAN KATHAM, EERSTE HERZIENING

schaal 1:1000

Vastgesteld door de Gemeenteraad d.d.
Goedgekeurd door G.S. d.d.

TEK. NR. B 547