


BESTEMMINGSPLAN 'KATHAM'

SCHAAL 1:1000

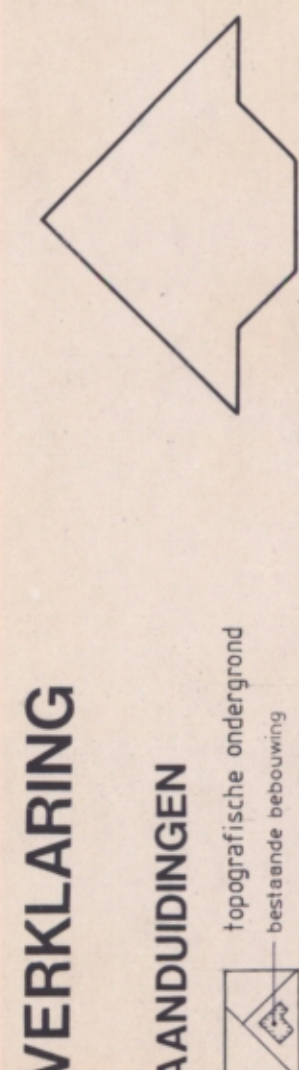

VERKLARING


- AANDUIDINGEN**
- topografische ondergrond
 - bestaande bebouwing
 - bebouwingssgrens
 - bebouwingsovervalk
 - (sugges)ie plaatsing gebouwen
 - verkeersdoelenden
 - rijweg
 - padstrook
 - voetpad
 - berm
 - boschage
 - verwijzing naar doorsnede
 - maatvoering in meters
 - grens van het plan
 - maximale bebouwingsovervalk van de voor bebouwing bestemde terreinoppervlakte
 - maximale goetshoogte
 - gemeentegrens
 - brug
 - speellokale
 - o o fietroute

BESTEMMINGEN

- EO1 eengezinswoningen EO1 art. 3
- EO2 eengezinswoningen EO2 art. 4
- tuin art. 5
- erf art. 6
- sportdoelenden art. 7
- bijzondere doelenden I art. 8
- garagebedrijf art. 9
- verkeersdoelenden art. 10
- groenvoorzieningen art. 11
- bijzondere doelenden II art. 12
- waterkering, trems
- verkeersdoelenden en groenvoorzieningen art. 13
- waterkering, trems
- buurtdijks gebied art. 14
- waterhuishouding art. 15

DWARSPROFIELEN

SCHAAL 1:200

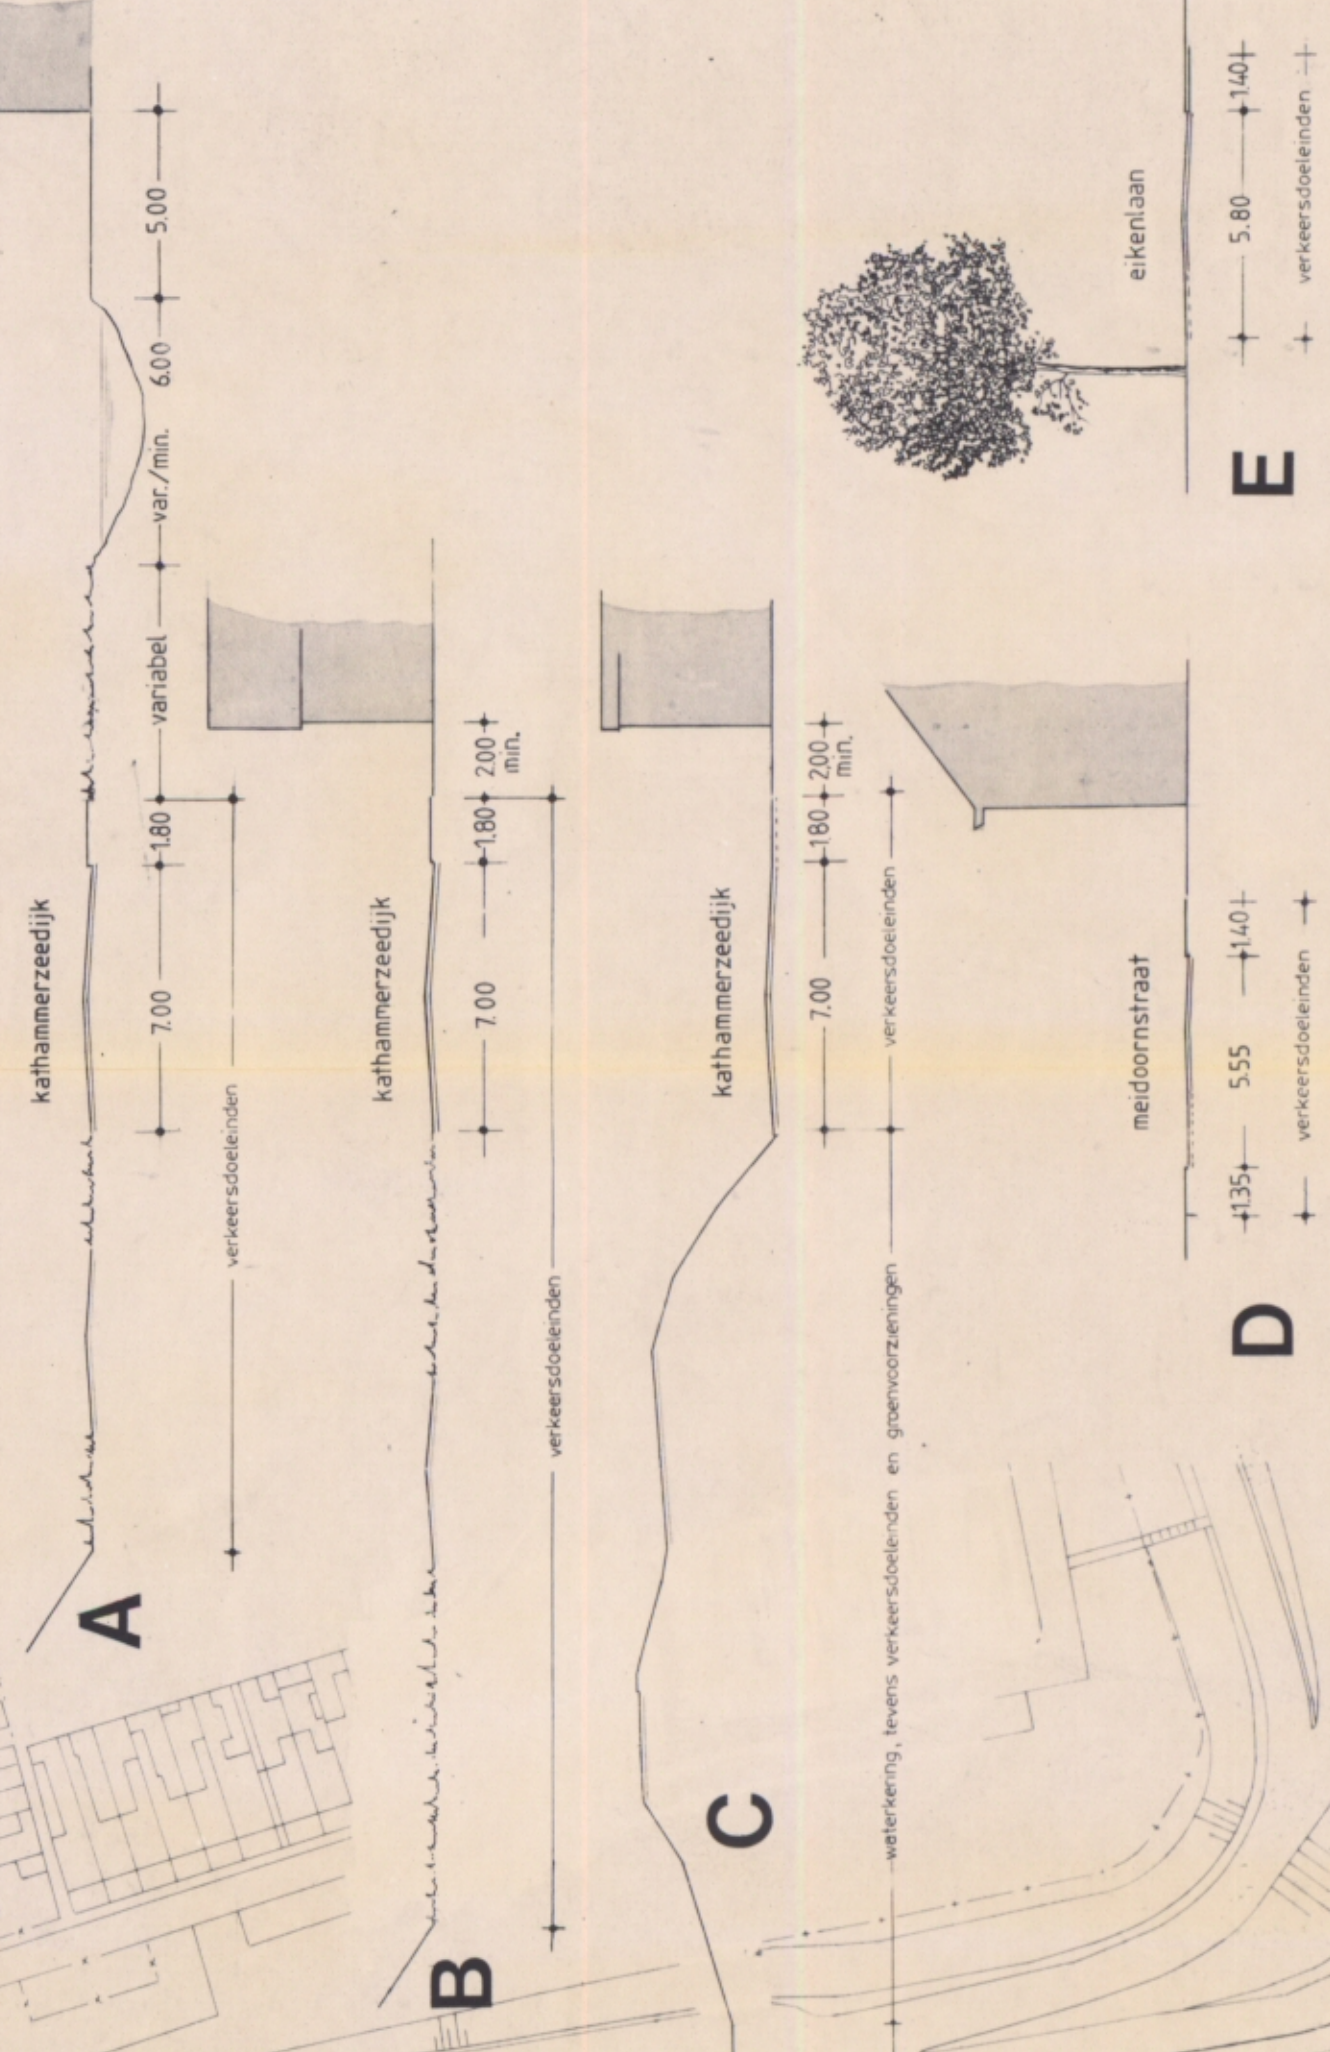

Goedgekeurd bij besluit van het n. r. 196
van 7 MEI 1983
Gedeputeerde Staten van Noord-Holland

Bijhoort bij besluit van de Raad
van Edam-Volendam d.d. 25 NOVEMBER 1982
No. 1000-32a
M. J. de Vries
of De Gedeputeerde Staten

voorzitter
M. J. de Vries
te giffier

Archief/Bibliotheek
Gemeente Edam-Volendam

GEMEENTEWERKEN EDAM-VOLENDAM		datum	
BESTEMMINGSPLAN		1982-1983	
KATHAM		sept. '80	
		sept. '81	
		feb. '82	
		aug. '82	
		nov. '82	
		B 256	