



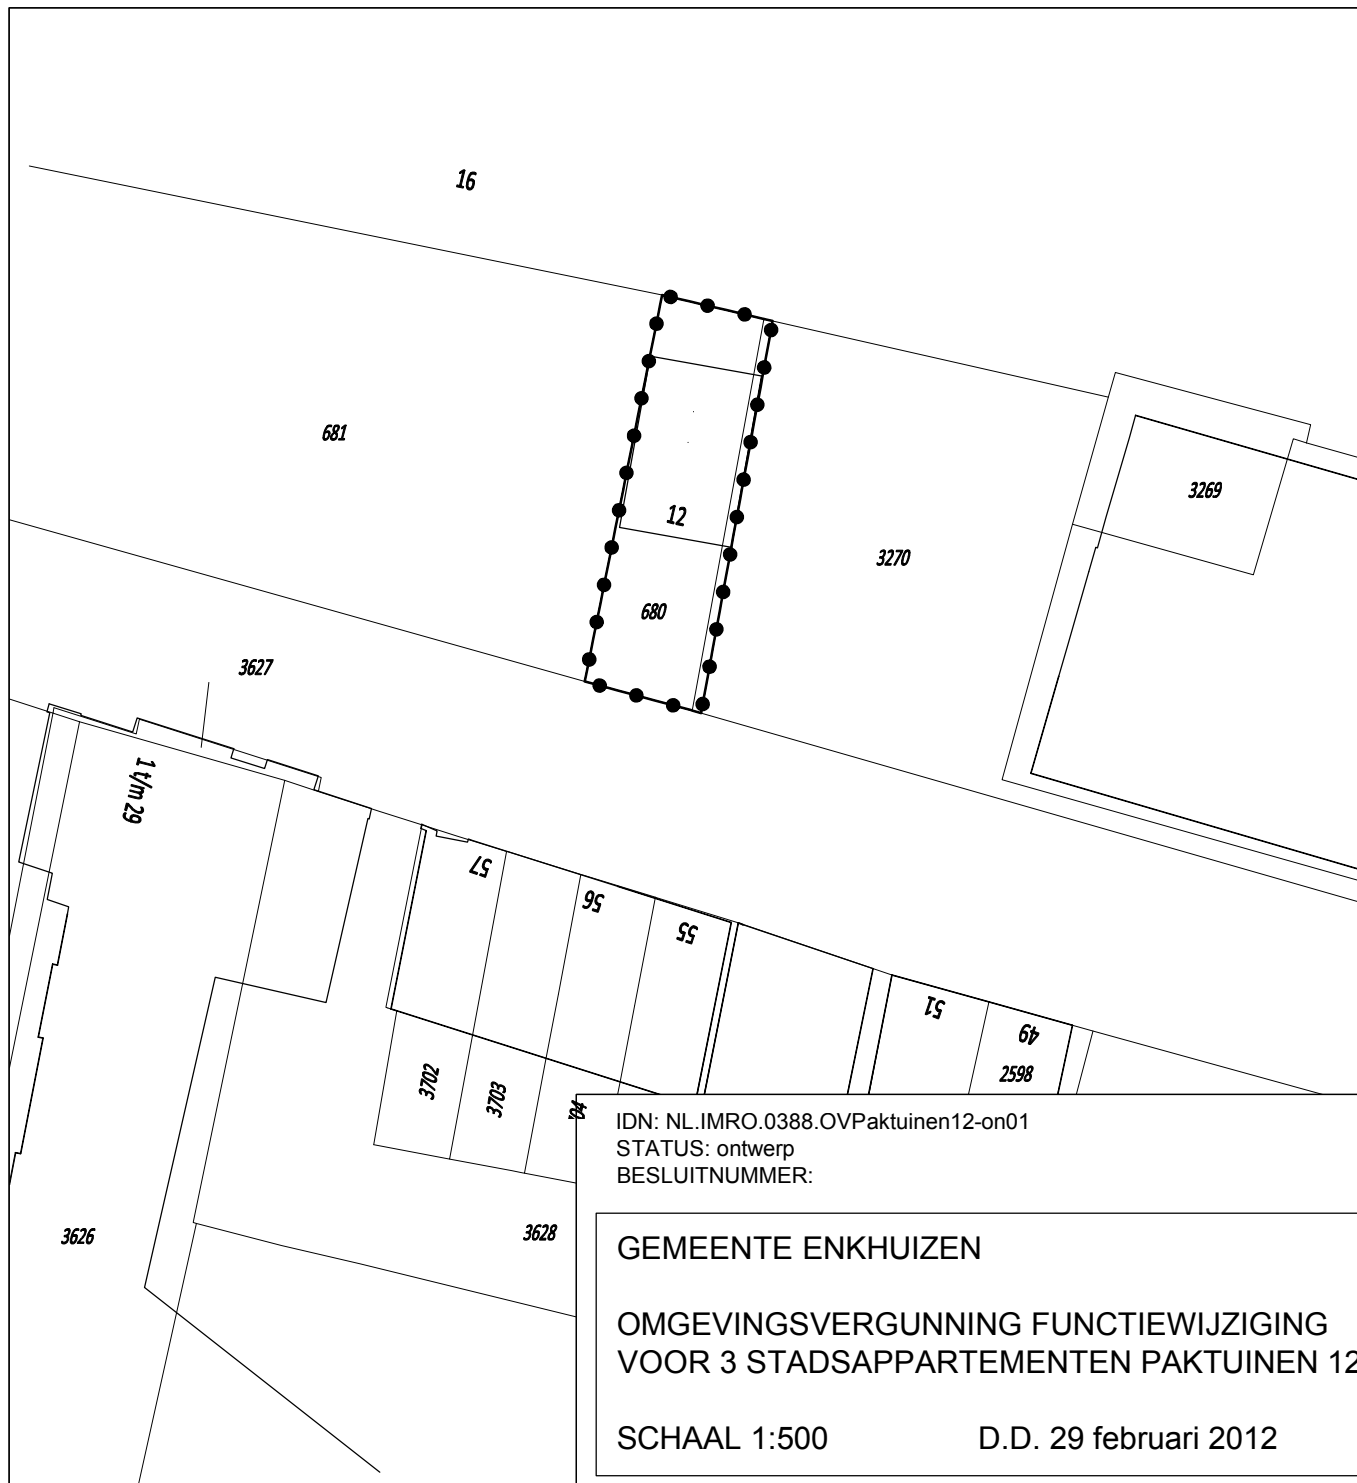

GEBIED OMGEVINGSVERGUNNING

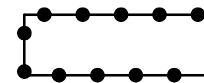

Omgevingsvergunning functiewijziging
voor 3 stadsappartementen
Pakhuizen 12 Enkhuzen



vandewall
planologisch advies

IDN: NL.IMRO.0388.OVPakhuizen12-on01
STATUS: ontwerp
BESLUITNUMMER:

GEMEENTE ENKHUZEN

OMGEVINGSVERGUNNING FUNCTIEWIJZIGING
VOOR 3 STADSAPPARTEMENTEN PAKHUIZEN 12 ENKHUZEN

SCHAAL 1:500

D.D. 29 februari 2012

Van Brederode BV

Boeing Avenue 244
1119 PZ Schiphol-Rijk
tel: 020 6535150