
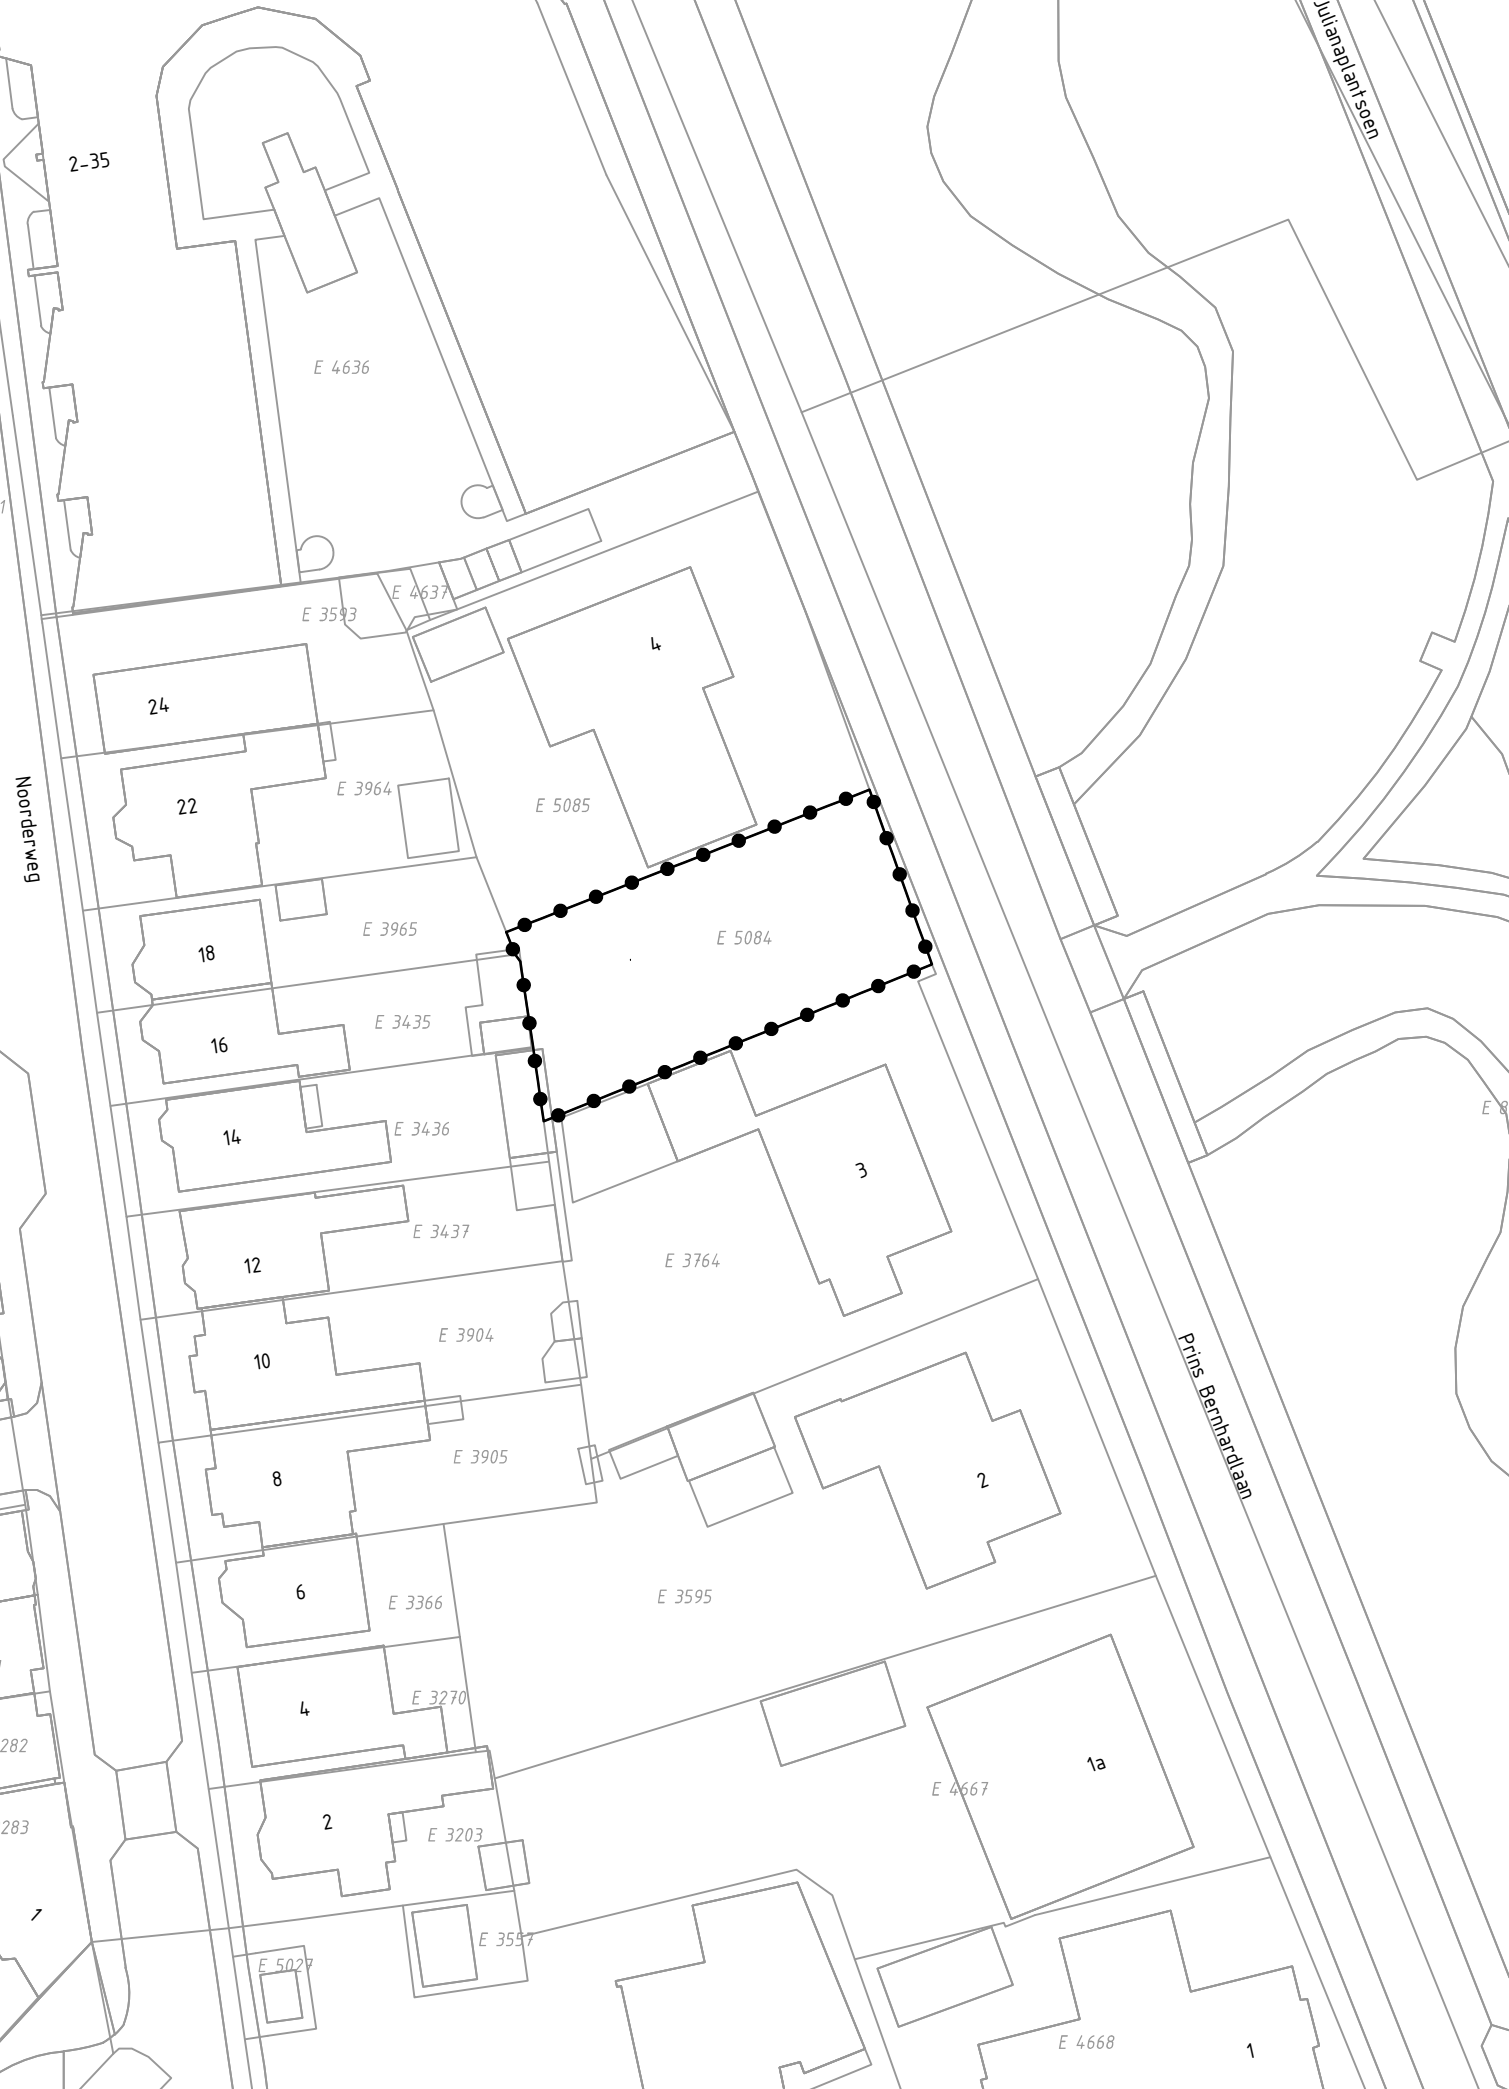


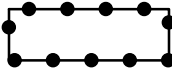

GEBIED OMGEVINGSVERGUNNING

 Omgevingsvergunning Nieuwbouw woning
Prins Bernhardlaan 3a, Enkhuisen

IDN: NL.IMRO.0388.OVPrBernhardIn3A-VG01
STATUS: vastgesteld 25 juli 2024
BESLUITNUMMER: Z2023-00000392

GEMEENTE ENKHUIZEN

Omgevingsvergunning Nieuwbouw woning
Prins Bernhardlaan 3a, Enkhuisen

SCHAAL 1:500 15 JULI 2024



Van Brederode BV
Tigris 12
1186 JA Amstelveen
tel: 020 - 6403161