



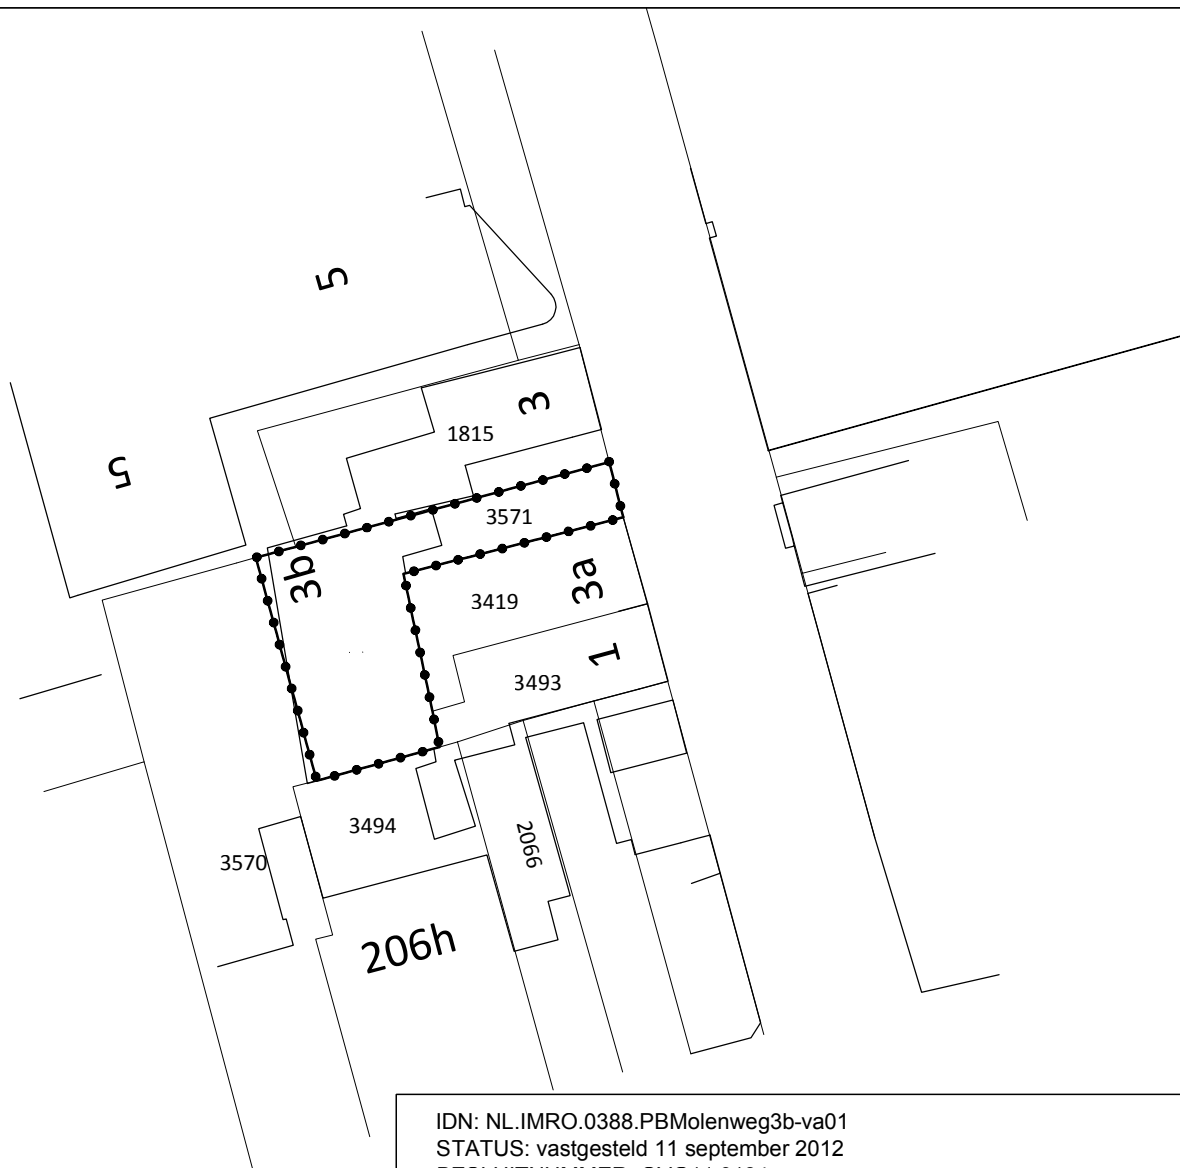

GEBIED OMGEVINGSVERGUNNING

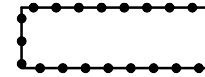

omgevingsvergunning voor een afwijking
van het bestemmingsplan Centrum -
Molenweg 3b


IDN: NL.IMRO.0388.PBMolenweg3b-va01
STATUS: vastgesteld 11 september 2012
BESLUITNUMMER: OVG11.0184

GEMEENTE ENKHUIZEN

OMGEVINGSVERGUNNING VOOR EEN AFWIJING VAN HET BESTEMMINGSPAN
CENTRUM - MOLENWEG 3b

SCHAAL 1:500

D.D. 11 september 2012

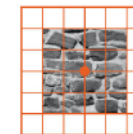

vandewall
planologisch advies

Van Brederode BV

Boeing Avenue 244
1119 PZ Schiphol-Rijk
tel: 020 6535150