



GEBIED OMGEVINGSVERGUNNING

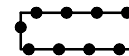

Omgevingsvergunning voor het realiseren van een woning op het perceel Oosterdijk 54 te Oosterdijk

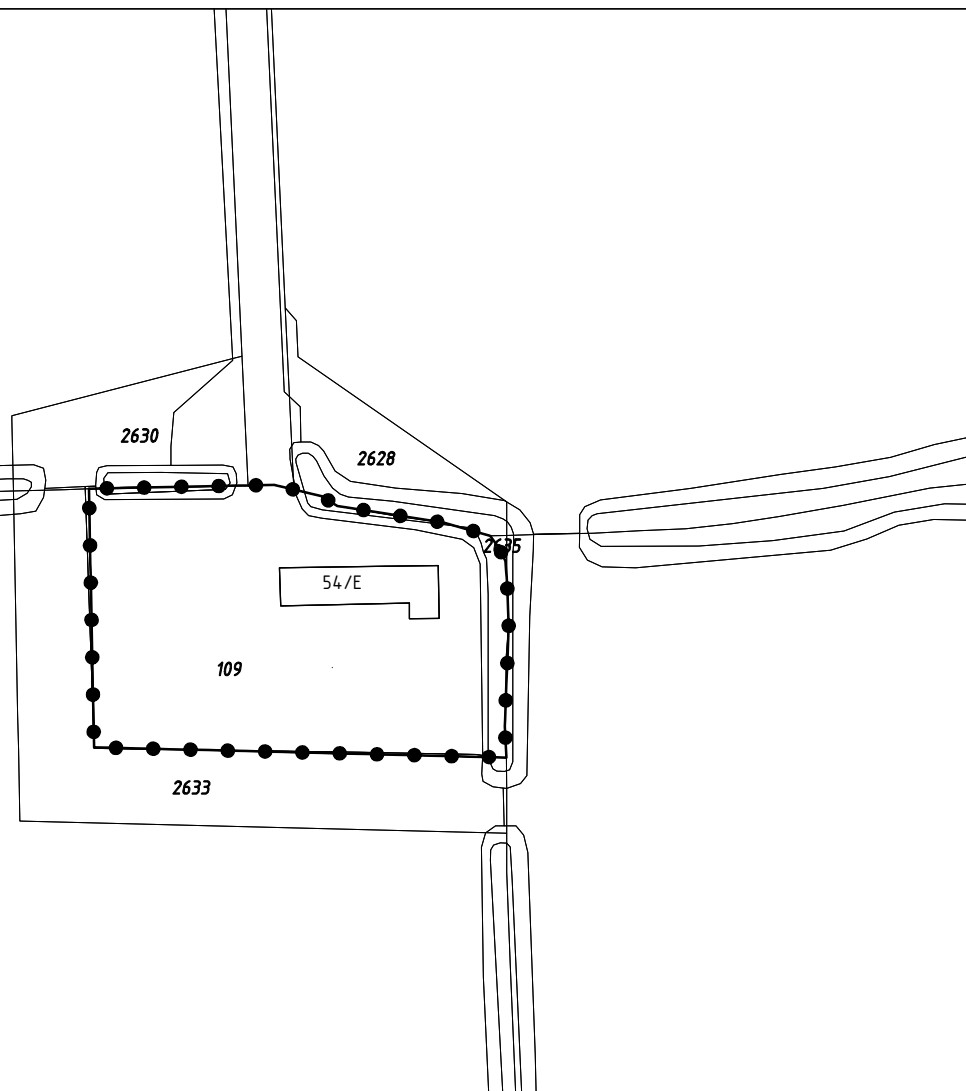

IDN: NL.IMRO.0388.PBOosterdijk54-va01


STATUS: 17 oktober 2017

BESLUITNUMMER: OV 20170070

GEMEENTE ENKHUIZEN

OMGEVINGSVERGUNNING VOOR HET REALISEREN VAN EEN
WONING OP HET PERCEEL OOSTERDIJK 54 TE OOSTERDIJK

SCHAAL 1:1000 D.D. 20 JUNI 2017

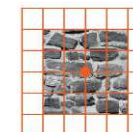

vandewall
planologisch advies

Van Brederode BV

Boeing Avenue 244
1119 PZ Schiphol-Rijk
tel: 020 6535150