



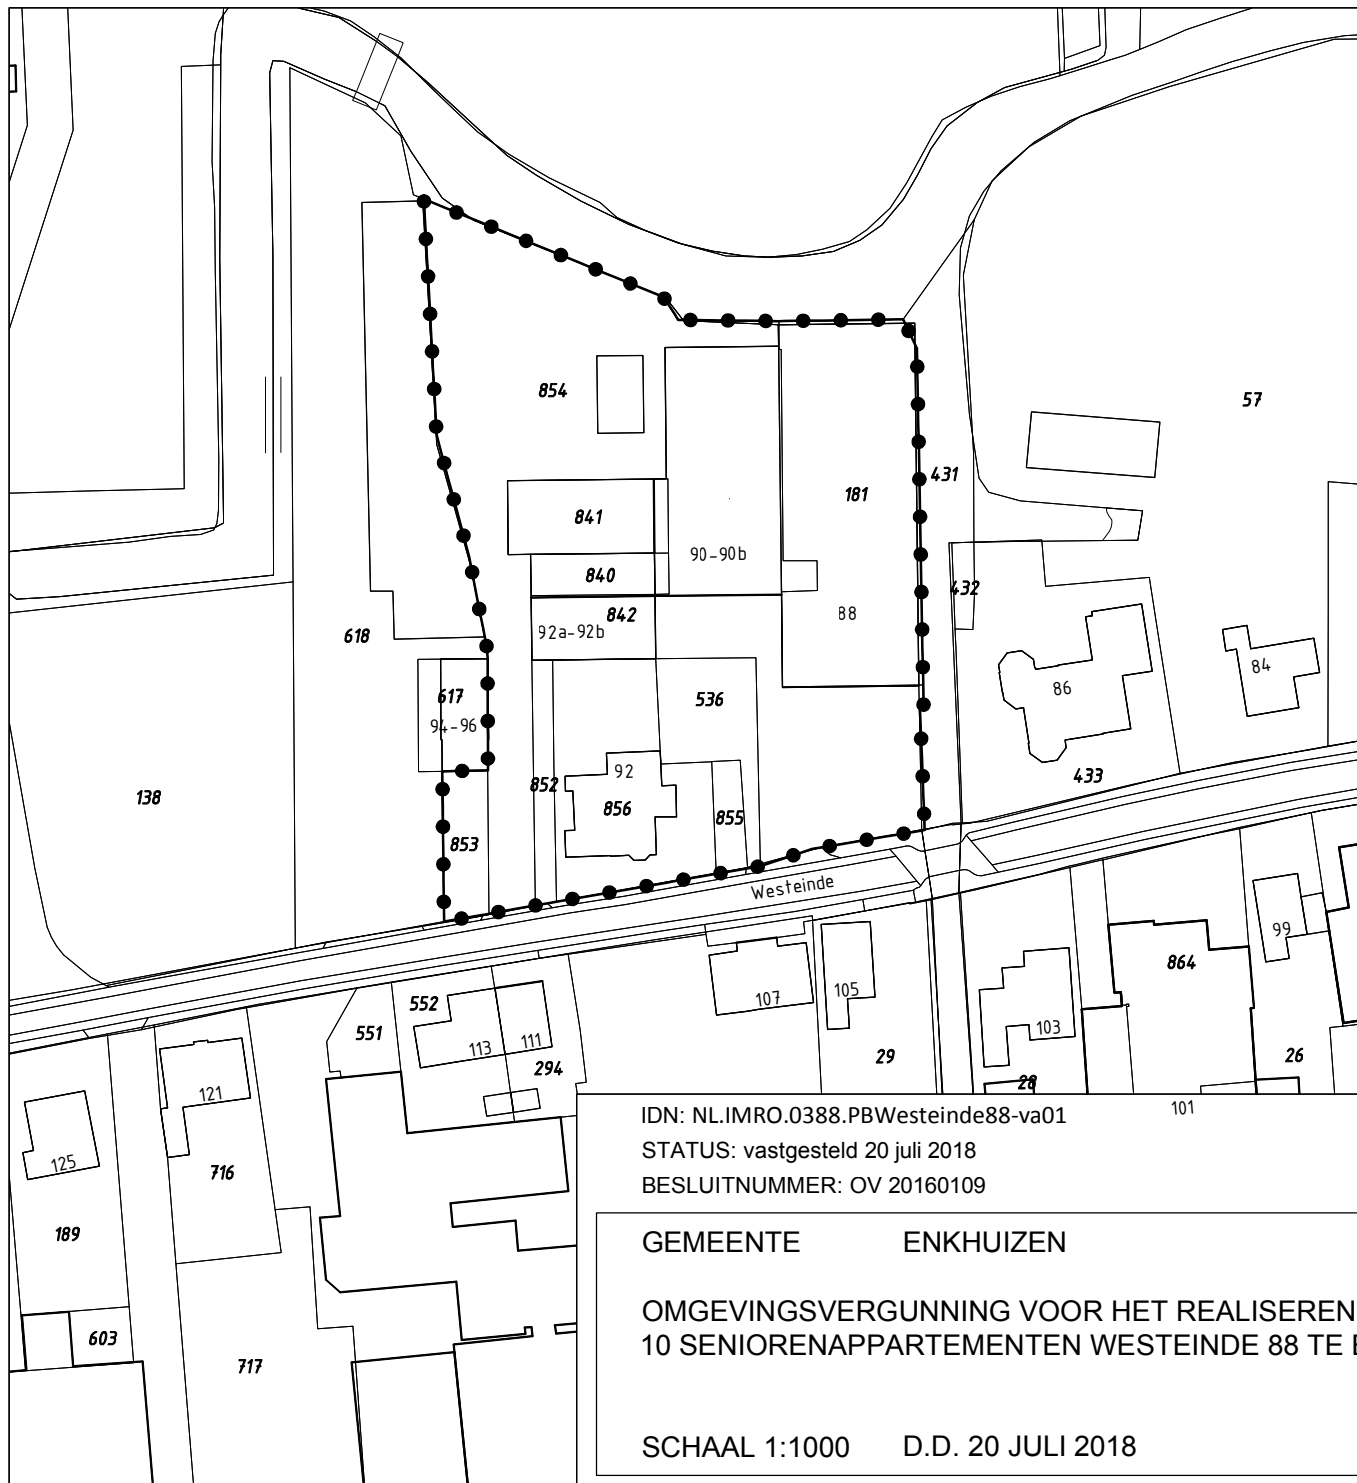

GEBIED OMGEVINGSVERGUNNING

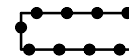

Omgevingsvergunning voor het realiseren van
10 seniorenappartementen Westeinde 88 te Enkhuizen

IDN: NL.IMRO.0388.PBWesteinde88-va01


STATUS: vastgesteld 20 juli 2018

BESLUITNUMMER: OV 20160109

GEMEENTE ENKHUIZEN

OMGEVINGSVERGUNNING VOOR HET REALISEREN VAN
10 SENIORENAPPARTEMENTEN WESTEINDE 88 TE ENKHUIZEN

SCHAAL 1:1000 D.D. 20 JULI 2018

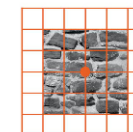

vandewall
planologisch advies

Van Brederode BV

Boeing Avenue 244

1119 PZ Schiphol-Rijk

tel: 020 6535150