



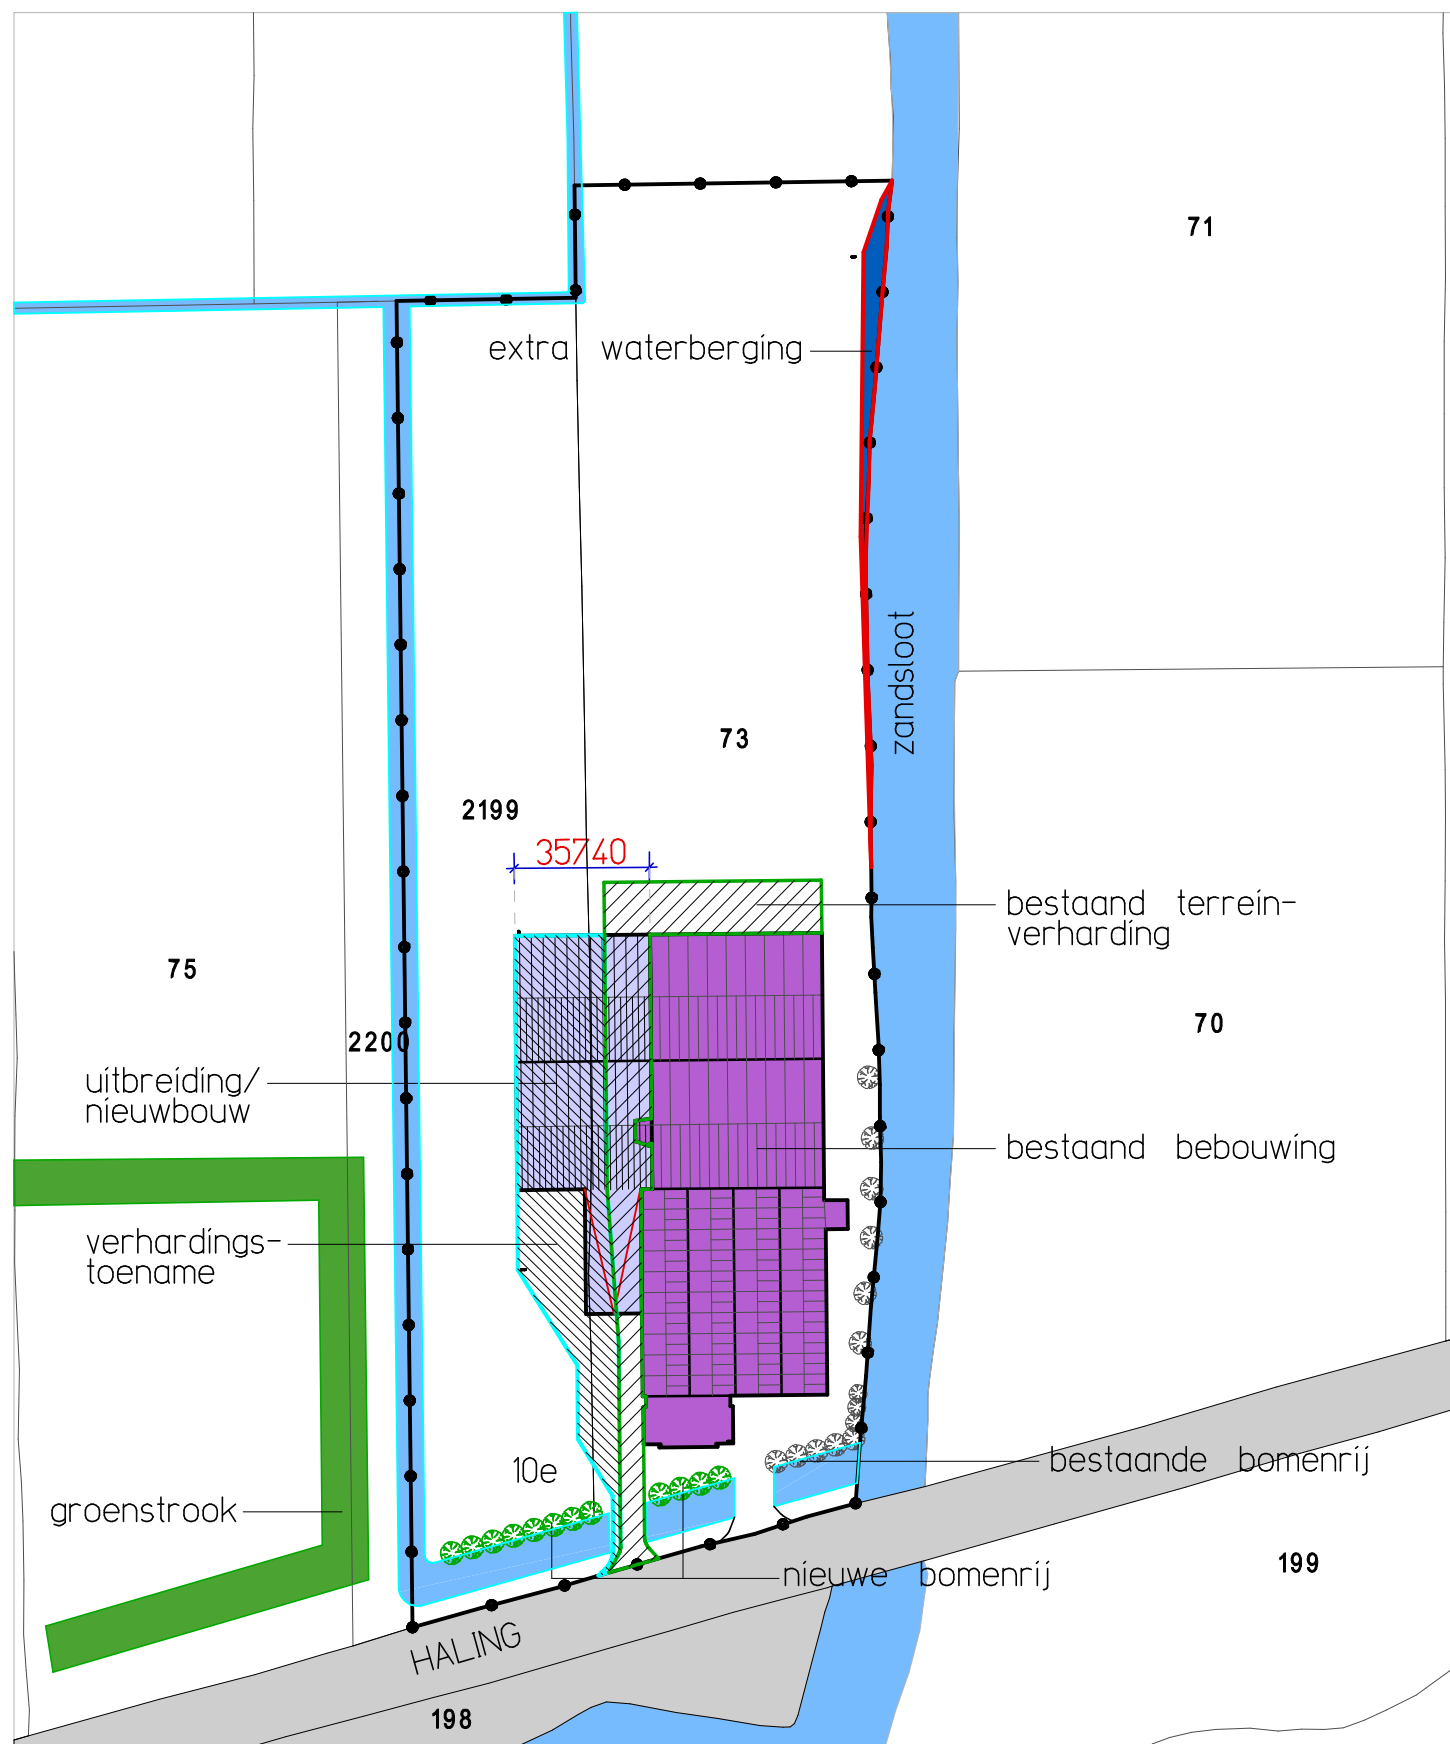

Kadastrale gemeente: Enkhuizen Straat: Haling
Sectie: H Huisnummer: 10e
Perceel: 73 en 2200 Schaal: 1:2500

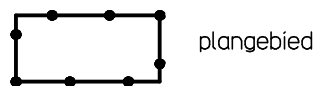

Plangebied



Bestemmingen

- Bestaande bebouwing
- Uitbreiding/nieuwbouw
- Water
- Verkeer
- bestaande terrein-verharding
- verhardingstoename incl. nieuwbouw 2907m²
- extra waterberging ter compensatie 2927x13%= 381m²

project Uitbreiding bedrijfsruimte Mosselman Holland B.V. te Enkhuizen

bouwlocatie Haling 10e te Enkhuizen


opdrachtgever Mosselman Holland B.V.

onderdeel Gewijzigde waterhuishoudkundige situatie

fase bouwvoorbereiding
projectarchitect R. Botman
projectleider M. van Kampen
getekend I. Bakker
schaal 1:2500
formaat A3

project. no. 10-666
tek. no. C-011

datum 27-09-2010
wijziging a . f .
b . g .
c . h .
d . i .
e . j .

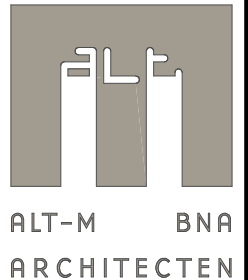

DE FACTORIJ 47J
1689 AK ■ ZWAAG
TEL 0229-212600
FAX 0229-214149
INFO@ALT-M.NL
WWW.ALT-M.NL