


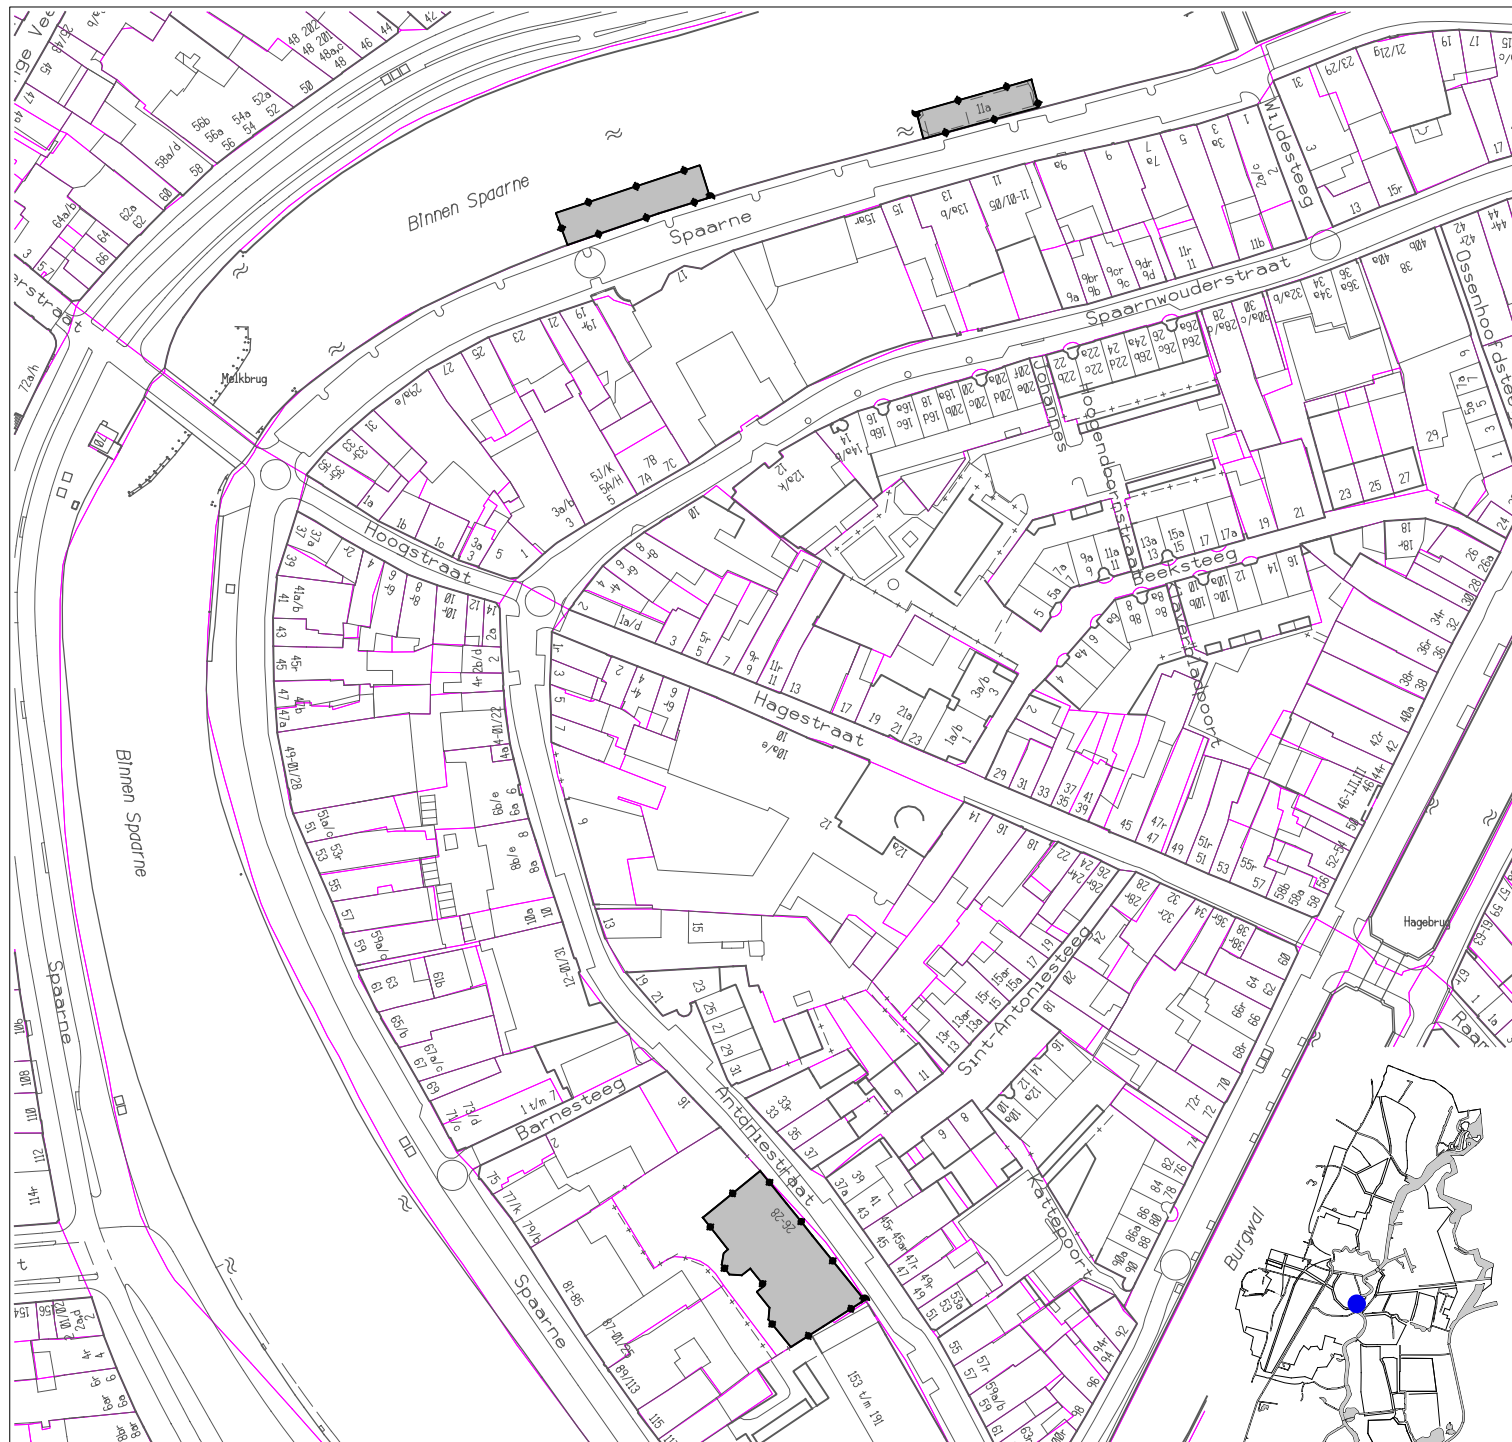


Besluitgebied uitspraak RvS BP Burgwal




Besluitvlak gerechtelijke uitspraak RvS BP Burgwal

Topografie

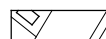

topografische ondergrond

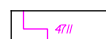

kadastrale ondergrond

ligging van het plangebied binnen de gemeente Haarlem



RUIMTELIJK BELEID

Gerechtelijke Uitspraak:

Uitspraak RvS BP Burgwal



Haarlem

planfase : vastgesteld

besluitdatum : 07-05-2014

besluitnummer : 201307077/1/R1

datum : 20-05-2014

projectleider :

IMRO-idn :

schaal : 1 : 1500

J.v.H.

NL.IMRO.0392.BP1080002-GU01

formaat : A4

getekend :

gecontroleerd :

IMRO-norm : 2012

M.H.

H.v.d.S.