


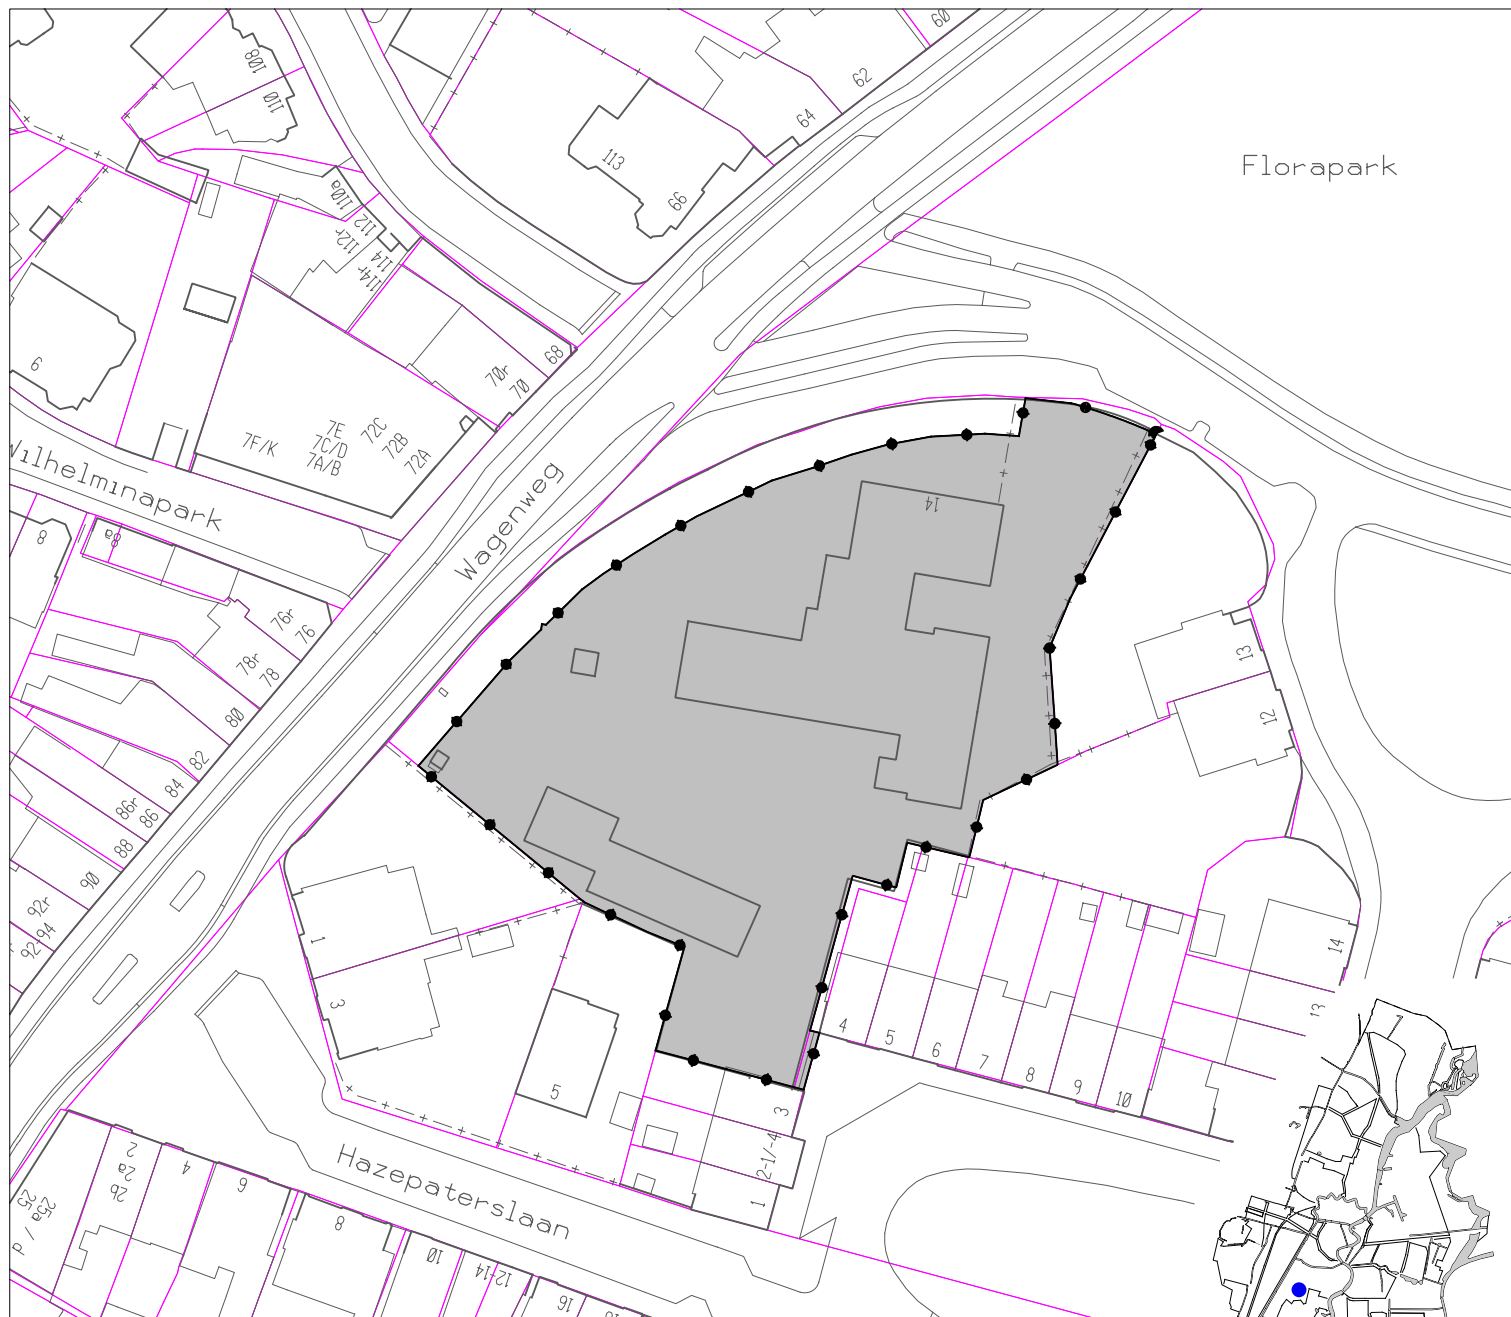

Florapark

Wilhelminapark

Wagenweg

Hazepaterslaan




Besluitgebied uitspraak RvS BP Bos en Vaartschool




Besluitvlak gerechtelijke uitspraak


Topografie

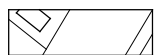

topografische ondergrond

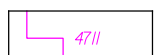

kadastrale ondergrond

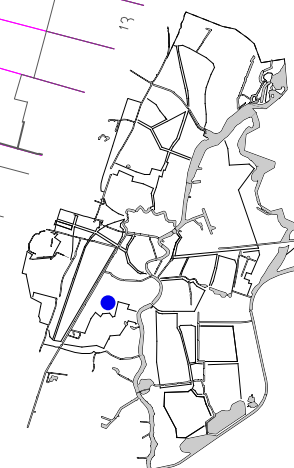

ligging van het plangebied binnen de gemeente Haarlem



RUIMTELIJK BELEID

Gerechtelijke Uitspraak

Uitspraak RvS BP Bos en Vaartschool



Haarlem

planfase : vastgesteld besluitdatum : 11-02-2015 besluitnummer : 201309736/1/R1

datum : 17-02-2015

jurist afd. RB:

IMRO-idn :

schaal : 1 : 1000

J.P.

NL.IMRO.0392.BP4080010-GU01

formaat : A4

getekend :

gecontroleerd :

IMRO-norm : 2012

M.H.

M.H.