



Besluitgebied uitspraak RvS BP Koninginnebuurt, partiële herziening 2014

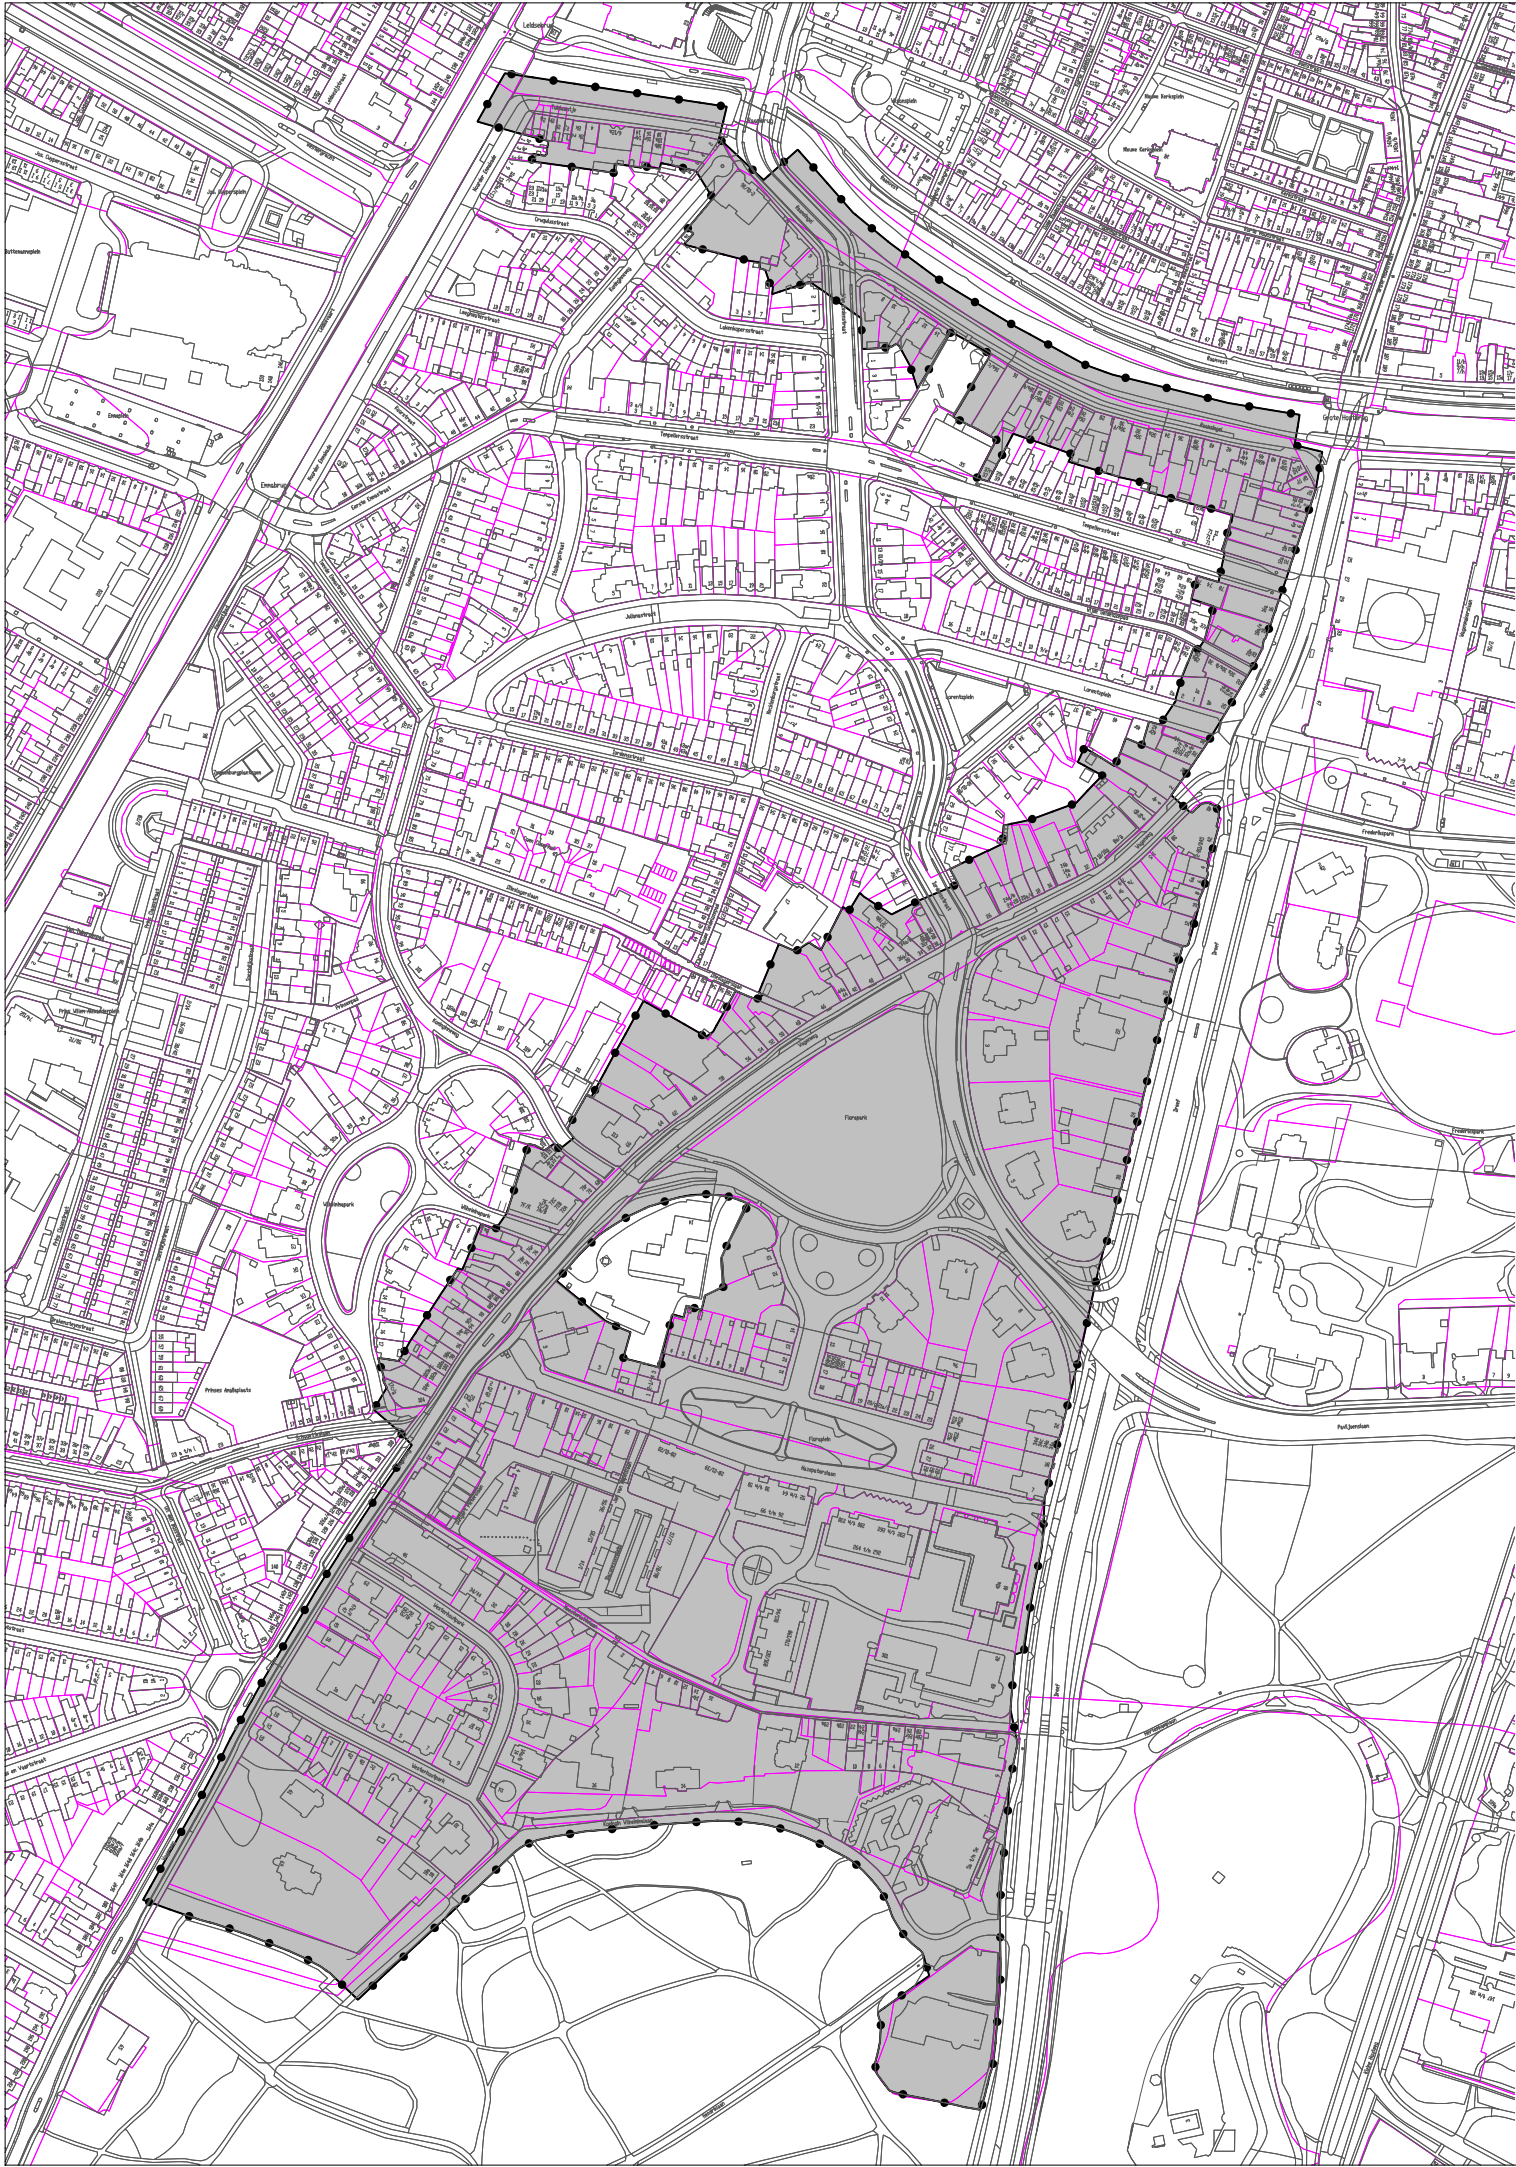


Besluitvlak gerechtelijke uitspraak


Topografie

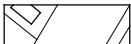


topografische ondergrond

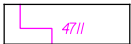

kadastrale ondergrond

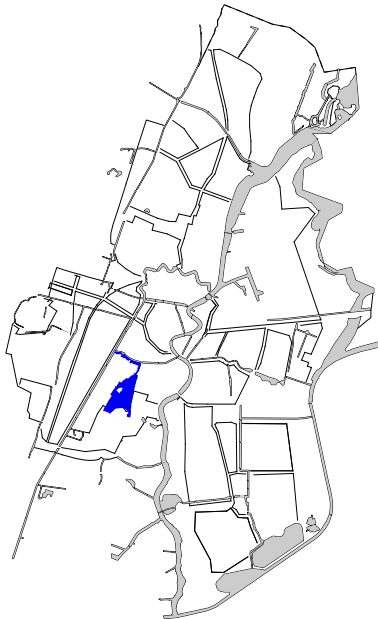

ligging van het plangebied binnen de gemeente Haarlem

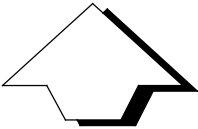

RUIMTELIJK BELEID

Gerechtelijke Uitspraak :

**Uitspraak RvS BP Koninginnebuurt,
partiële herziening 2014**



Haarlem

planfase :	vastgesteld	besluitdatum :03-02-2016	besluitnummer :201505298/1/R1	
datum :	10-02-2016	projectleider : J.P.		IMRO-idn : NL.IMRO.0392.BP4120011-GU01
schaal :	1 : 4000			
formaat :	A3	getekend :	gecontroleerd :	
IMRO-norm :	2012	M.H.	M.H.	