


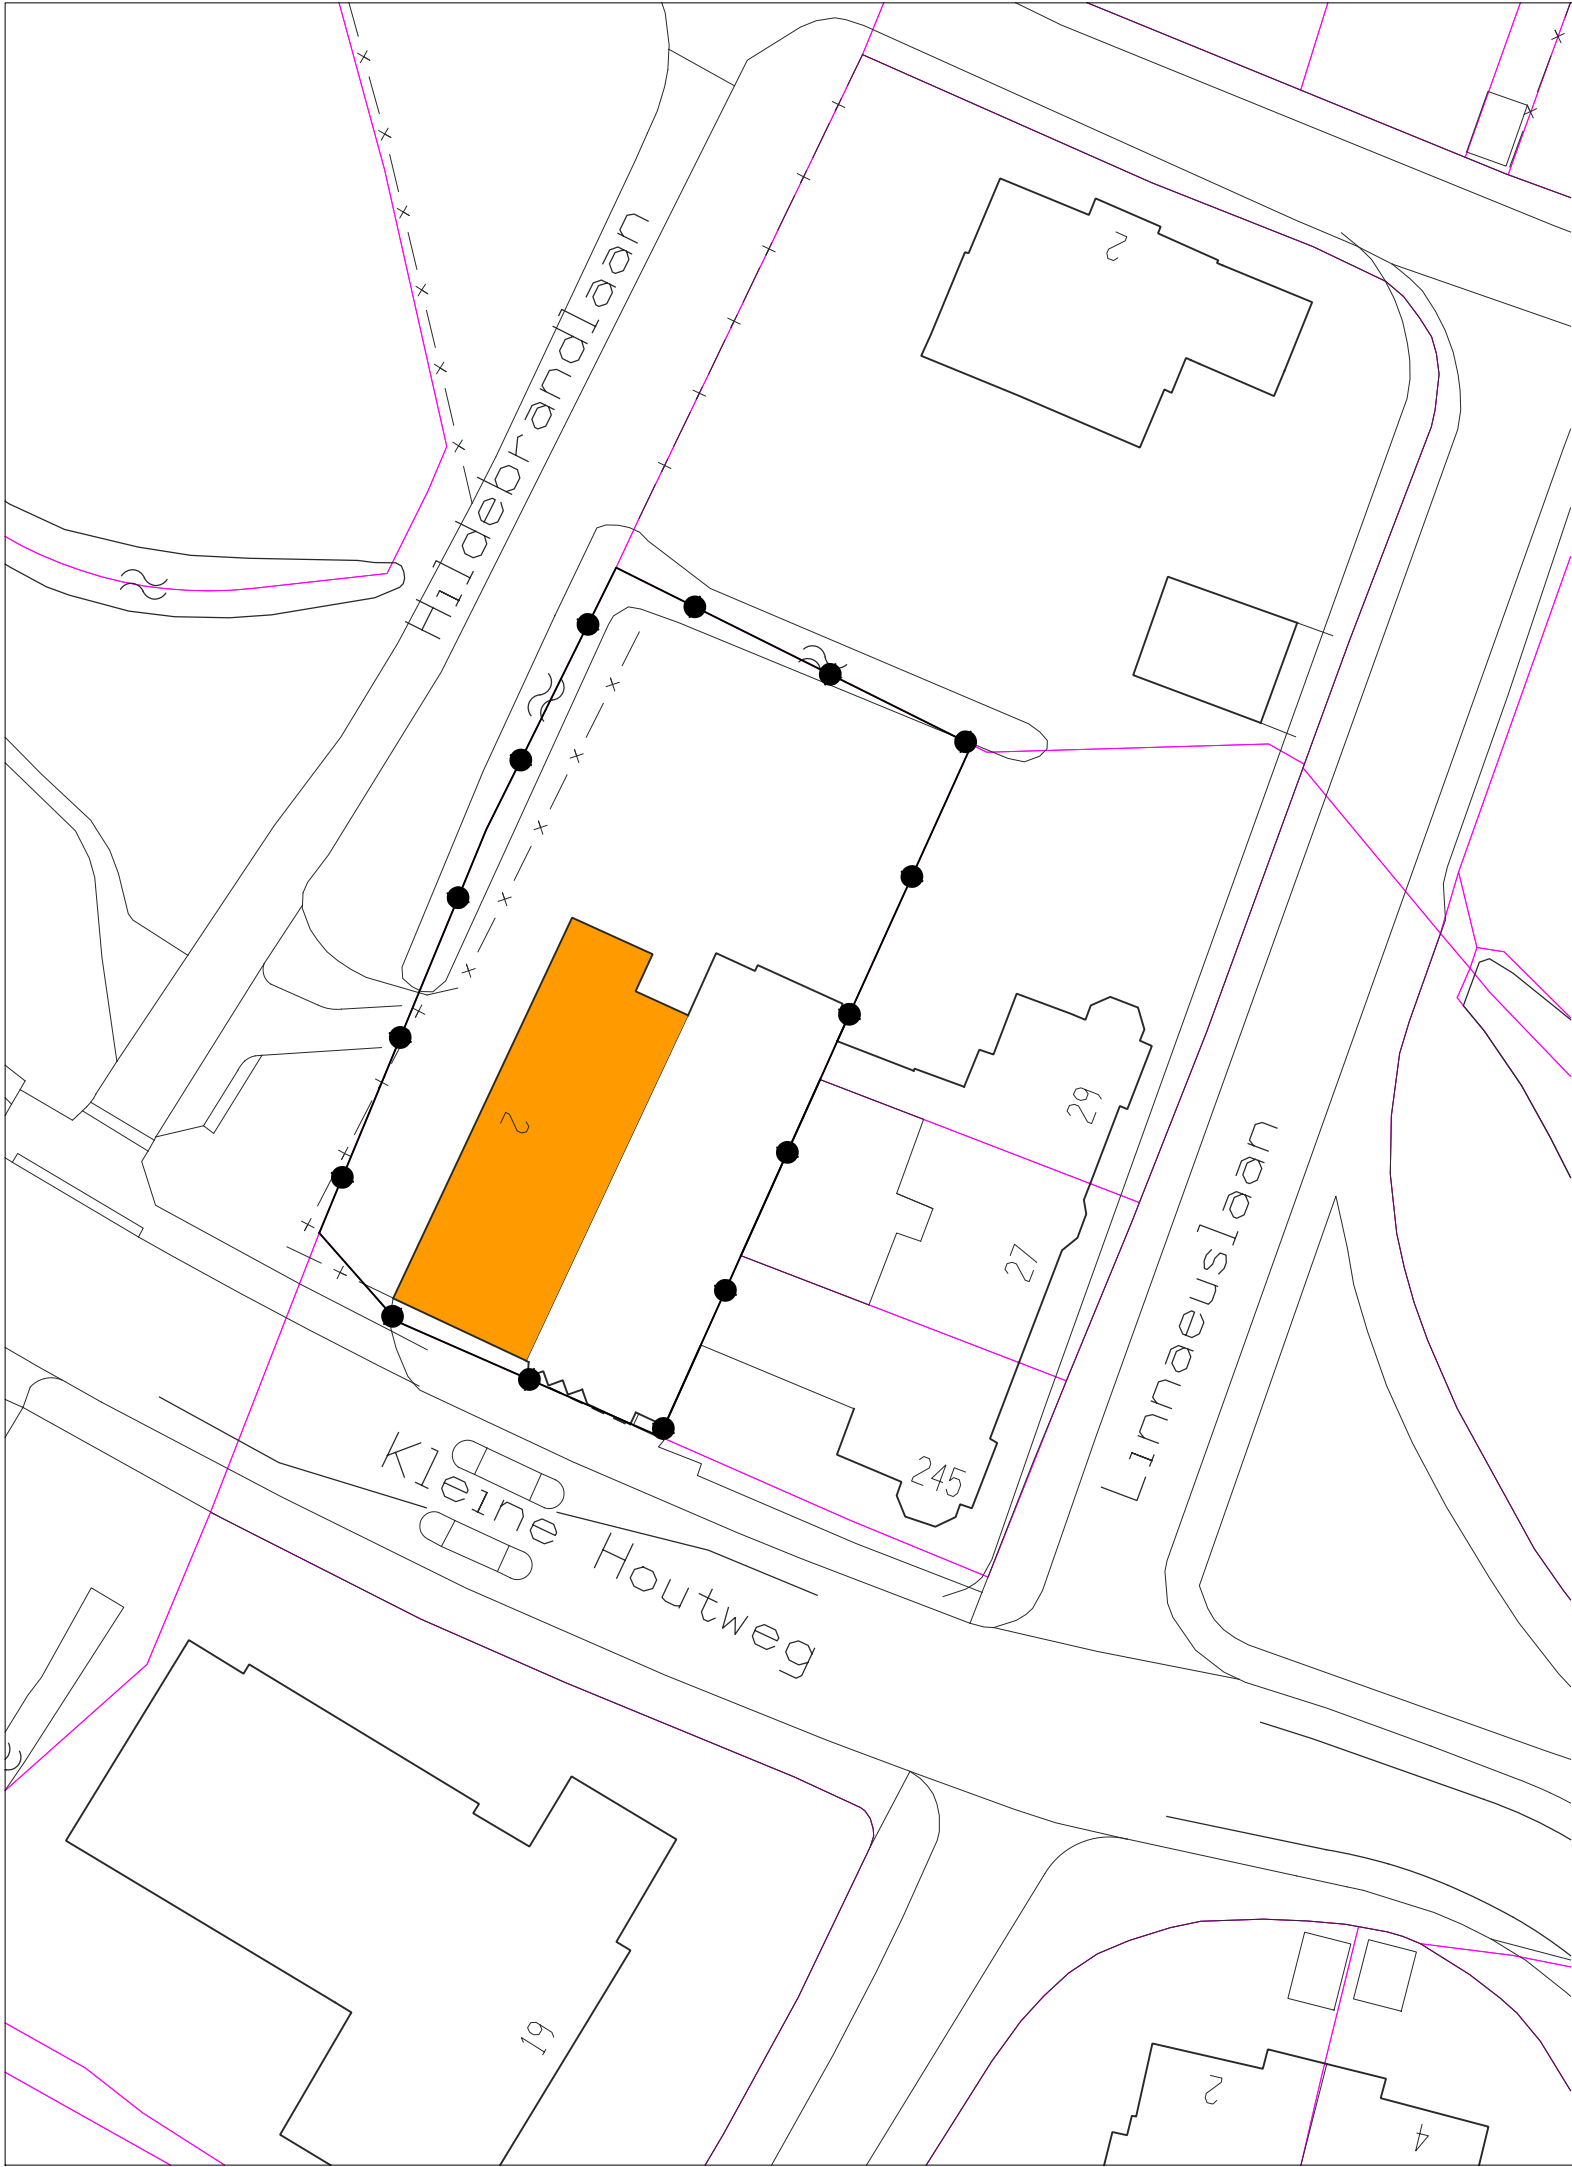

Orde 01



Monumenten

Orde 02



Bouwwerken ouder dan 50 jaar die op grond van hun architectonische of bouwhistorische kwaliteit, op grond van hun plaats in de stedenbouwkundige structuur of als toonaangevend element behoudenswaardig zijn

Orde 03



Bouwwerken ouder dan 50 jaar die geen architectonische, bouwhistorische of stedenbouwkundige meerwaarde hebben




Bouwwerken jonger dan 50 jaar



Ensembles en seriebouw



Grens van het bestemmingsplan

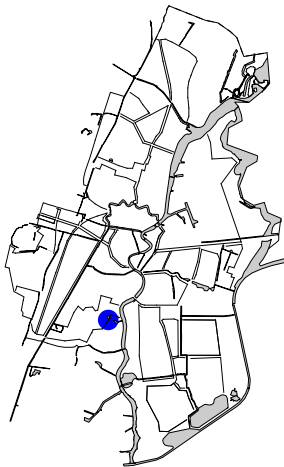

ligging van het plangebied binnen de gemeente Haarlem



RUIMTELIJK BELEID

Waarderingskaart :

Kinderopvang Hildebrandlaan 2



Haarlem

planfase :	n.v.t.	stedenbouwkundige:		tekeningnummer : wk_NL.IMRO.0392.BP4120015
datum :	14-10-2015			
schaal :	1 : 500	getekend :	gecontroleerd :	
formaat :	A3	M.H.	M.H.	