
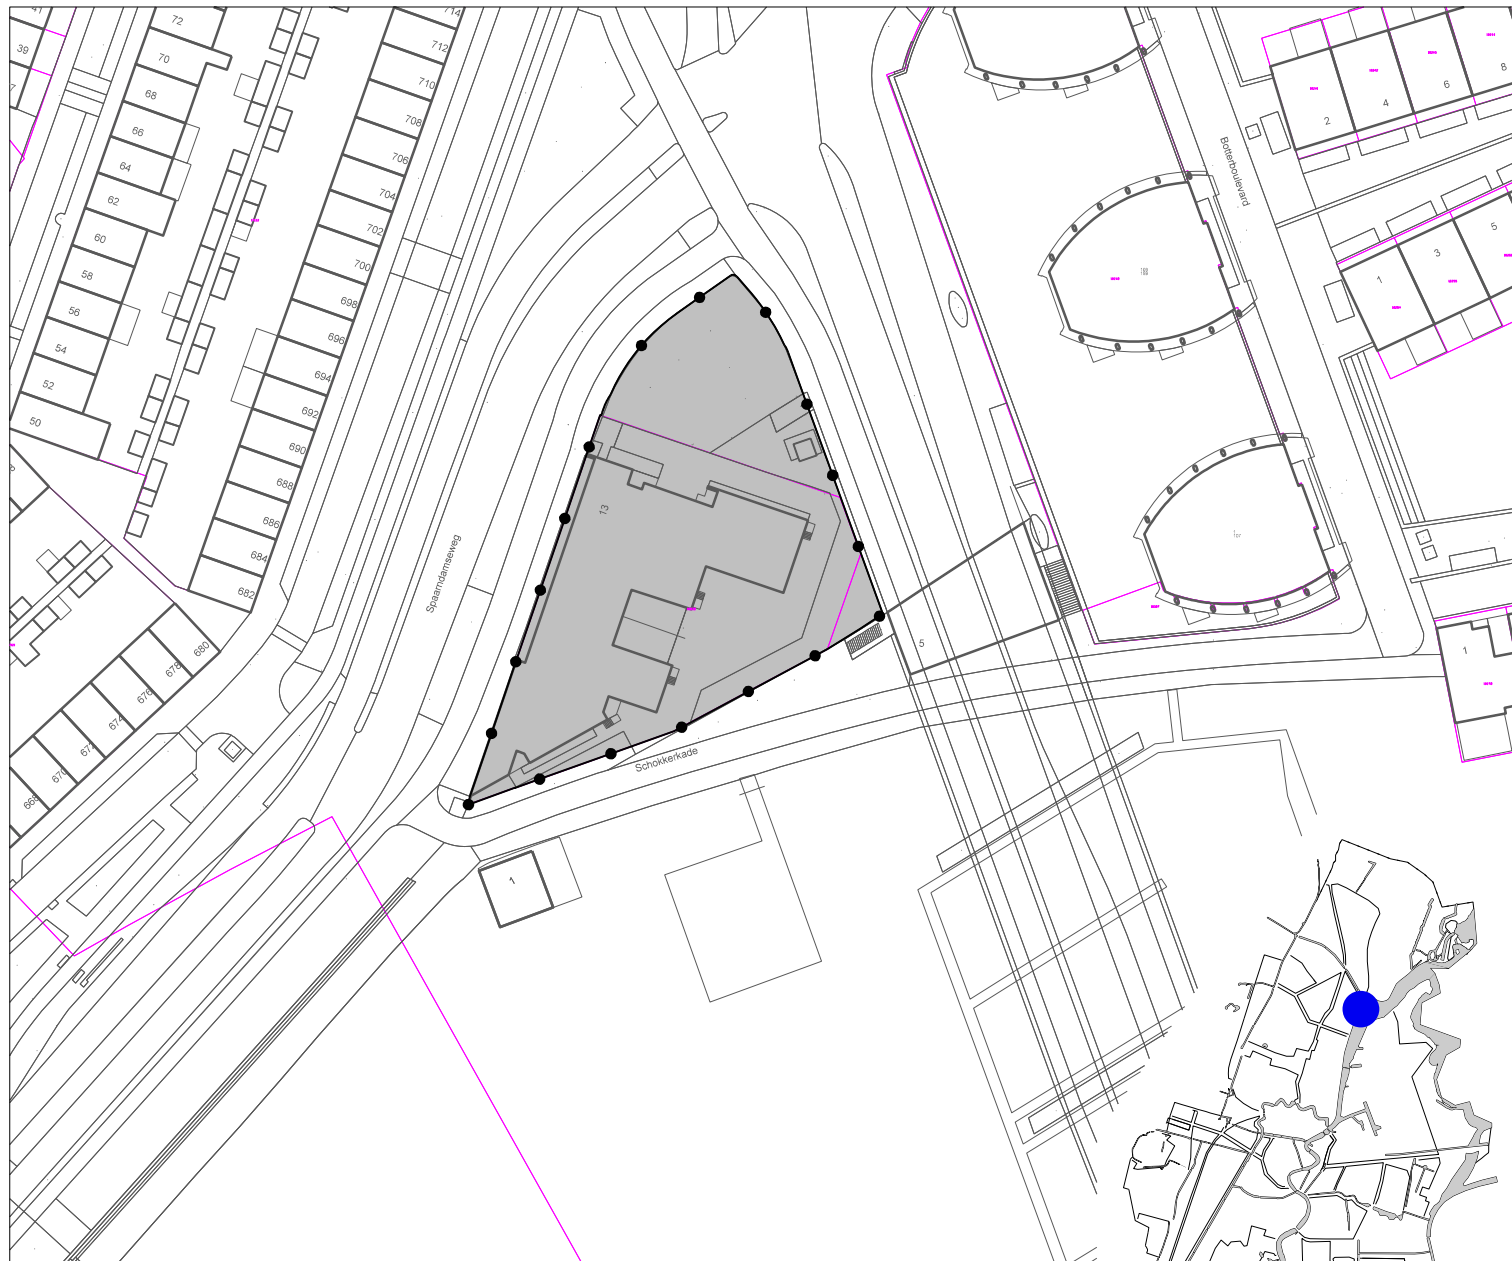



Uitspraak RvS BP Spaarndamseweg 13

Besluitvlak gerechtelijke uitspraak

Topografie

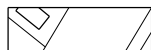

topografische ondergrond

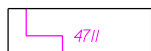

kadastrale ondergrond

ligging van het plangebied binnen
de gemeente Haarlem



OMGEVINGSBELEID

Gerechtelijke uitspraak:

Uitspraak RvS BP Spaarndamseweg 13



**Gemeente
Haarlem**

planfase: vastgesteld

besluitdatum: 26-02-2025

besluitnummer: 202307811/1/R1

datum: 06-03-2025

projectleider:

IMRO-idn:

schaal: 1 : 1000

R.F.

NL.IMRO.0392.BP5120011-GU01

formaat: A4

getekend:

gecontroleerd:

IMRO-norm: 2012

M.H.

R.F.