


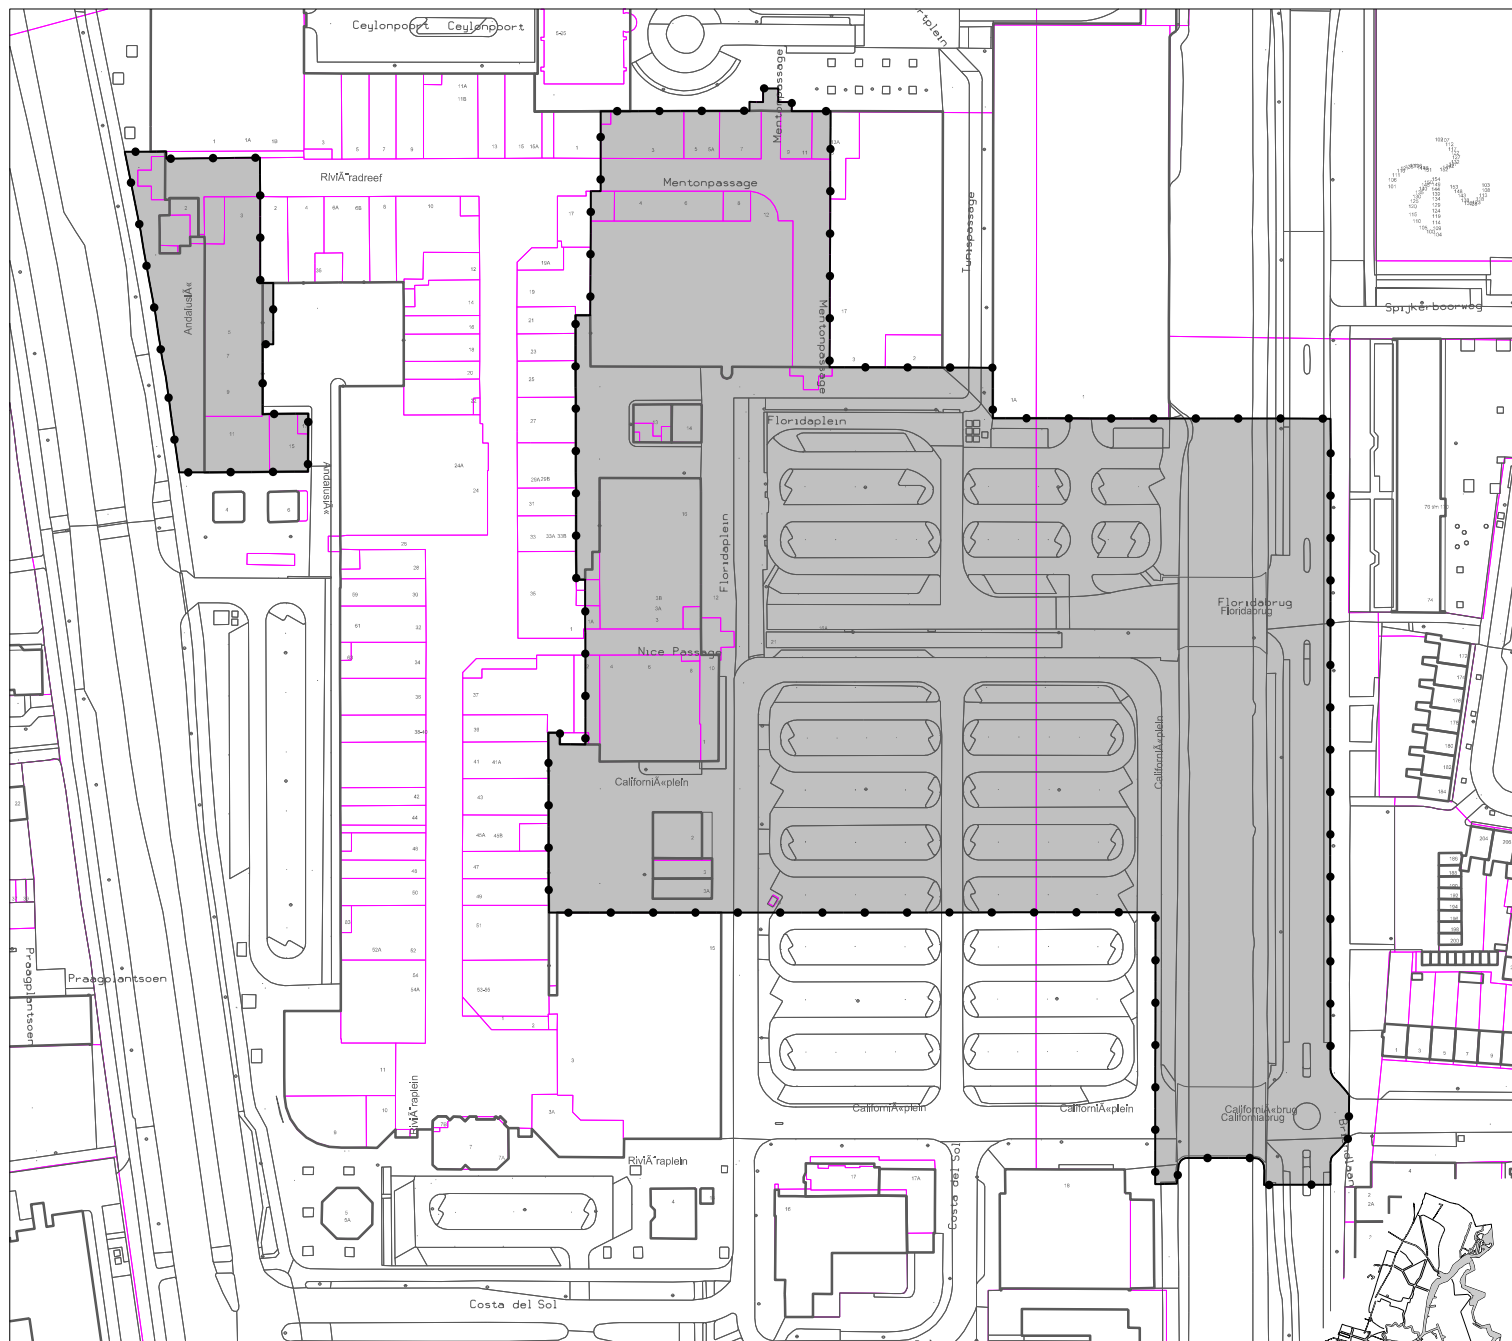


Besluitgebied Tussenuitspraak RvS BP Schalkstad 1e fase ontwikkeling




Besluitvlak gerechtelijke uitspraak

Topografie

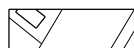

topografische ondergrond

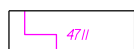

kadastrale ondergrond

ligging van het plangebied binnen de gemeente Haarlem



RUIMTELIJK BELEID

Gerechtelijke uitspraak :

Tussenuitspraak RvS BP Schalkstad 1e fase ontwikkeling



Haarlem

planfase : vastgesteld

besluitdatum : 25-05-2016

besluitnummer : 201508654/1/R6

datum : 27-05-2016

projectleider :

IMRO-idn :

schaal : 1 : 2000

G.W.

NL.IMRO.0392.BP9120007-GU01

formaat : A4

getekend :

gecontroleerd :

IMRO-norm : 2012

M.H.

M.H.