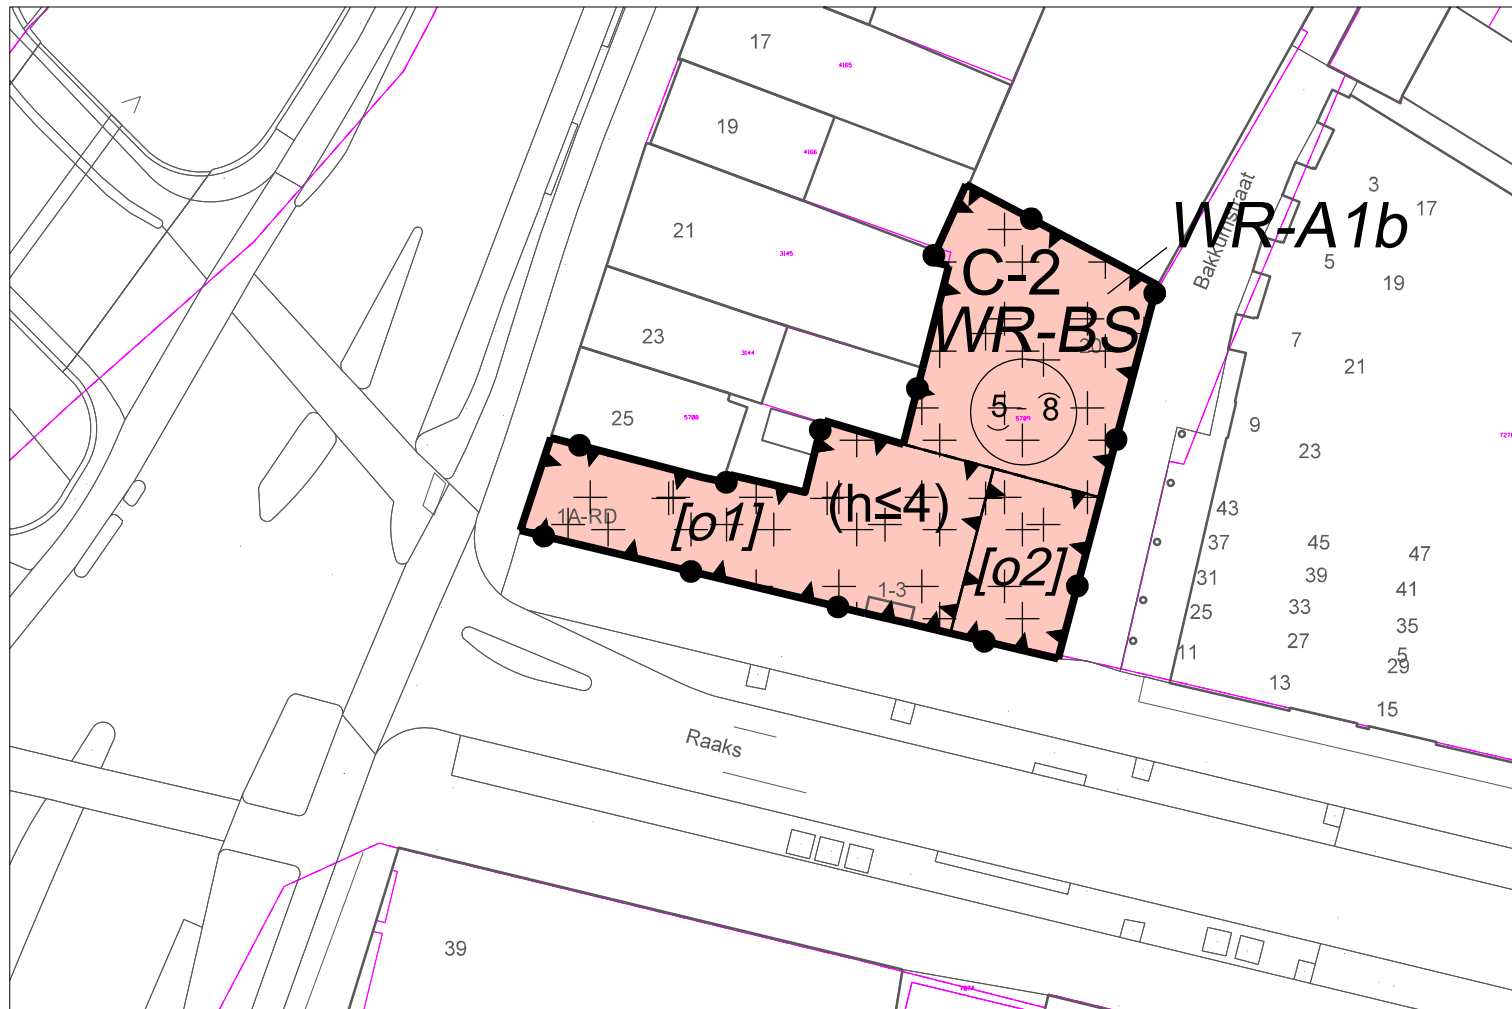


Besluitgebied (ged.) Veegplan Haarlem 2017

C-2

Besluitvlak Centrum - 2

WR-A1b

Besluitvlak Waarde - Archeologie 1B

WR-Bs

Besluitvlak Waarde - Beschermd stadsgezicht

Besluitsubvlak bouwvlak

(h≤4)

Besluitsubvlak horeca tot en met categorie 4

[o1]


Besluitsubvlak orde 1

[o2]

Besluitsubvlak orde 2

a - b

Minimale goothoogte (m) , maximale goothoogte (m)

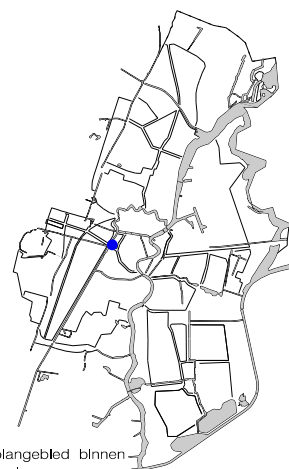

ligging van het plangebied binnen de gemeente Haarlem



## OMGEVINGSBELEID

Beheersverordening:

**Veegplan Haarlem 2017**

**Raaks 1-3**



**Gemeente  
Haarlem**

planfase: vastgesteld

besluitdatum: 15-03-2018

besluitnummer: 2016/597914

datum: 26-06-2017

projectleider:

IMRO-idn:

schaal: n.v.t.

M.K.

NL.IMRO.0392.BV0120001-va02

formaat: A4

getekend:

gecontroleerd:

IMRO-norm: 2012

M.H.

M.H.