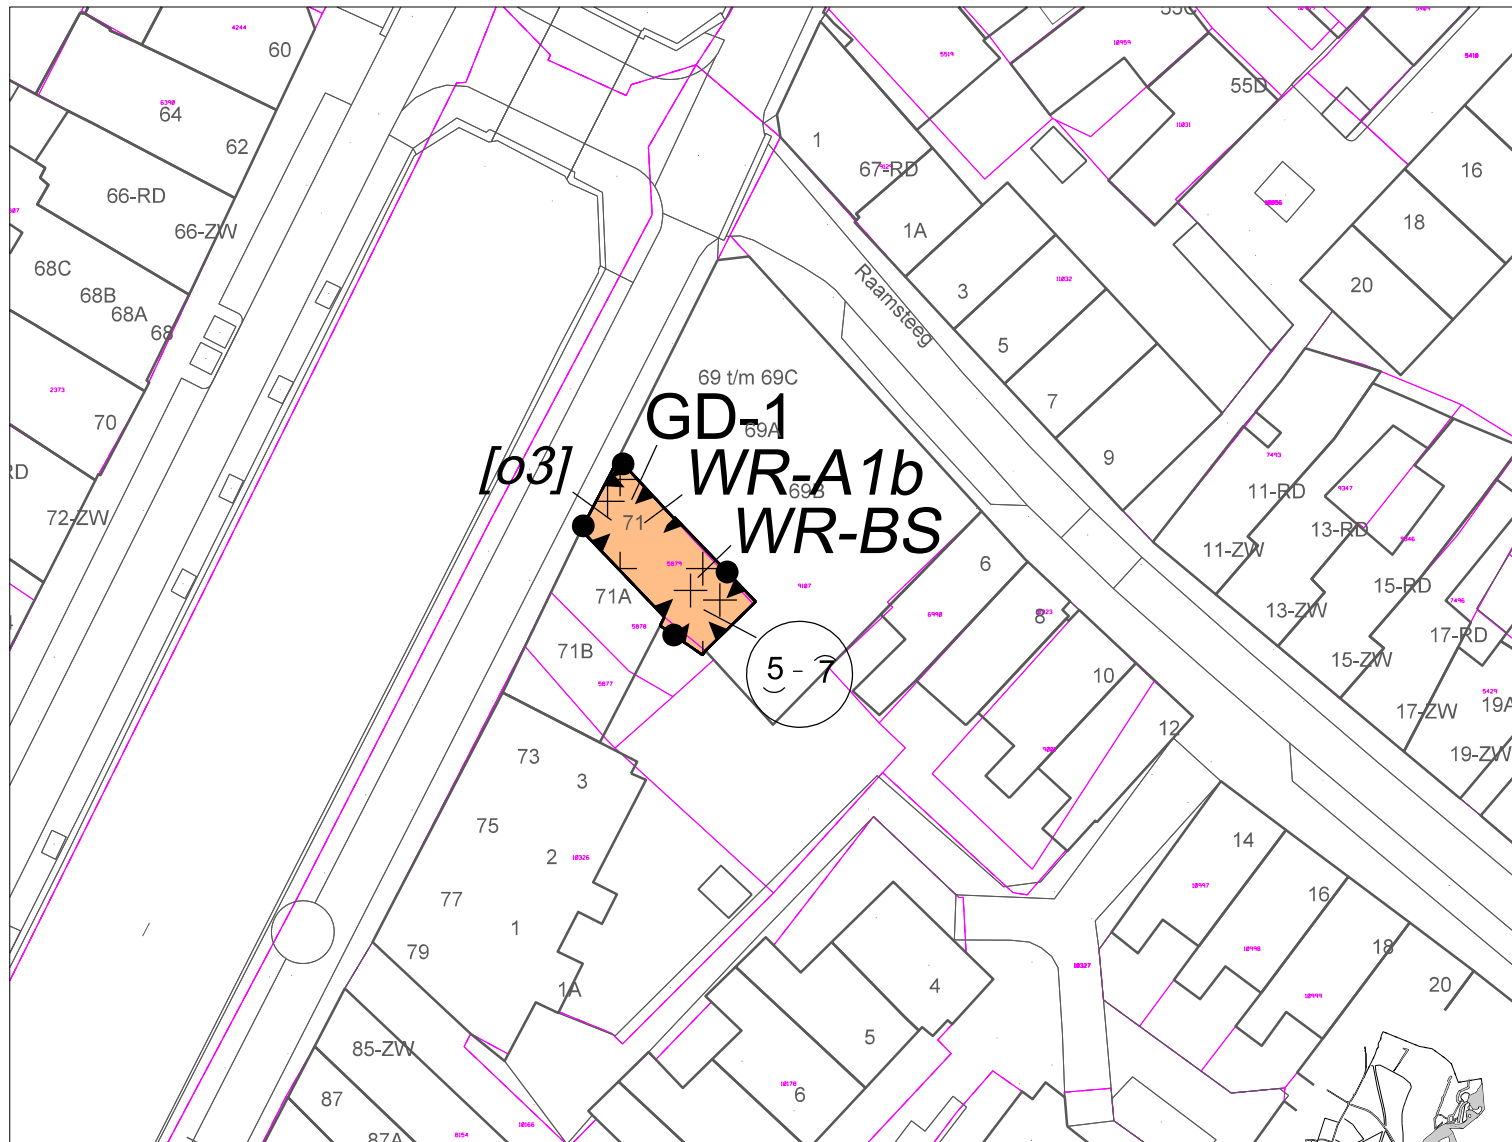


Besluitgebied (ged.) Veegplan Haarlem 2017

Besluitvlak Gemengd - 1

Besluitvlak Waarde - Archeologie 1B

Besluitvlak Waarde - Beschermd stadsgezicht

Besluitsubvlak bouwvlak

Besluitsubvlak orde 3

Besluitsubvlak minimale goothoogte (m) , maximale goothoogte (m)



ligging van het plangebied binnen de gemeente Haarlem



OMGEVINGSBELEID

Beheersverordening:

Veegplan Haarlem 2017
Burgwal 71



**Gemeente
Haarlem**

planfase: vastgesteld

besluitdatum: 15-03-2018

besluitnummer: 2016/597914

datum: 26-06-2017

projectleider:

IMRO-idn:

schaal: n.v.t.

M.K.

NL.IMRO.0392.BV0120001-va02

formaat: A4

getekend:

gecontroleerd:

IMRO-norm: 2012

M.H.

M.H.