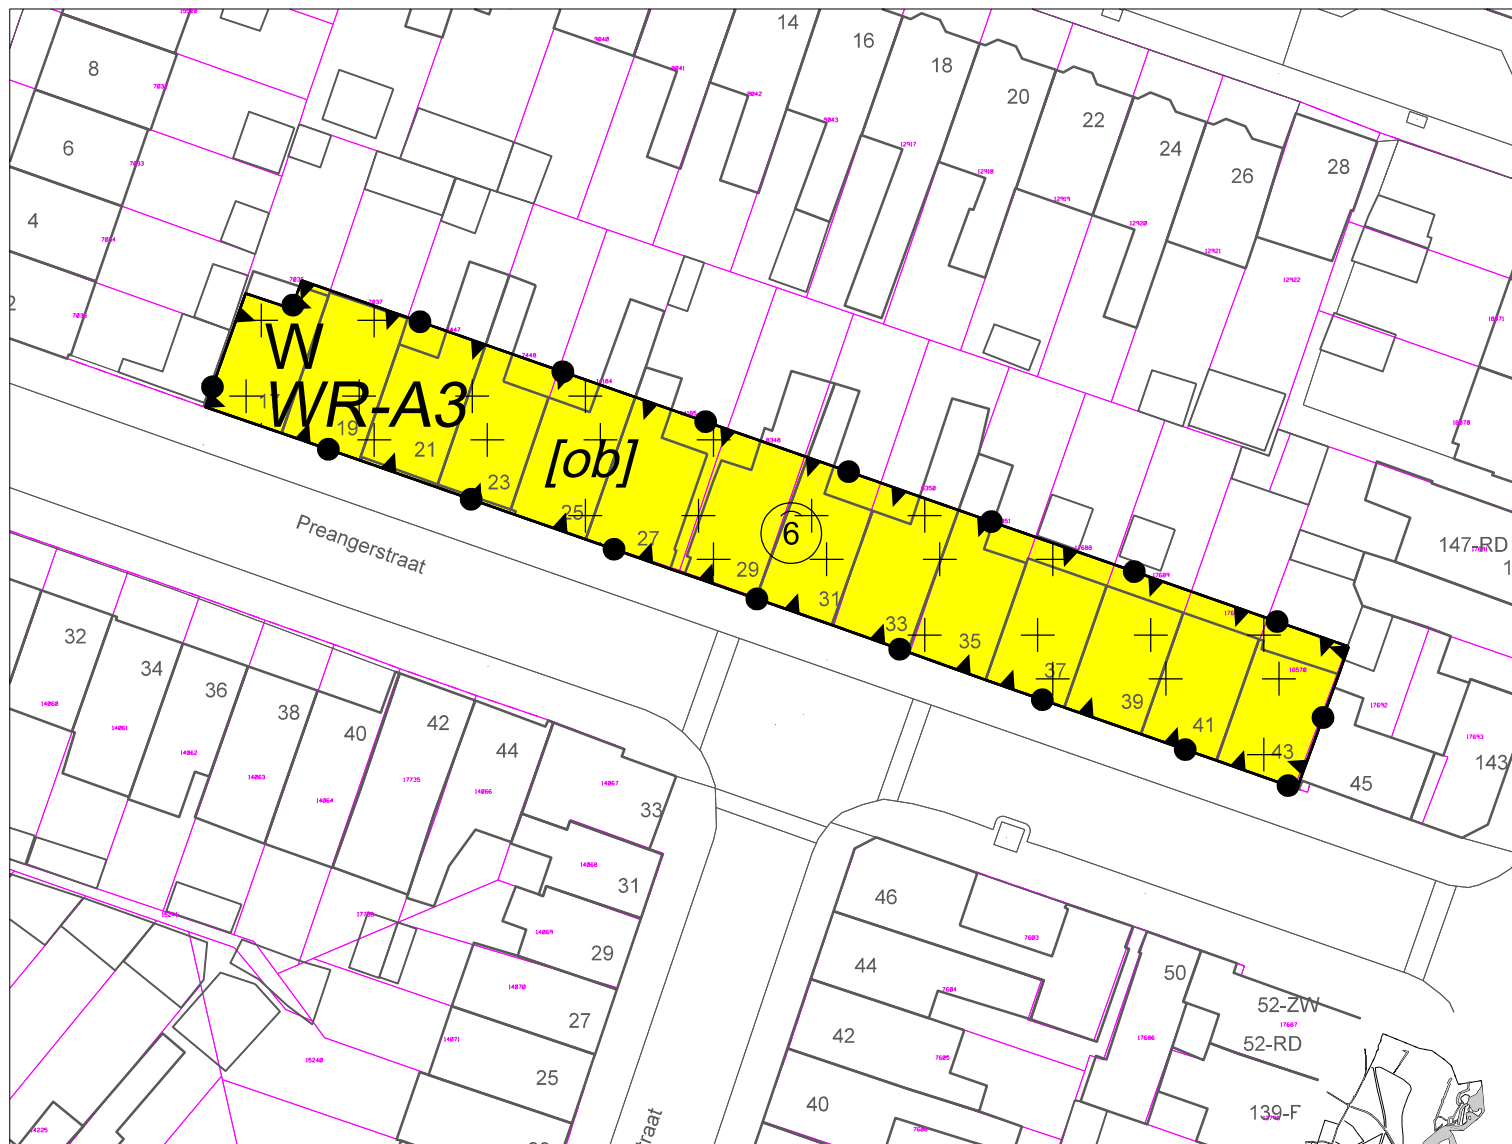


Besluitgebied (ged.) Veegplan Haarlem 2017


Besluitvlak Wonen

Besluitvlak Waarde - Archeologie 3

Besluitsubvlak bouwvlak

Besluitsubvlak opbouw (70-70)

Besluitsubvlak maximale goothoogte (m)

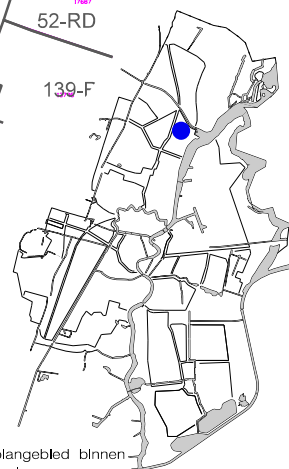

ligging van het plangebied binnen de gemeente Haarlem



OMGEVINGSBELEID

Beheersverordening:

Veegplan Haarlem 2017 Preangerstraat 17-43



**Gemeente
Haarlem**

planfase:	vastgesteld	besluitdatum:	15-03-2018	besluitnummer:	2016/597914
datum:	26-06-2017	projectleider:		IMRO-idn:	
schaal:	n.v.t.		M.K.		
formaat:	A4	getekend:		gecontroleerd:	
IMRO-norm:	2012	M.H.	M.H.		NL.IMRO.0392.BV0120001-va02